




Seziane A in progetto | scala 1:200

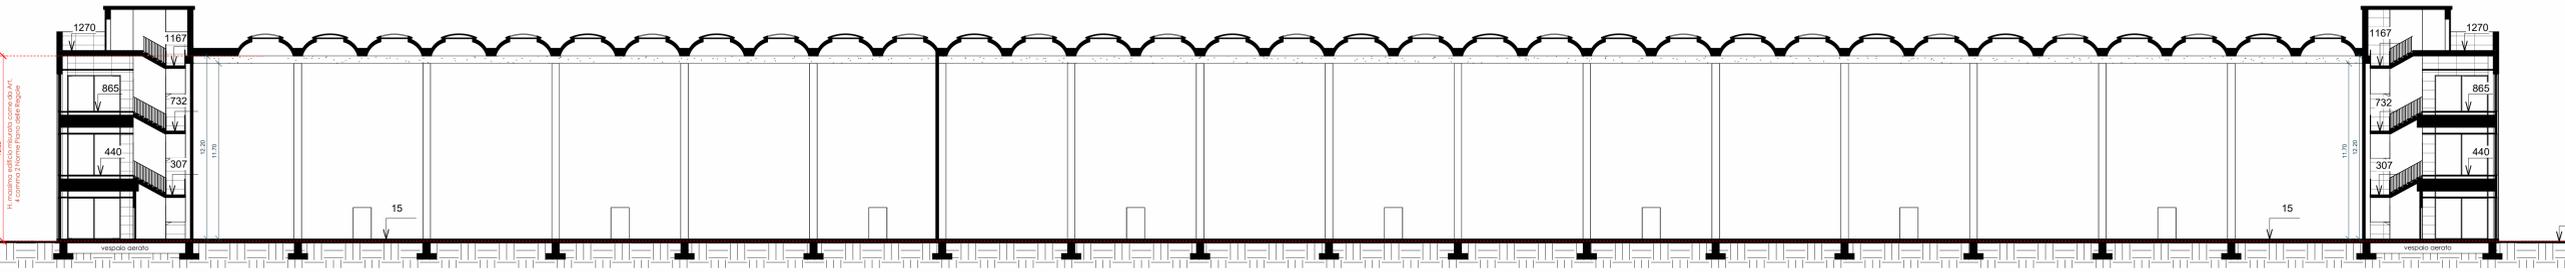


Seziane B in progetto | scala 1:200

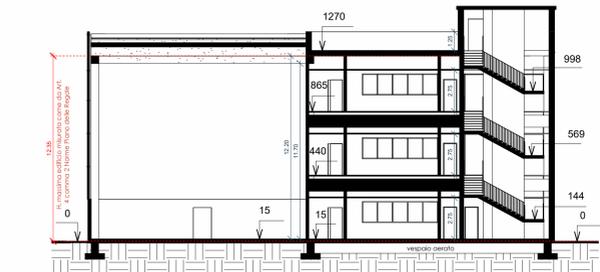


Prospetto est in progetto | scala 1:200

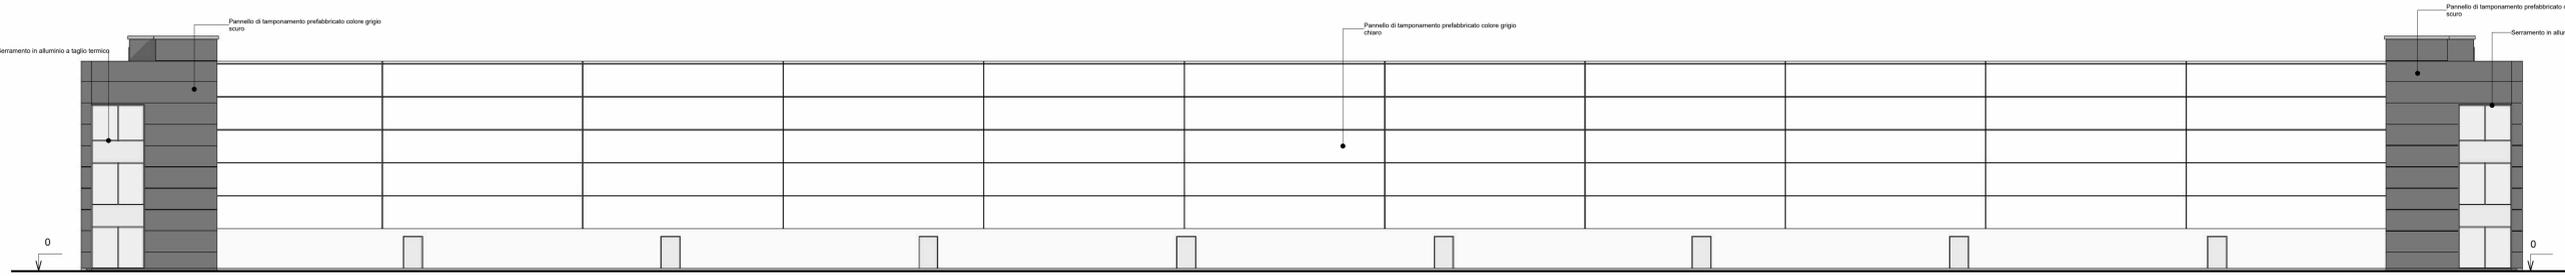


Seziane C in progetto | scala 1:200

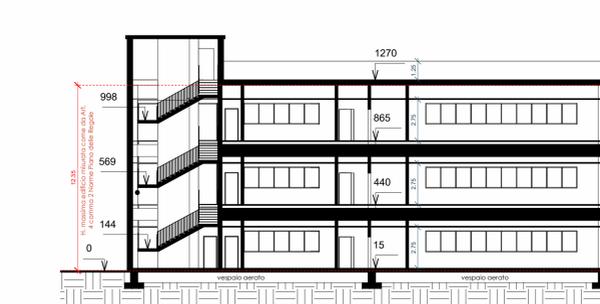


Prospetto ovest in progetto | scala 1:200

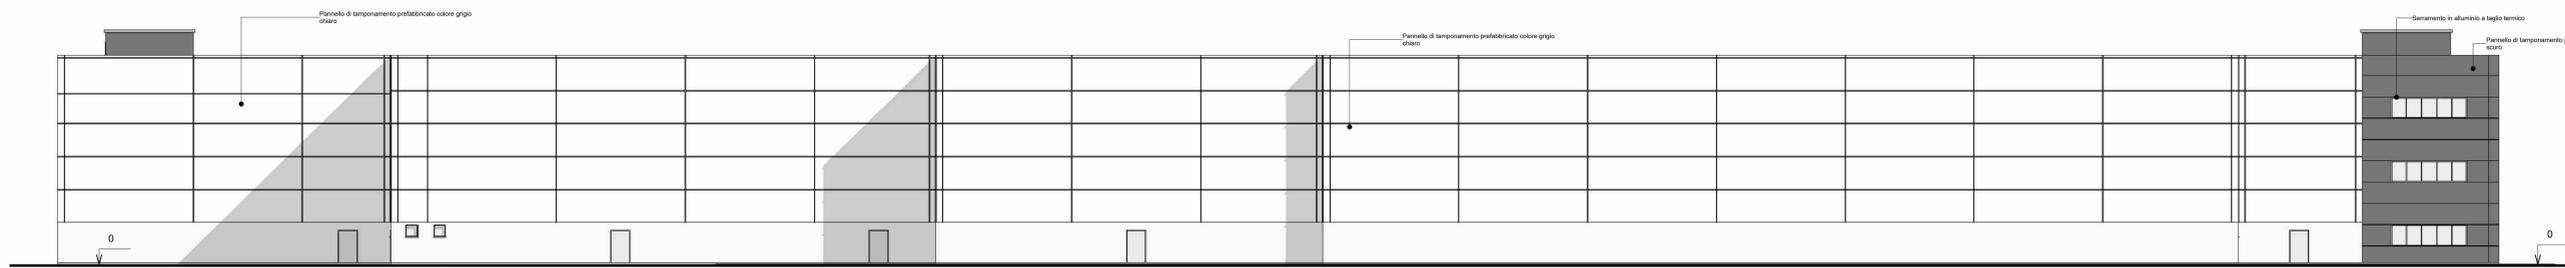


Prospetto sud in progetto | scala 1:200

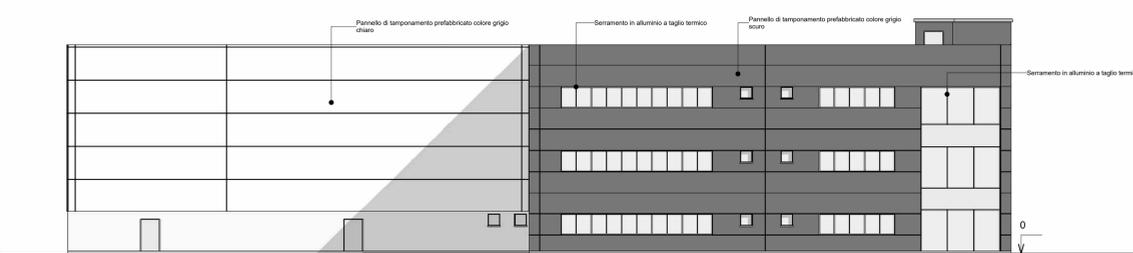

Pianta piano copertura in progetto | scala 1:500

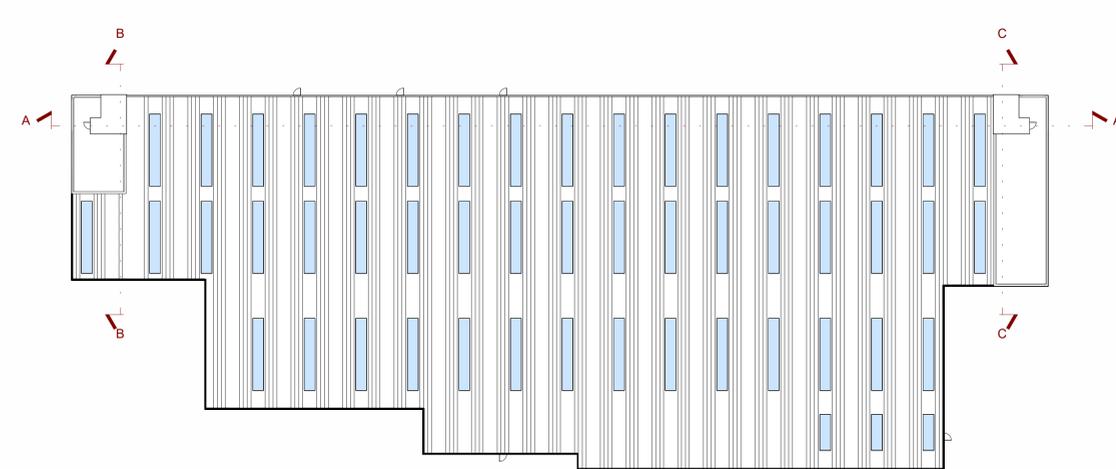

Prospetto nord in progetto | scala 1:200

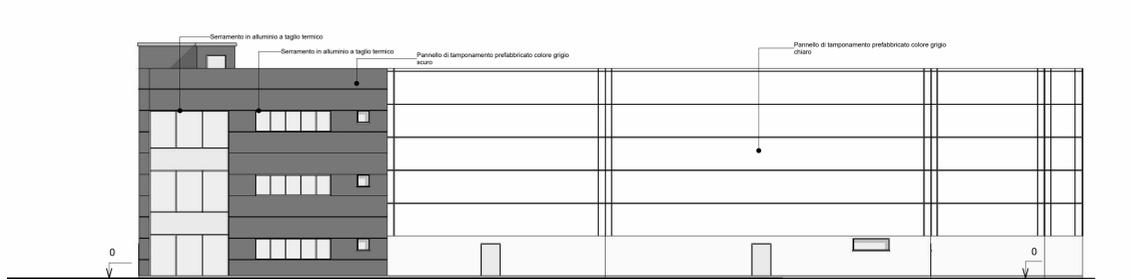

COMUNE
via per Cantalupo, Origgio (VA)

PROGETTO DI
Nuova costruzione di capannone industriale e palazzina ad uso uffici

DATI CATASTALI
Foglio 9 - Mappali 8740, 9146, 8568

OGGETTO
Prospetti e sezioni in progetto - Pianta piano copertura in progetto

PROGETTISTA
Arch. Alessandro Ferrario

COMMITTENTE
RHEAVENDORS INDUSTRIES S.p.A.

PROPRIETA'
RAMADA S.R.L.

SIGMA ENGINEERING
Viale Cinque Giornate 1173 - 21042 Caronno Pertusella (VA)
P. 0296451931 - F. 0296457084
E-mail: sigma@sigmaedi.it

TAVOLA N°
SDP 05

SIGLA **SCALA** **DATA**
Come indicato Come indicato 31/07/2025

E' VIETATA QUALSIASI RIPRODUZIONE ANCHE PARZIALE SENZA AUTORIZZAZIONE.