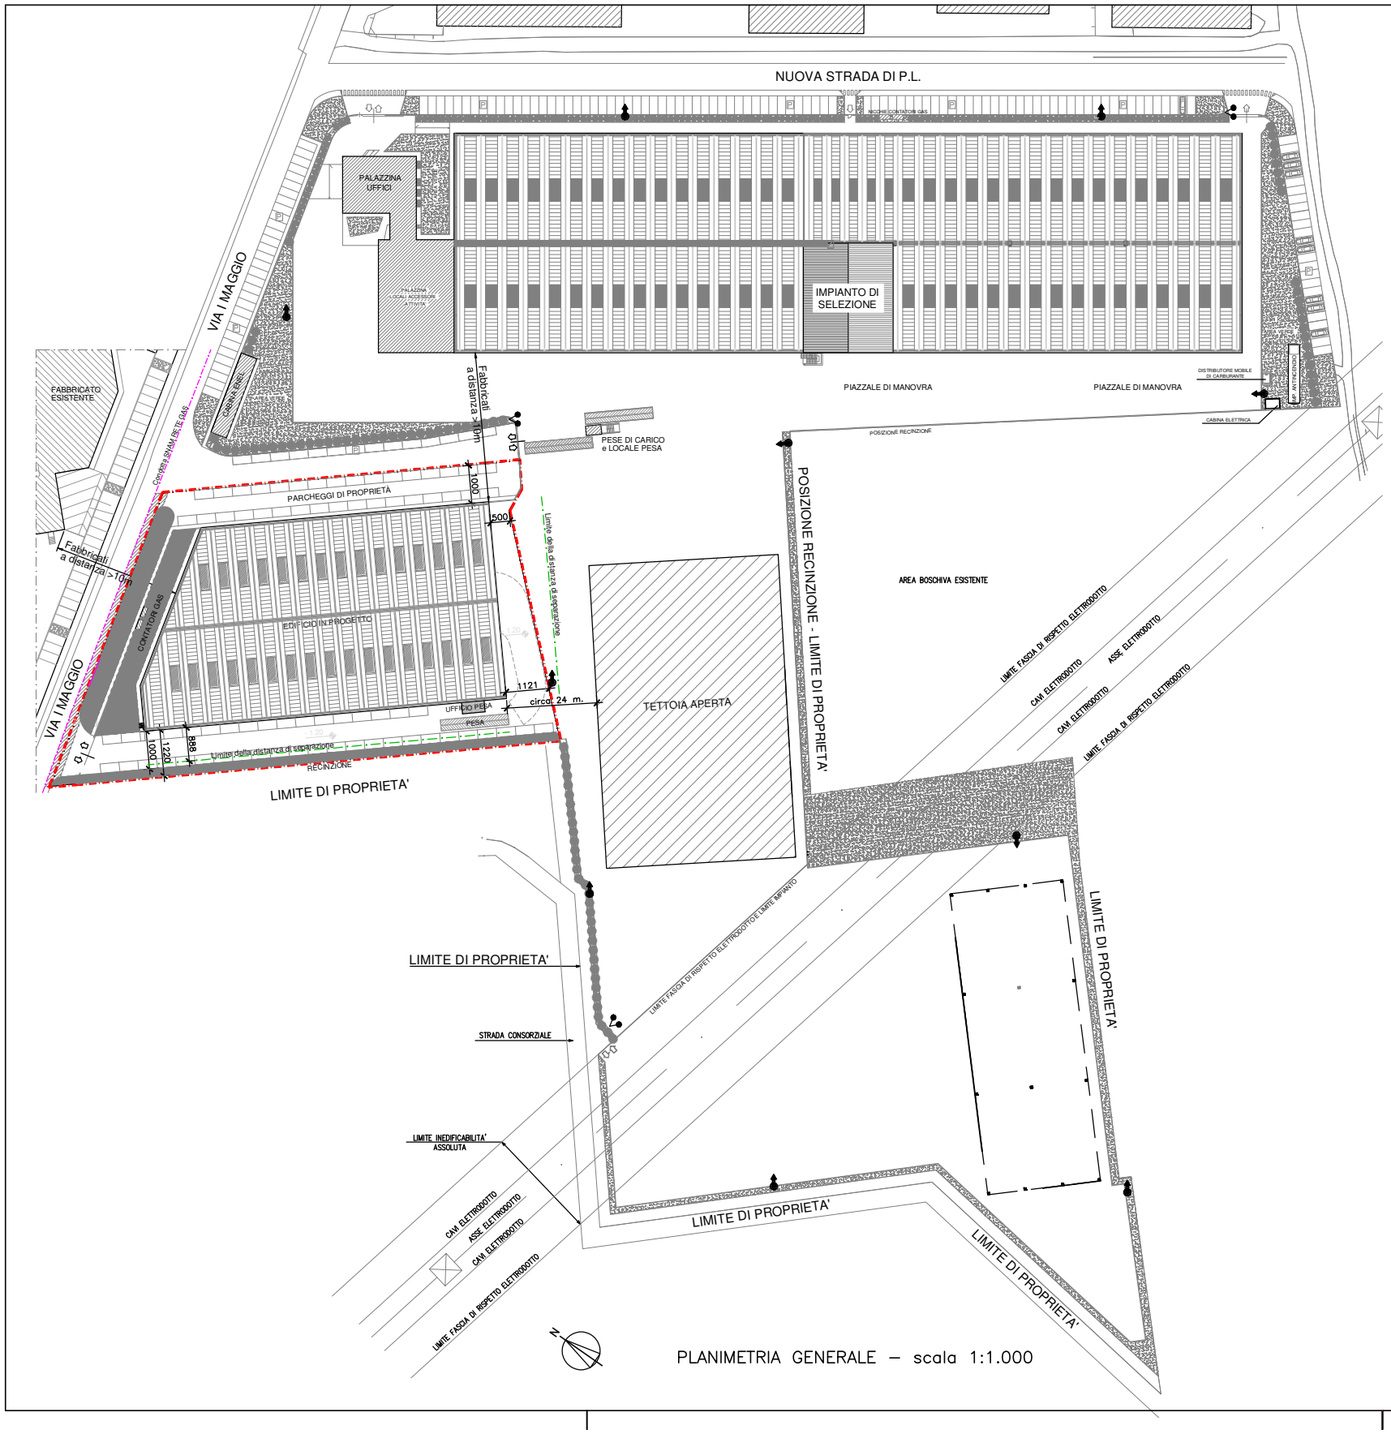

PLANIMETRIA GENERALE – scala 1:1.000

LEGENDA

- DOPPIO ATTACCO AUTOPOMPA
- IDRANTE SOPRASUOLO UNI 70
- LIMITE AREA DI INTERVENTO NUOVA AUTORIMESSA

EUROVETRO s.r.l.	Progetto		CODICE PROG. 03_20		tavola 1
	agg. 1	–	agg. 2	–	
	agg. 3	–	agg. 4	–	
VALUTAZIONE PROGETTO ANTINCENDIO					scala 1:1.000
PLANIMETRIA GENERALE					data 25.09.2020

Committente:
EUROVETRO s.r.l.
Via L. Cadorna, 5
22100 COMO

Progettista:
Ing. Leonardo Carriero
Va J. Palma il vecchio, 18 – Bergamo
tel.: 035.262020
info@studiocarriero.it

timbro e firma