




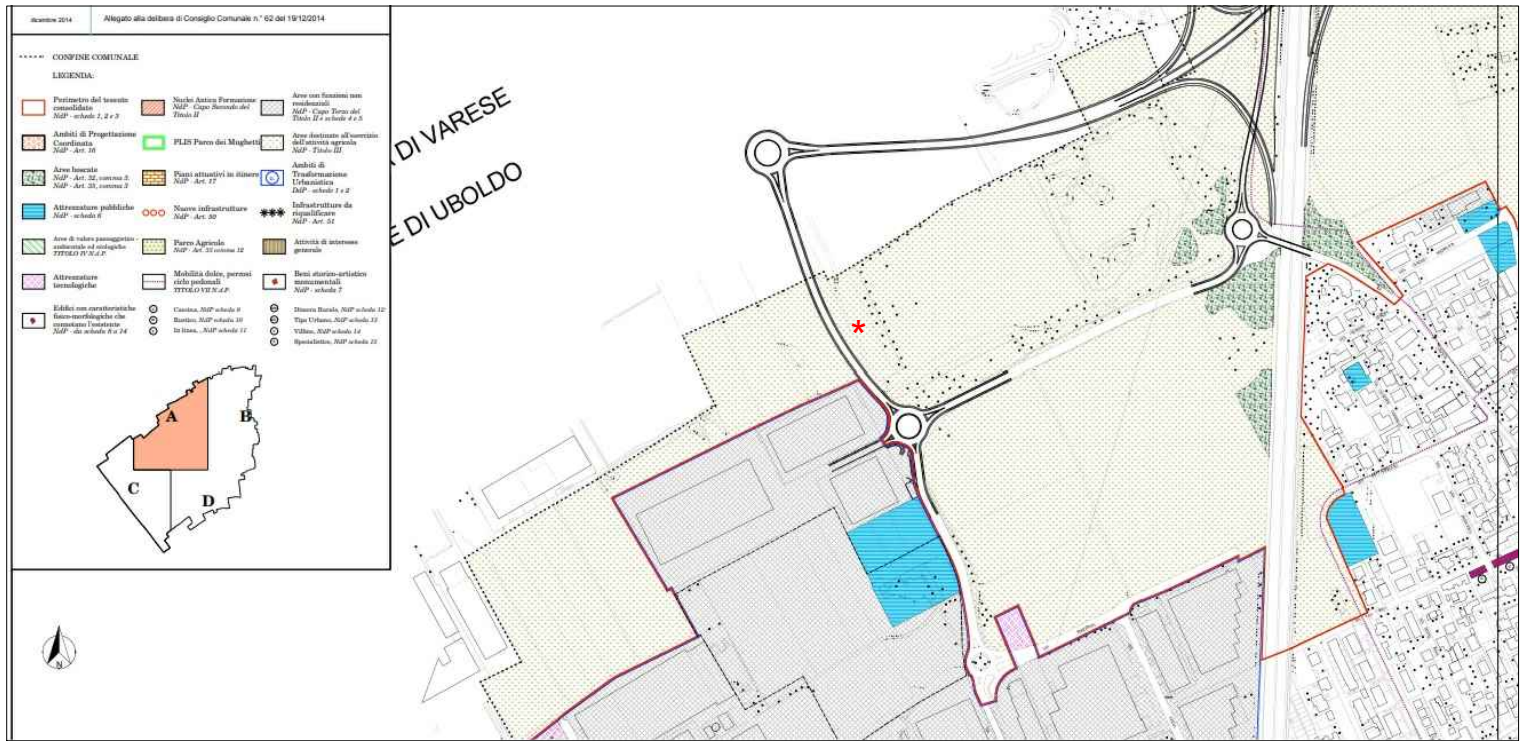

ESTRATTO PDR PGT

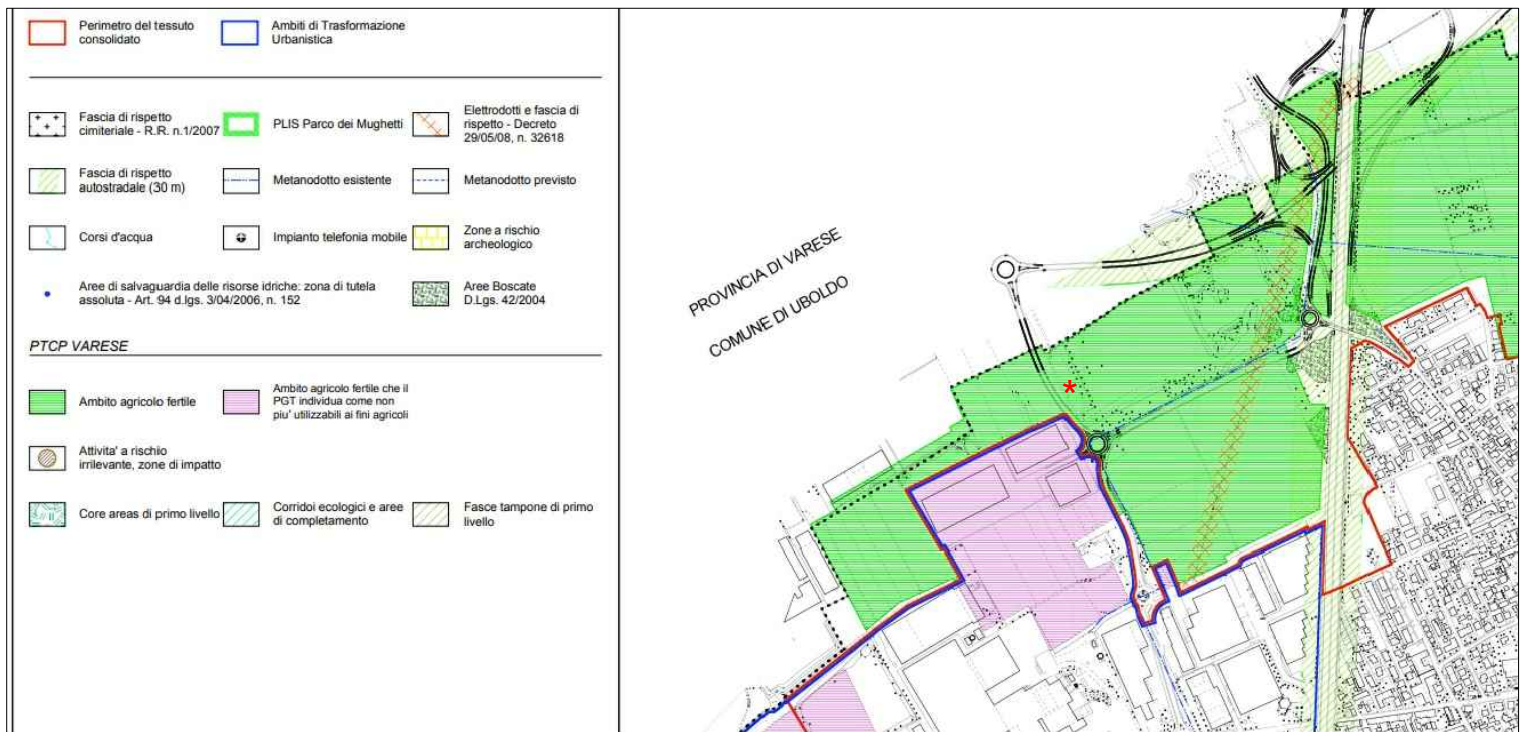

ESTRATTO VINCOLI PGT

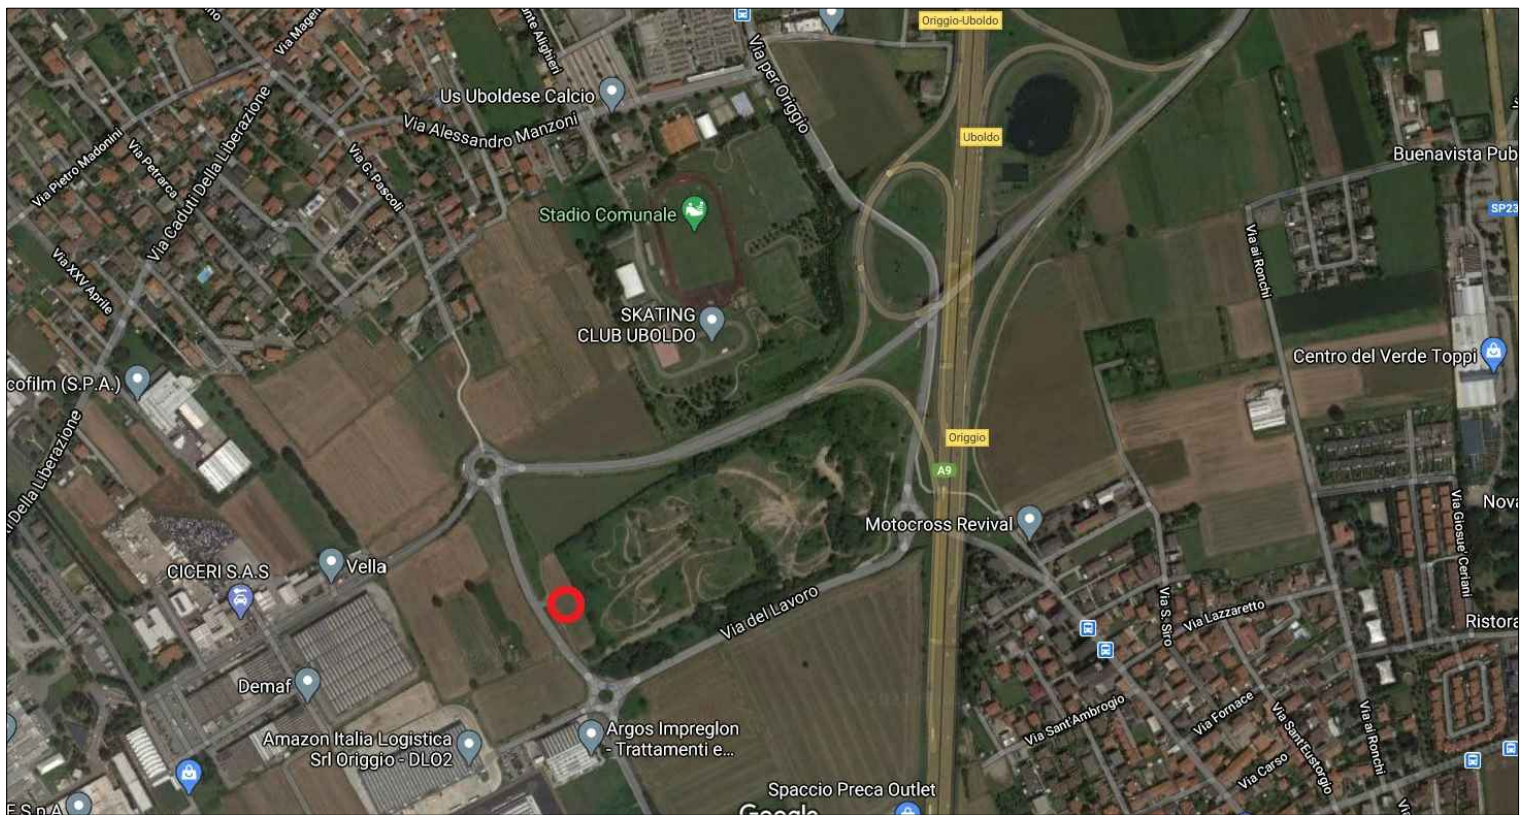

ESTRATTO MAPPA



ESTRATTO MAPPA CATASTALE

il committente

il progettista

COMMITENTE:	SPOIL S.p.A. Piazza E. Morelli, 7 20025 Legnano (Mi)	PROGETTISTA:	Luigi Triberti architetto via Bosco Marino, 3 - 22044 Inverigo (Co) tel. 336.626661 luigi@architettotriberti.it
PROGETTO:	ORIGGIO (VA) - VIA DEL LAVORO NUOVO IMPIANTO CARBURANTI DI TIPO MISTO	NUMERO DISEGNO:	TAV. 0
TITOLO TAVOLA:	INQUADRAMENTO	SCALA:	F.S.
		DATA:	FEBBRAIO 2022
		FASE:	PPAA