




PROSPETTO LONGITUDINALE FRONTE

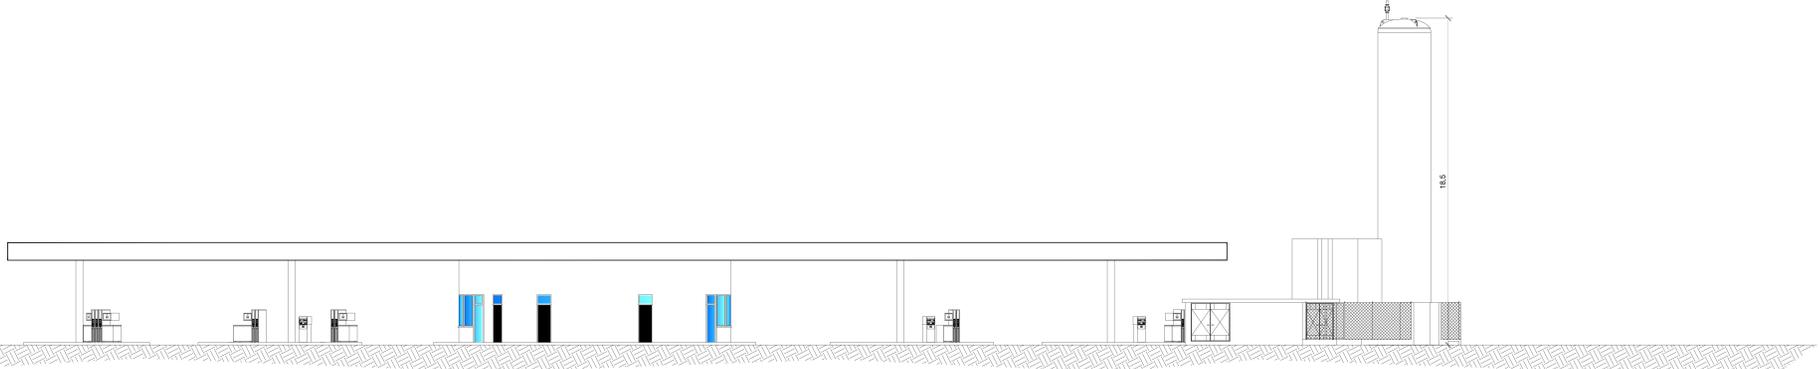

PROSPETTO LONGITUDINALE RETRO

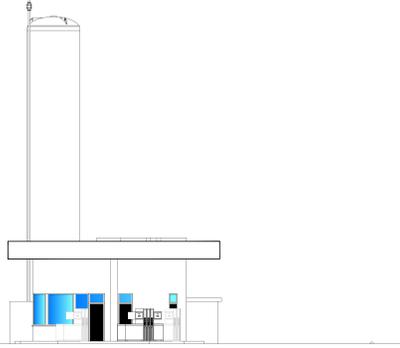

PROSPETTO LATERALE

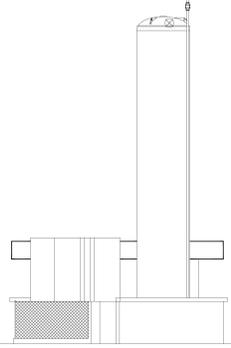

PROSPETTO LATERALE

Il committente

Il progettista

COMPAGNIA	SPOIL S.p.A. Piazza E. Mattei, 7 20025 Legnano (MI)	PROGETTISTA	Luigi Tribelati architetto via Belfiore 10 - 20122 Milano (MI)
PROGETTO	ORISSIO (VA) - VIA DEL LAVORO NUOVO IMPIANTO CARBURANTI DI TIPO MISTO	NUMERO CANTIERE	TAV. 4
PRIMO AUTORE	PLANIMETRIA STATO DI PROGETTO CON IMPIANTO MECCANICO	SCALE	1:100
		DATA	10/05/2017
		FOGLIO	PPAA