Planimetria Piano Terra (schema architettonico - strutturale di massima)

SCALA 1 : 200

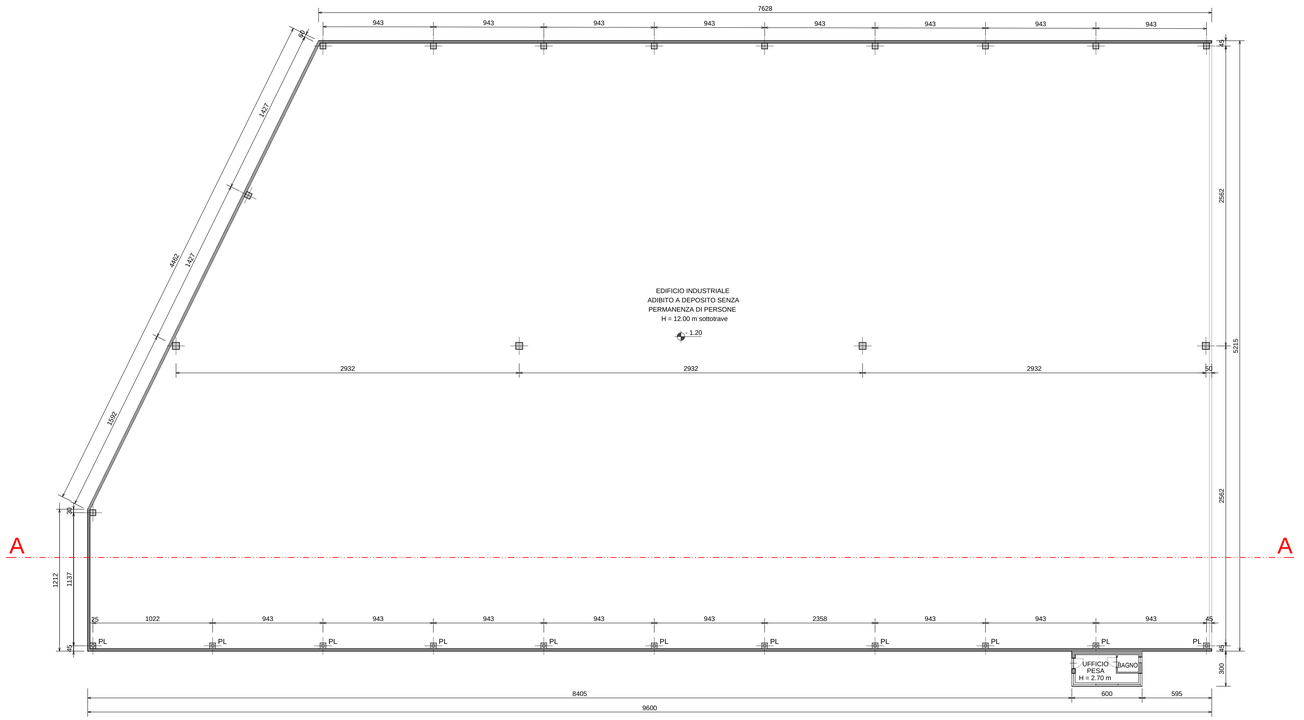

Planimetria Generale

SCALA 1 : 500

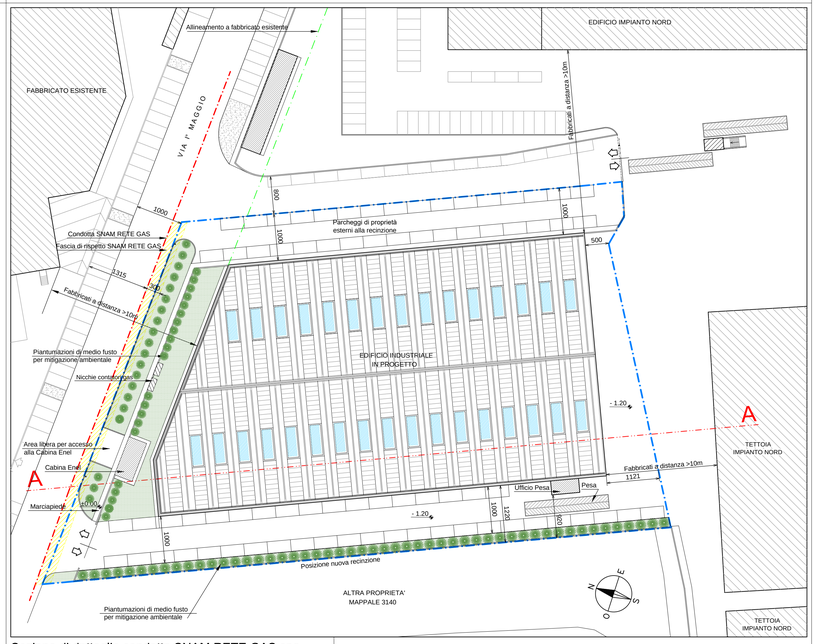

Sezione di dettaglio condotta SNAM RETE GAS spa

SCALA 1 : 100

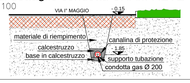

Profilo regolatore longitudinale - Prospetto Ovest (sagoma di prevedibile ingombro)

SCALA 1 : 200

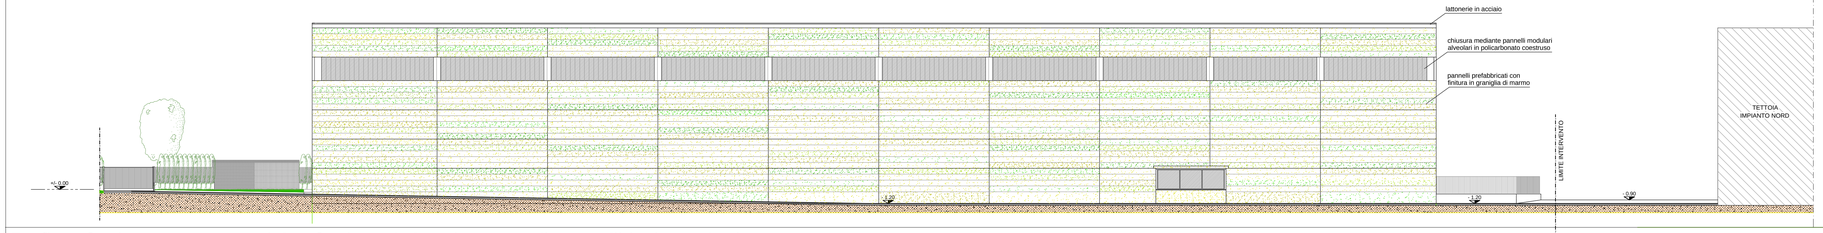

Profilo - Sezione trasversale tipica Sezione A-A (sagoma di prevedibile ingombro)

SCALA 1 : 200

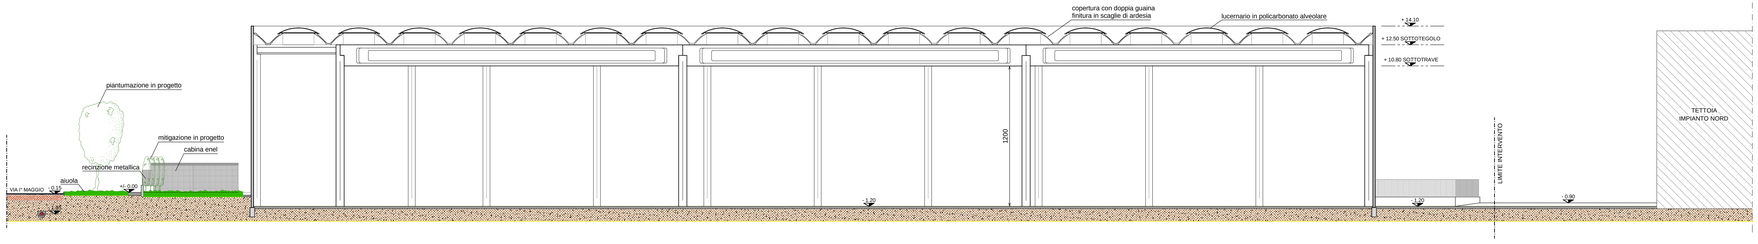

STUDIO TECNICO DOTT. ING. MARIO BIANCHI 21040 Origgio Varese Via Ai Boschi 44 Telefono 0296731299	DATA AGOSTO 2020	TAVOLA	02
	A Aggiornamento	SCALA	1 : 200
IL PROGETTISTA Dott.Ing. MARIO BIANCHI via Ai Boschi n.44 - Origgio ALBO INGEGNERI VARESE N.1971	PROGETTO COMUNE DI ORIGGIO PROGETTO AMPLIAMENTO ATTIVITA' PRODUTTIVA DI LAVORAZIONE DEL VETRO MEDIANTE ATTIVAZIONE SUAP COMPORTANTE VARIANTE AL PGT in Via Primo Maggio n. 45	LA PROPRIETA' SOCIETA' ECOLOGIA 2000 srl via Cadorna n.5 22100 COMO	
	TITOLO PROGETTO ARCHITETTONICO PRELIMINARE PLANIMETRIA GENERALE – PLANIMETRIA PIANO TERRA PROSPETTO OVEST – SEZIONE TRASVERSALE TIPICA	PROMISSARIA CONDUTTRICE SOCIETA' EUROVETRO srl via Cadorna n.5 22100 COMO	

A termine di legge si riserva la proprietà di questo disegno con divieto di riprodurlo o renderlo comunque noto a terzi senza autorizzazione.