




Prospetto Nord

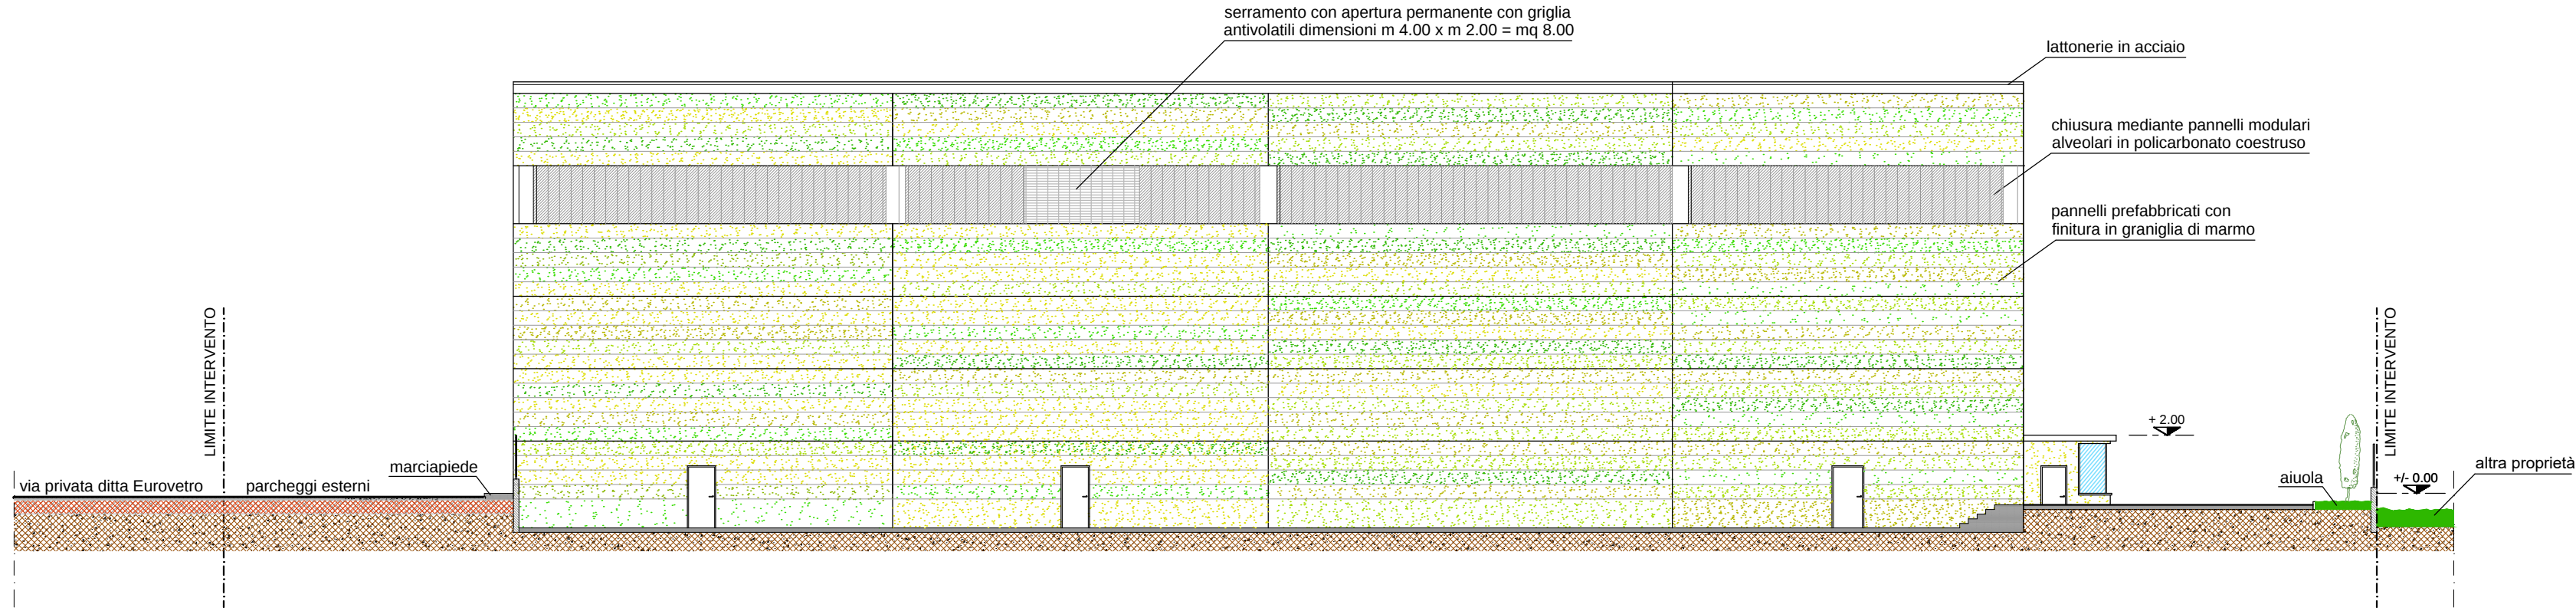


Prospetto Sud

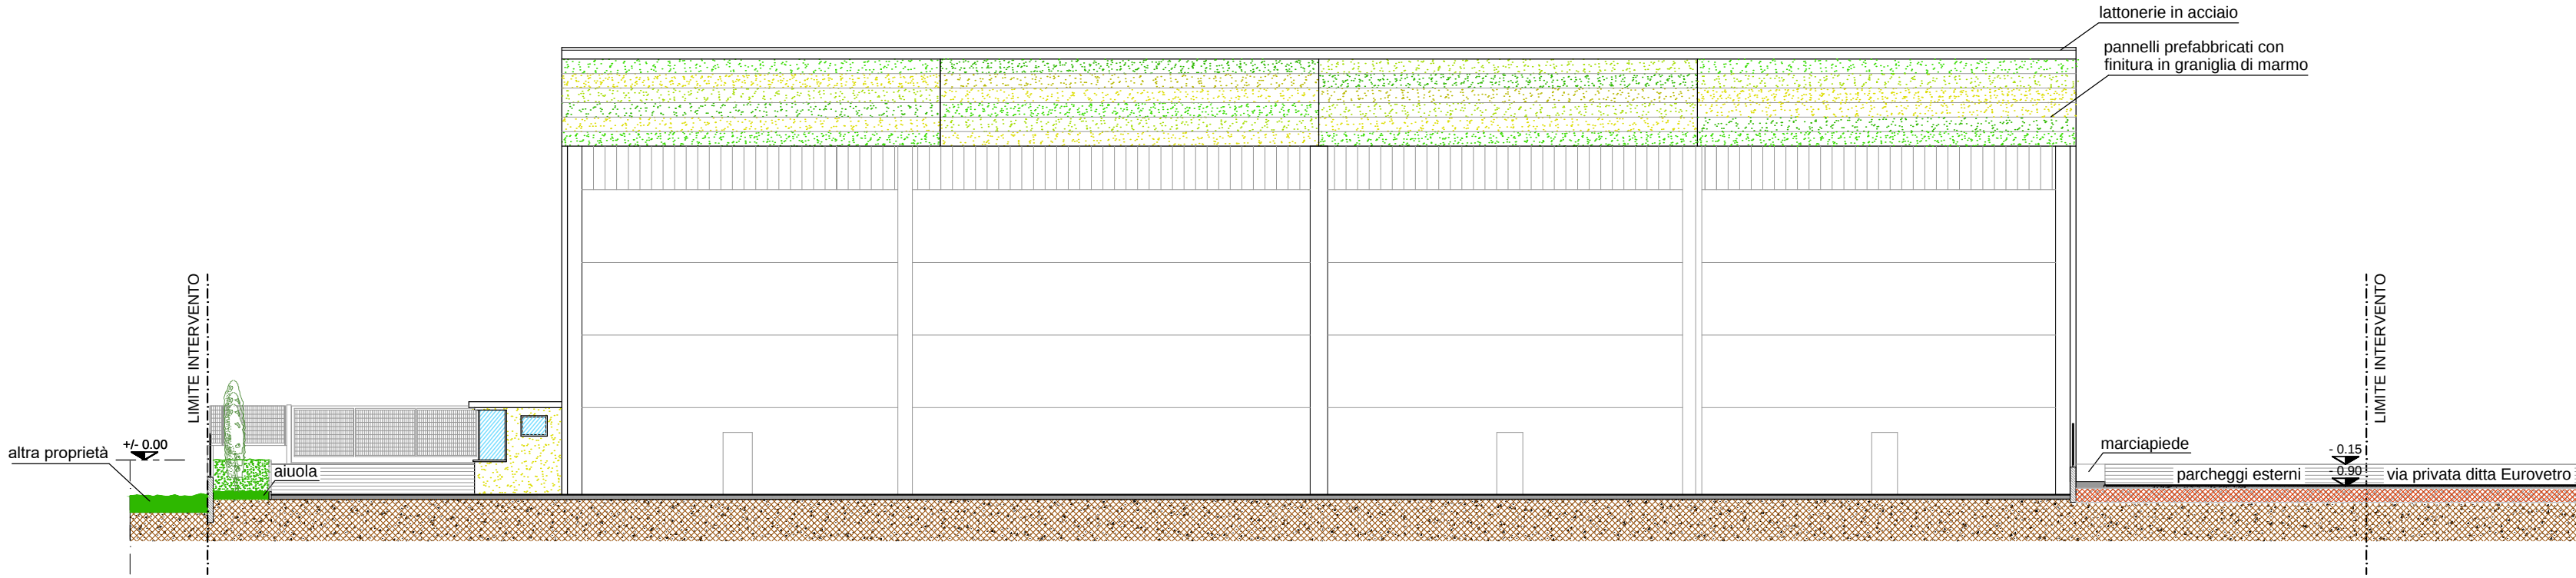


Prospetto Est

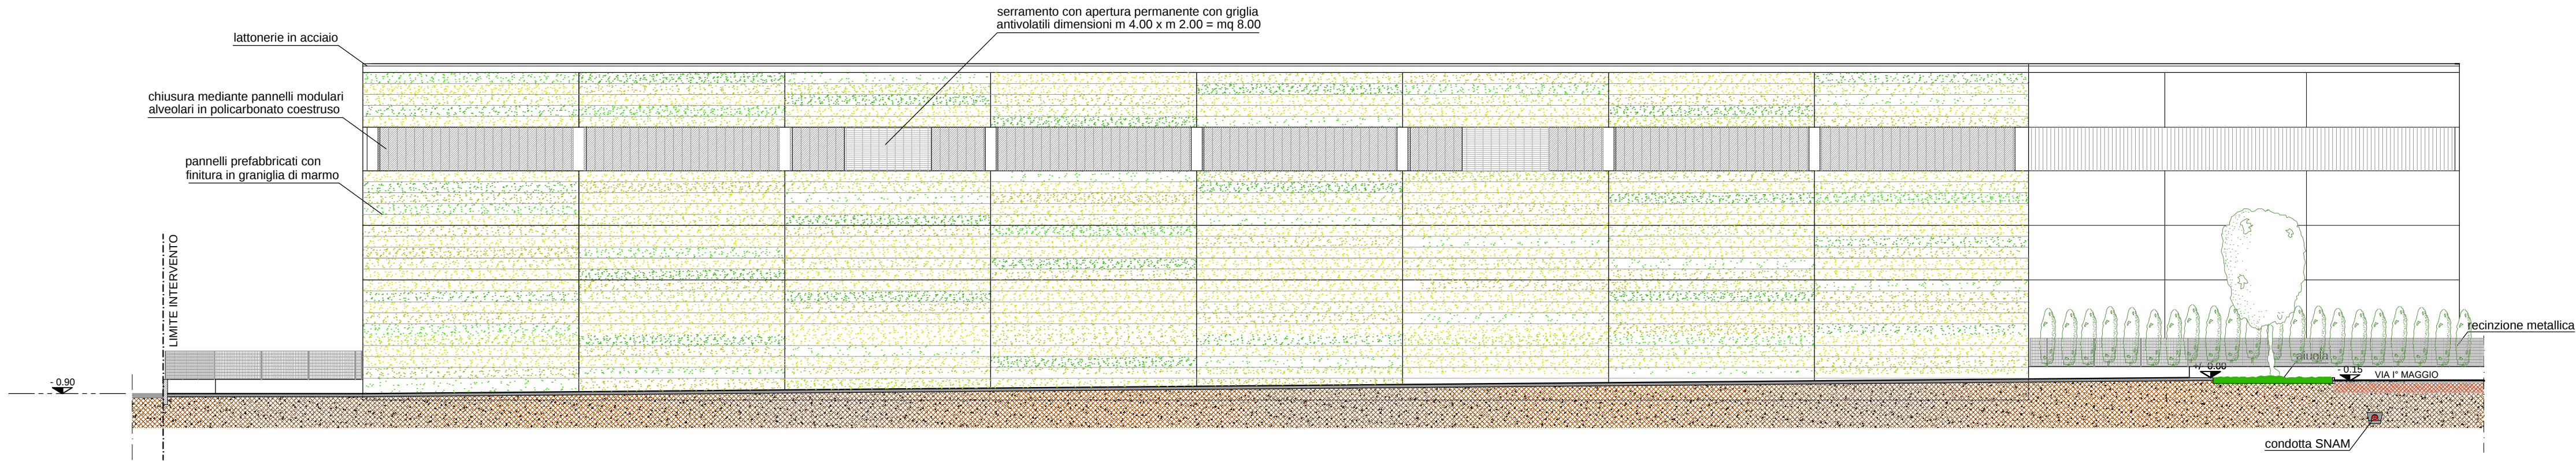

Prospetto Ovest

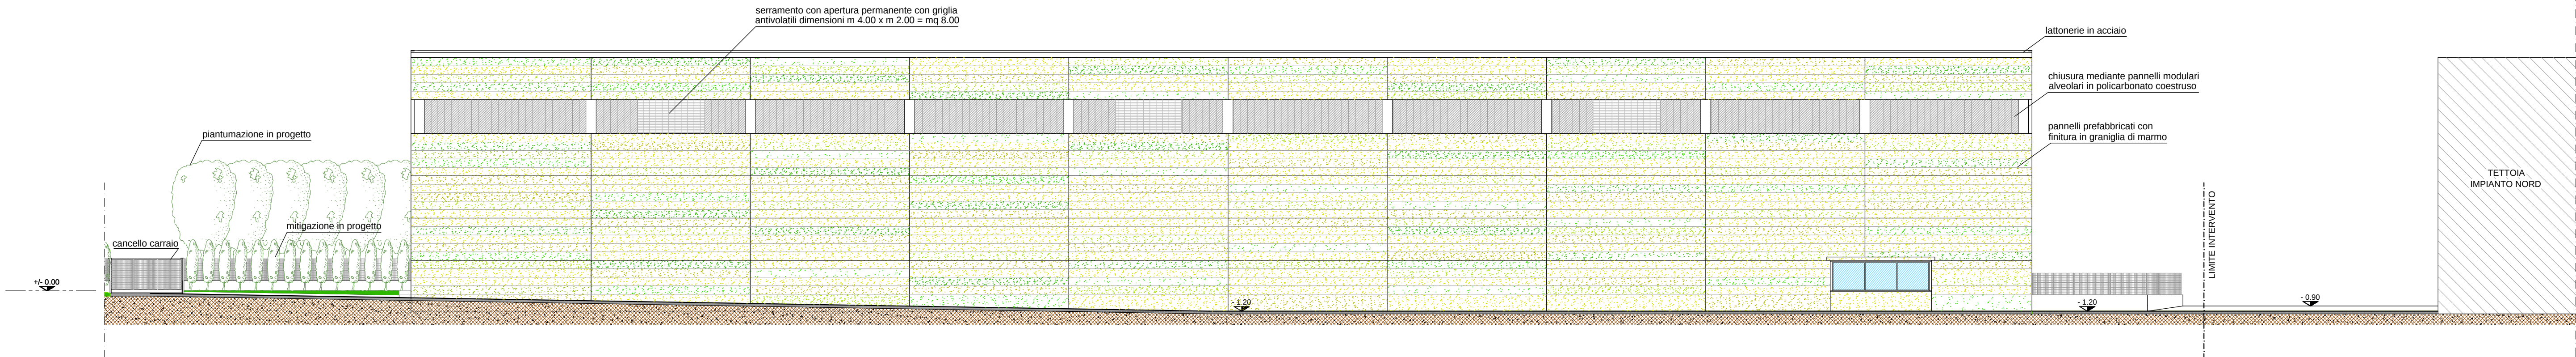

Sezione A-A [rif. TAV. 02df]

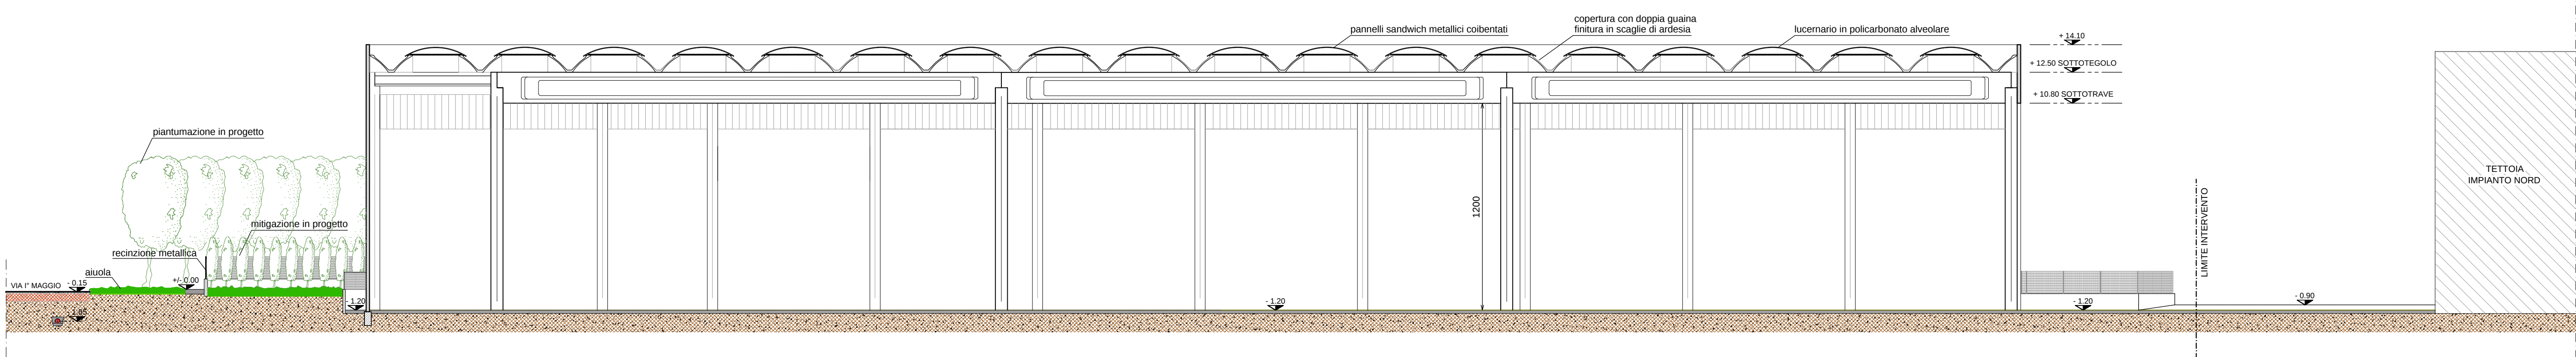

STUDIO TECNICO DOTT. ING. MARIO BIANCHI 21040 Origgio Varese Via Ai Boschi 44 Telefono 0296731299		DATA OTTOBRE 2020	TAVOLA 03.df
IL PROGETTISTA - DIRETTORE LAVORI Dott. Ing. MARIO BIANCHI via Ai Boschi n. 44 - Origgio ALBO INGEGNERI VARESE n. 1971		Aggiornamento	SCALA 1:200
PROGETTO COMUNE DI ORIGGIO PROGETTO AMPLIAMENTO ATTIVITA' PRODUTTIVA DI LAVORAZIONE DEL VETRO MEDIANTE ATTIVAZIONE SUAP COMPORTANTE VARIANTE AL PGT in Via Primo Maggio n. 45		LA PROPRIETA' SOCIETA' ECOLOGIA 2000 srl via Cadorna n.5 22100 COMO	
TITOLO PROGETTO ARCHITETTONICO DEFINITIVO PROSPETTO NORD - PROSPETTO SUD - PROSPETTO EST PROSPETTO OVEST - SEZIONE A-A		LA PROMISSARIA CONDUTTRICE SOCIETA' EUROVETRO srl via Cadorna n.5 22100 COMO	

A termine di legge si riserva la proprietà di questo disegno con divieto di riprodurlo o renderlo comunque noto a terzi senza autorizzazione.