STATO DI FATTO
SCALA 1: 50

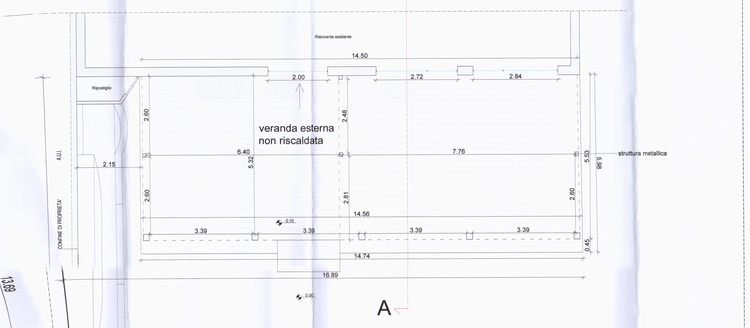

PROSPETTI E SEZIONE STATO DI FATTO
SCALA 1: 50

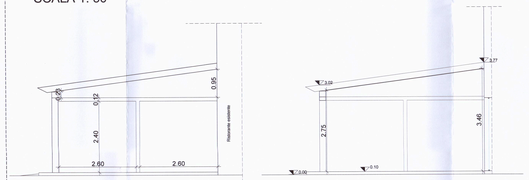

prospetto est

sezione A-A

PROSPETTO NORD STATO DI FATTO
SCALA 1: 50

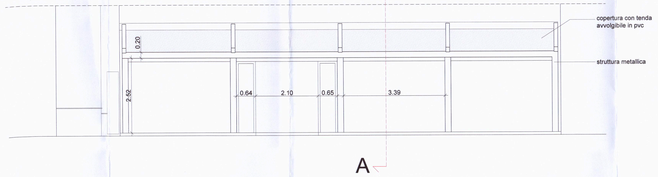

PIANTA IN PROGETTO
SCALA 1: 50

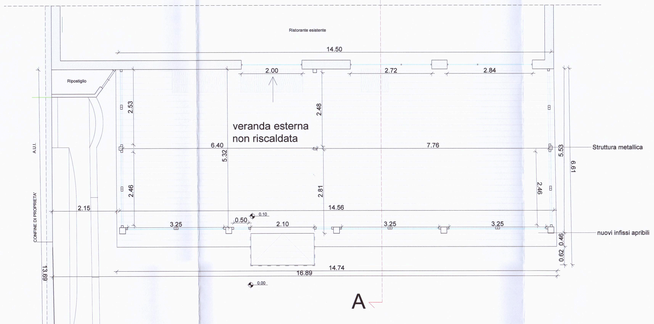

PROSPETTI E SEZIONE IN PROGETTO
SCALA 1: 50

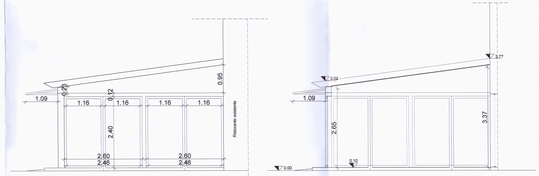

prospetto est

sezione A-A

PROSPETTO NORD IN PROGETTO
SCALA 1: 50

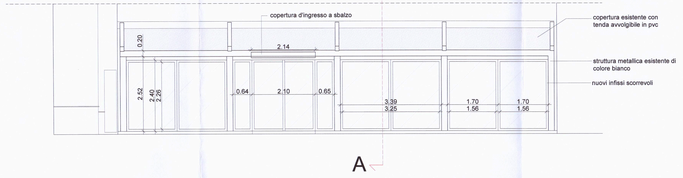

PIANTA IN SOVRAPPOSIZIONE
SCALA 1: 50

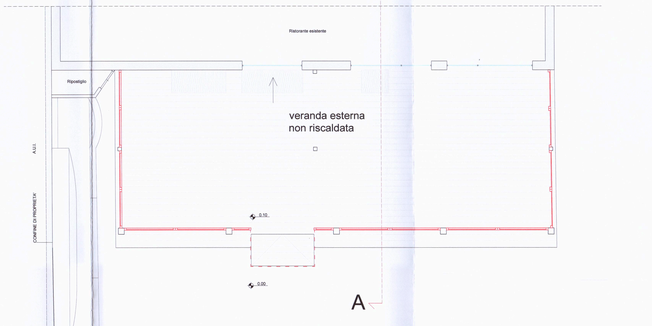

PROSPETTI E SEZIONE IN SOVRAPPOSIZIONE
SCALA 1: 50

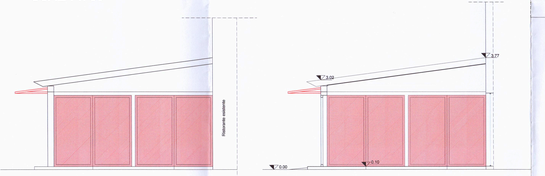

prospetto est

sezione A-A

PROSPETTO NORD IN SOVRAPPOSIZIONE
SCALA 1: 50

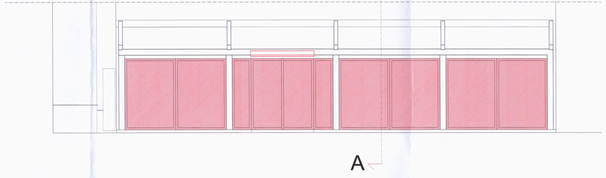

LEGENDA

- nuova costruzione
- nuova copertura in lamiera
- area pavimentata
- superficie TUC
- nuovi infissi in vetro
- griglie bocche di lupo

Triangolazioni superficie da ricomprendere nel TUC:

Triangolazioni SLP in ampliamento:

Superficie TUC:
1: (16,10 x 6,03)/2 = 48,54 mq
2: (16,10 x 6,06)/2 = 48,78 mq
3: (6,36 x 2,02)/2 = 6,42 mq
4: (6,36 x 2,02)/2 = 6,42 mq
5: (0,63 x 2,15 + 1,35 = 1,35 mq
6: (7,62 x 1,51)/2 = 5,75 mq
7: (7,62 x 1,54)/2 = 5,86 mq

TOT= 123,12 mq x0,25 = 30,78 mq
Sup. pubblica:
(372,5 mq - 123,12 mq) x 0,2 = 49,88 mq

SLP in ampliamento:
A) (15,51 x 5,16)/2 = 40,09 mq
B) (15,51 x 5,18)/2 = 40,25 mq

TOT= 80,34 mq

49,88 > 30,87 = 80,75 mq

80,75 > 80,34

PROPRIETA' :
Dong Wendian

LOCATARIO :
Ristorante Garden di Su Xiaojiong

PROGETTISTA - D.L. :
Archt. Ferrario Alessandro

Dott. Arch. ALESSANDRO FERRARIO n.1260 ORDINE DEGLI ARCHITETTI PIANIFICATORI PAESAGGISTI E CONSERVATORI DI MILANO

IMPRESA :

STUDIO E.F.
Architetto Ferrario e Associati

COMMITTENTE :
Ristorante Garden

COMUNE DI OGGIONO
PROT. N. 16599
29 OTT. 2019
CAT. 4 CL. 3
FASC. 10.2

TAVOLA N° :
02 - bis

PROGETTO DI :
ampliamento locale di ristrutturazione con chiusura verticale di veranda esterna esistente

OGGETTO :
piante, sezioni e prospetti SDF, SDP ed in sovrapposizione; triangolazione e calcoli superfici.

COMUNE :
Oggiono, via per Sarono 4/B

SCALA :
Come indicato

DATI CATASTALI :
fg 4 (fg logico 9) mapp 2946

DATA :
28 ottobre 2019

AGGIORNAMENTI :

Questo disegno è di esclusiva proprietà dello STUDIO E.F. e quindi non può essere, ne caduto a terzi ne riprodotto senza suo esplicito consenso scritto (art. 2578 C.C. e 622-623 C.P.)