


- LEGENDA
- LINEA TELEFONICA AEREA
  - LINEA ELETTRICA AEREA
  - GASDOTTO (TRACCIATO IPOTETICO)
  - PALI ENEL
  - PALI TELECOM

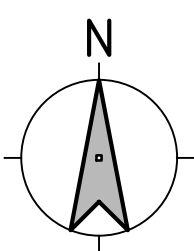

Planimetria Generale - stato di fatto

Scala 1:250



COMUNE DI ORIGGIO

REALIZZAZIONE DI UNA ROTATORIA SULLA S.P. 233 "VARESINA"  
INCROCIO CON VIA DE GASPERI / VIA SAN PIETRO / VIA CELESTE  
MILANI

STUDIO DI FATTIBILITA'

Ubicazione

Scala

COMUNE DI ORIGGIO

1:250

Oggetto

Data

PLANIMETRIA GENERALE E DOC. FOTOGRAFICA

Aprile 2022

Il Progettista

Il committente

FULVIO MACOR  
Ingegnere Junior  
Ordine degli Ingegneri di Como n.89/B

COMUNE DI ORIGGIO  
Via Dante Alighieri, 15  
Origgio (VA)

Il Dr. Tecnico

Tabella

FULVIO MACOR  
Ingegnere Junior  
Ordine degli Ingegneri di Como n.89/B

**Uniproject s.r.l.**  
società d'ingegneria civile e ambientale  
Capitale Sociale € 10.000,00  
Via Michelangelo, 15 - Dignale Comasco (CO)  
Tel. e Fax: 0321/815200  
Cod. Fisc. e Part. IVA: 03079900134, R.E.A. Como 322175  
Rec. uniproject@uniproject.it, email.uniproject@uniproject.it

02

REV1



Foto 1



Foto 2



Foto 3



Foto 4



Foto 5



Foto 6



Foto 7



Foto 8



Foto 9



Foto 10



Foto 11



Foto 12



Foto 13

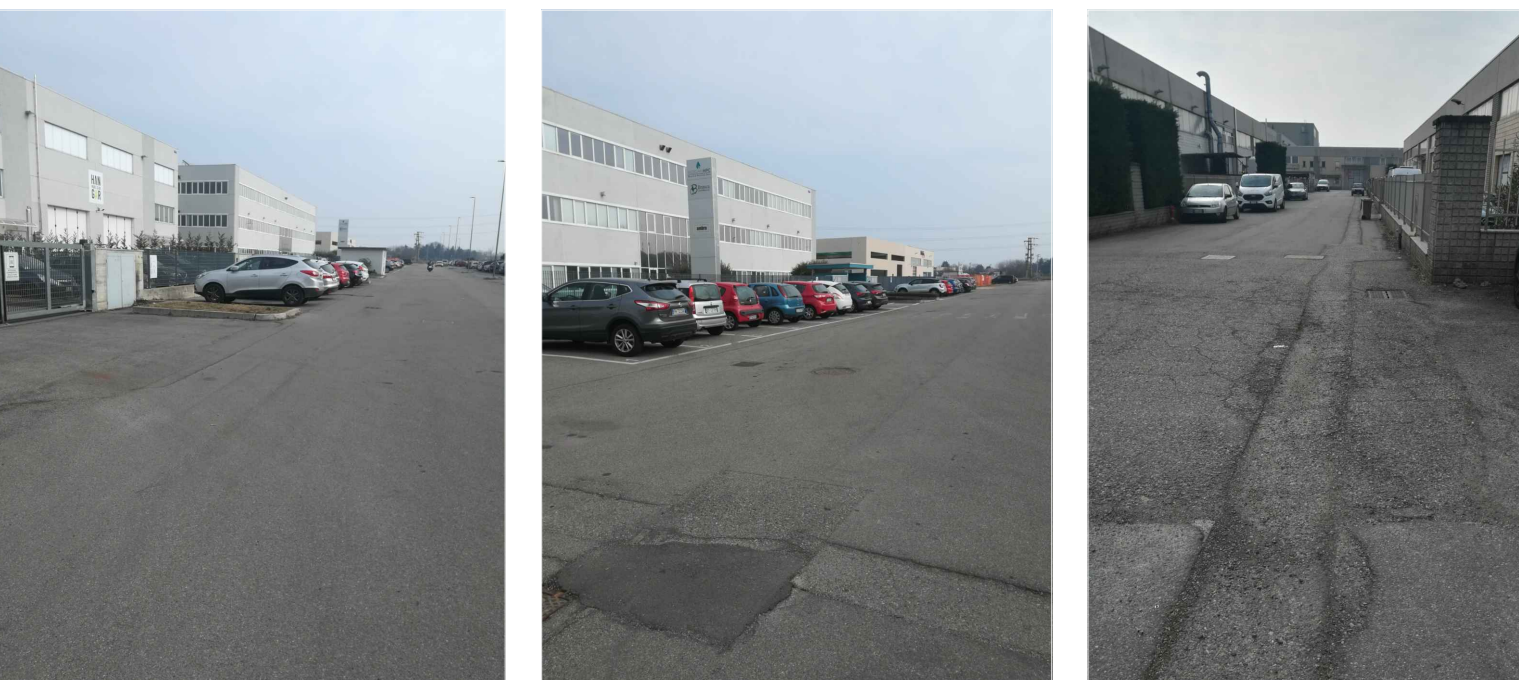


Foto 16



Foto 14



Foto 17

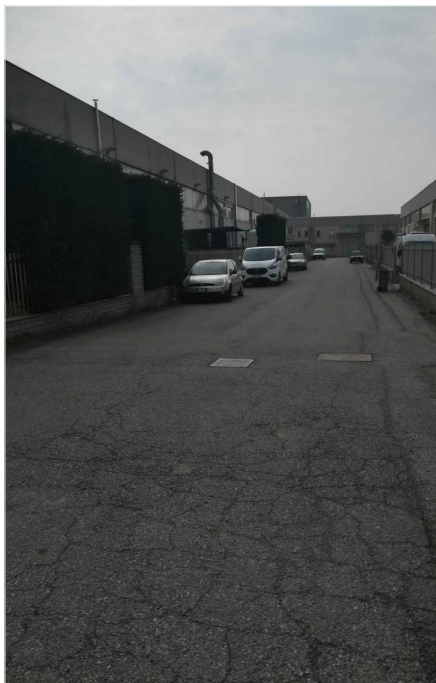


Foto 15

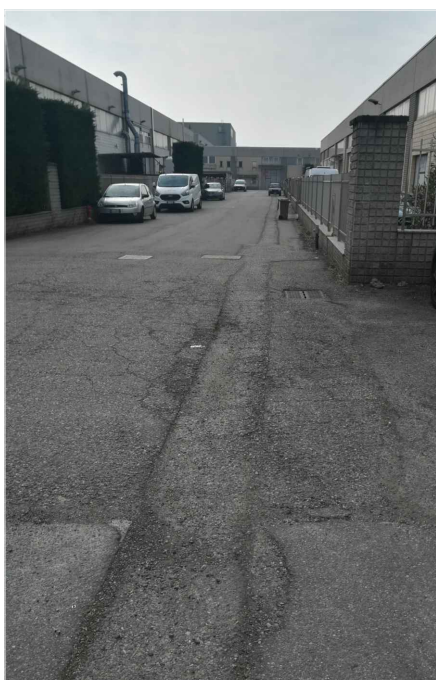


Foto 18