




SCHEMA DI SUDDIVISIONE LOTTI | SCALA 1:500

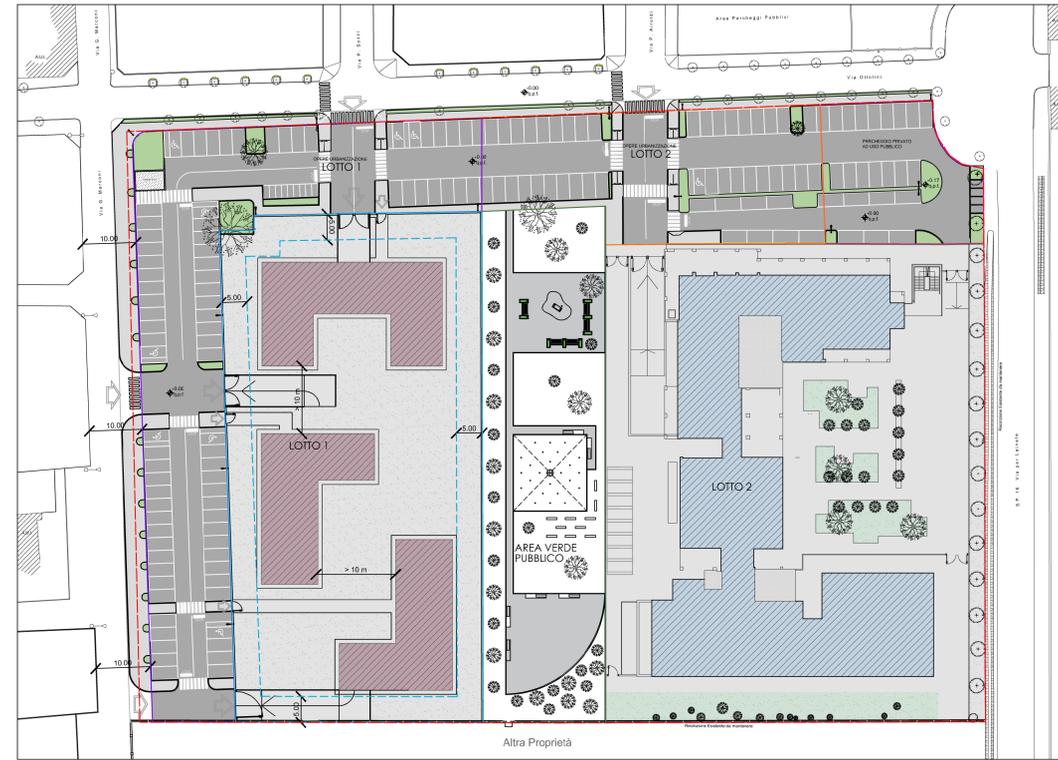

SEZIONE TIPO | Scala 1:500

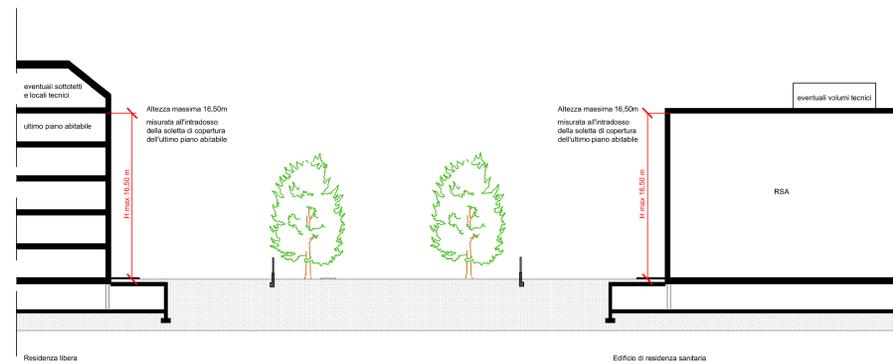

PLANIMETRIA | SCALA 1:250

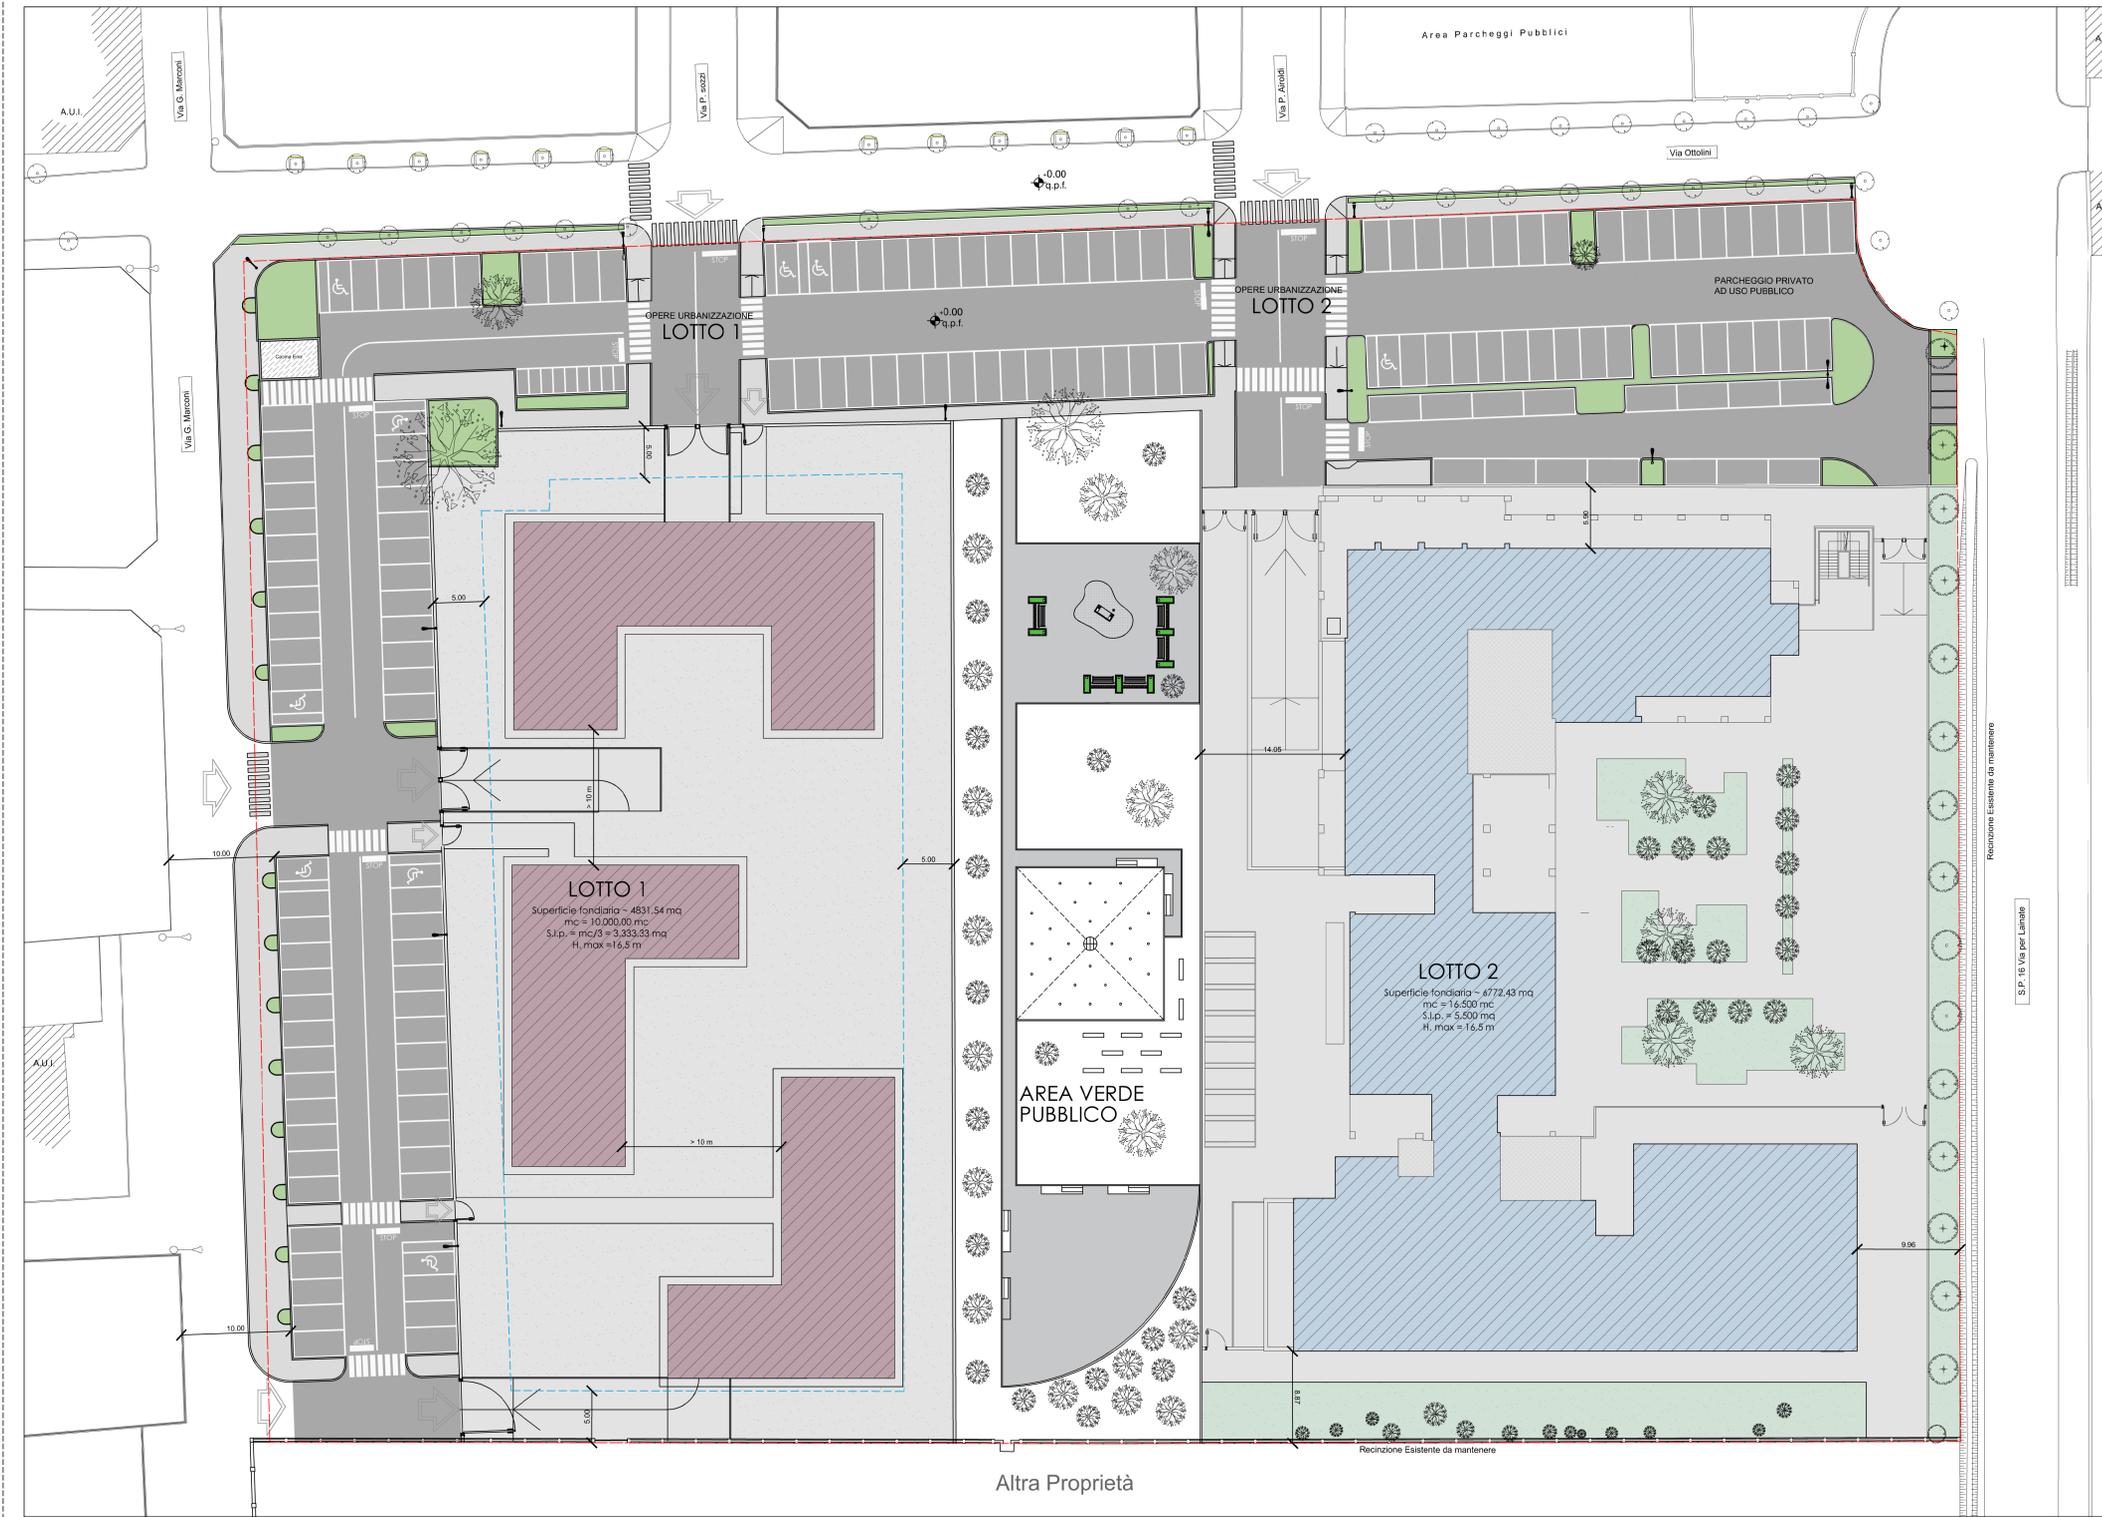

LEGENDA:

- Edifici in progetto lotto 1
- Edifici in progetto lotto 2
- Confine Compartimento
- Lotto 1
- Area di galleggiamento lotto 1
- Lotto 2
- Verde Pubblico
- Parcheggio privato su via Marconi
- Parcheggio privato su via Ottolini
- Parcheggio pubblico su via Ottolini
- Area verde LOTTO 1
- Area verde pubblica
- Area verde LOTTO 2



COMUNE DI ORIGGIO
"RESIDENZA PARCO DEL CONVITTO"
 - Via Ottolini -

COMITENTE : SINDACO

EDILOMBARDA Immobili&costruzioni S.r.l.

PROGETTISTA : SEGRETARIO

Arch. Ferrario Alessandro

STUDIO E.F.
 Architetto Ferrario e Associati

Mail: origgioproggetti@studioef.it Web: www.studioef.it Tel. Fax: +39 02 562 20 248 +39 02 562 24 811 Sede: Via Cassala Caviglioli 12/10 Origgio (VA) - 21048

| | |
|---|---|
| COMMITENTE : EDILOMBARDA Immobili&costruzioni S.r.l. | TAVOLA N° : Tavola 03 |
| PROGETTO DI : Piano Integrato di Intervento | OGGETTO : Schema di suddivisione dei lotti, Planivolumetrico, sezione tipo; |
| SCALA : Come indicato | |
| DATA : 24 giugno 2019 | |
| AGGIORNAMENTI : | |

Questo disegno è di esclusiva proprietà dello STUDIO E.F. e quindi non può essere né ceduto a terzi né riprodotto senza suo esplicito consenso scritto (art. 2576 C.C. e 622-623 C.P.).