PDF Eraser Free

Planimetria Generale - progetto

Scala 1:250

COMUNE DI ORIGGIO

REALIZZAZIONE DI UNA ROTATORIA SULLA S.P. 233 "VARESINA" INCROCIO CON VIA DE GASPERI / VIA SAN PIETRO / VIA CELESTE MILANI

STUDIO DI FATTIBILITA'

Ubicazione	Scala
COMUNE DI ORIGGIO	1:250
Oggetto	**Data**
PLANIMETRIA GENERALE PROGETTO	Aprile 2022
Il Progettista	**Il committente**
FULVIO MACOR Ingegnere Iunior Ordine degli Ingegneri di Como n.89/B	COMUNE DI ORIGGIO Via Dante Alighieri, 15 Origgio (VA)
Il Dir. Tecnico	**Tavola**
FULVIO MACOR Ingegnere Iunior Ordine degli Ingegneri di Como n.89/B	03 REV1

Uniproject S.r.l.
società d'ingegneria civile e ambientale
Capitale Sociale € 10.000,00
Via Michelangelo, 15 - Cilgiate Comasco (Co)
Tel. e Fax: 031/787325
Cod. Fisc. e Part. IVA 03579950134, R.E.A. Como 322173
Pec: uniproject-lab@pec.it, email: uniproject@live.it

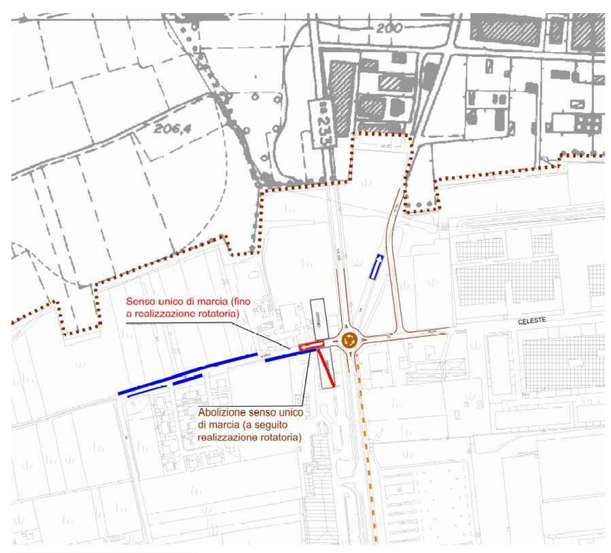
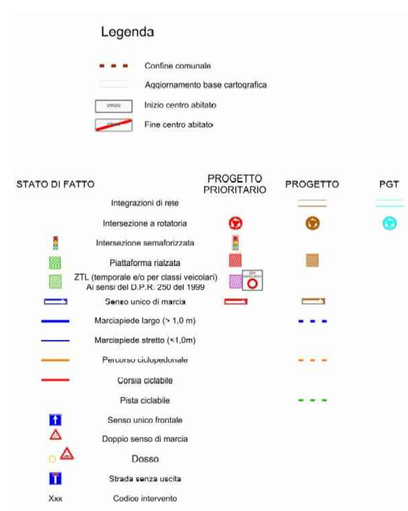
Estratto piano del traffico