


N.B. Si sottolinea che i sottoservizi indicati nella presente tavola sono frutto di una mera indagine visiva avvenuta in fase di sopralluogo e che dovranno essere meglio definiti in fase di redazione del progetto definitivo-esecutivo

LEGENDA	
	RETE ACQUE METEORICHE IN PROGETTO
	RETE ELETTRICA
	GASDOTTO
	RETE TELECOM
	PALI ENEL
	PALI TELECOM
	POZZETTI
	POZZO PERDENTE

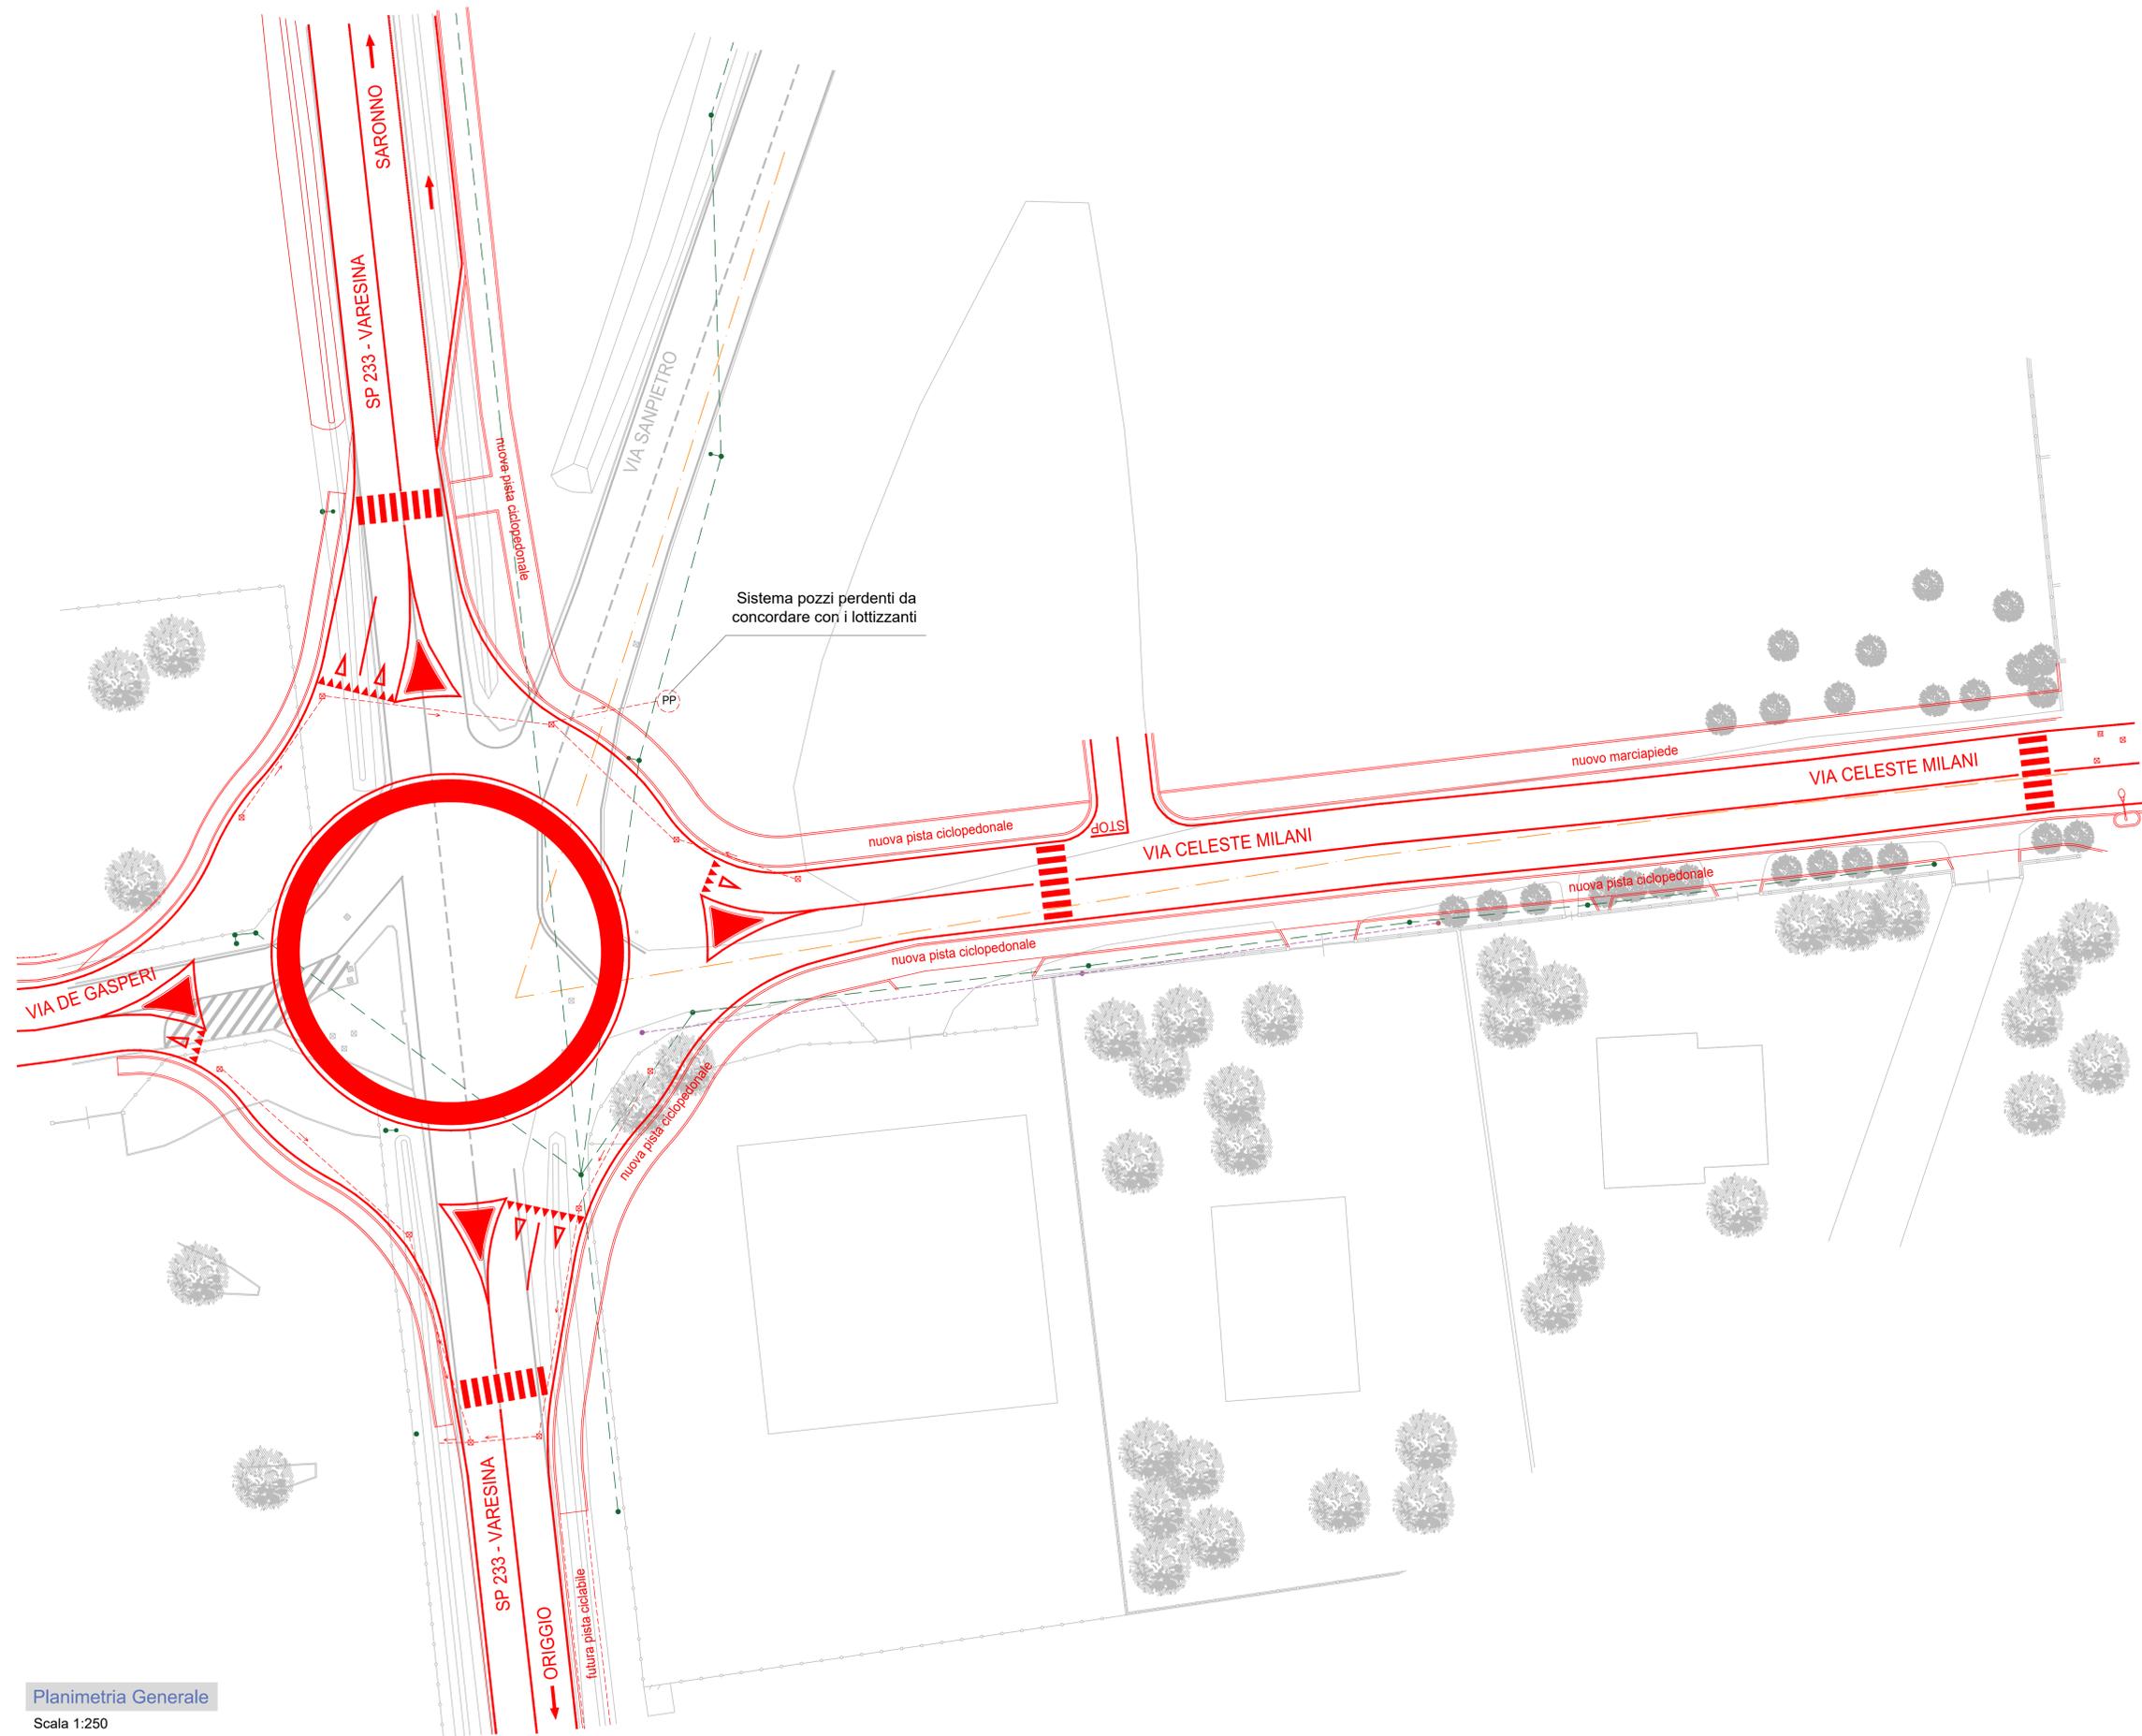

### COMUNE DI ORIGGIO

REALIZZAZIONE DI UNA ROTATORIA SULLA S.P. 233 "VARESINA"  
INCROCIO CON VIA DE GASPERI / VIA SAN PIETRO / VIA CELESTE MILANI

#### STUDIO DI FATTIBILITA'

Ubicazione \_\_\_\_\_ Scala \_\_\_\_\_

COMUNE DI ORIGGIO \_\_\_\_\_ 1:250

Oggetto \_\_\_\_\_ Data \_\_\_\_\_

PLANIMETRIA GENERALE \_\_\_\_\_ Aprile 2022  
SOTTOSERVIZI

Il Progettista \_\_\_\_\_ Il committente \_\_\_\_\_

FULVIO MACOF \_\_\_\_\_ COMUNE DI ORIGGIO  
Ingegnere Junior Via Dante Alighieri, 15  
Ordine degli Ingegneri di Como n.89/B Origgio (VA)

Il Dir. Tecnico \_\_\_\_\_ Tavola \_\_\_\_\_

FULVIO MACOF \_\_\_\_\_  
Ingegnere Junior  
Ordine degli Ingegneri di Como n.89/B

**Uniproject s.r.l.**  
società d'ingegneria civile e ambientale

**04** REV1

Planimetria Generale

Scala 1:250