


COMUNE DI SARONNO
COMUNE DI ORIGGIO
PROVINCIA DI VARESE


realizzazione di nuovi parcheggi esterni
ristrutturazione edilizia edificio industriale esistente
Via Gorizia - SARONNO

Il Progettista

Il Proprietario

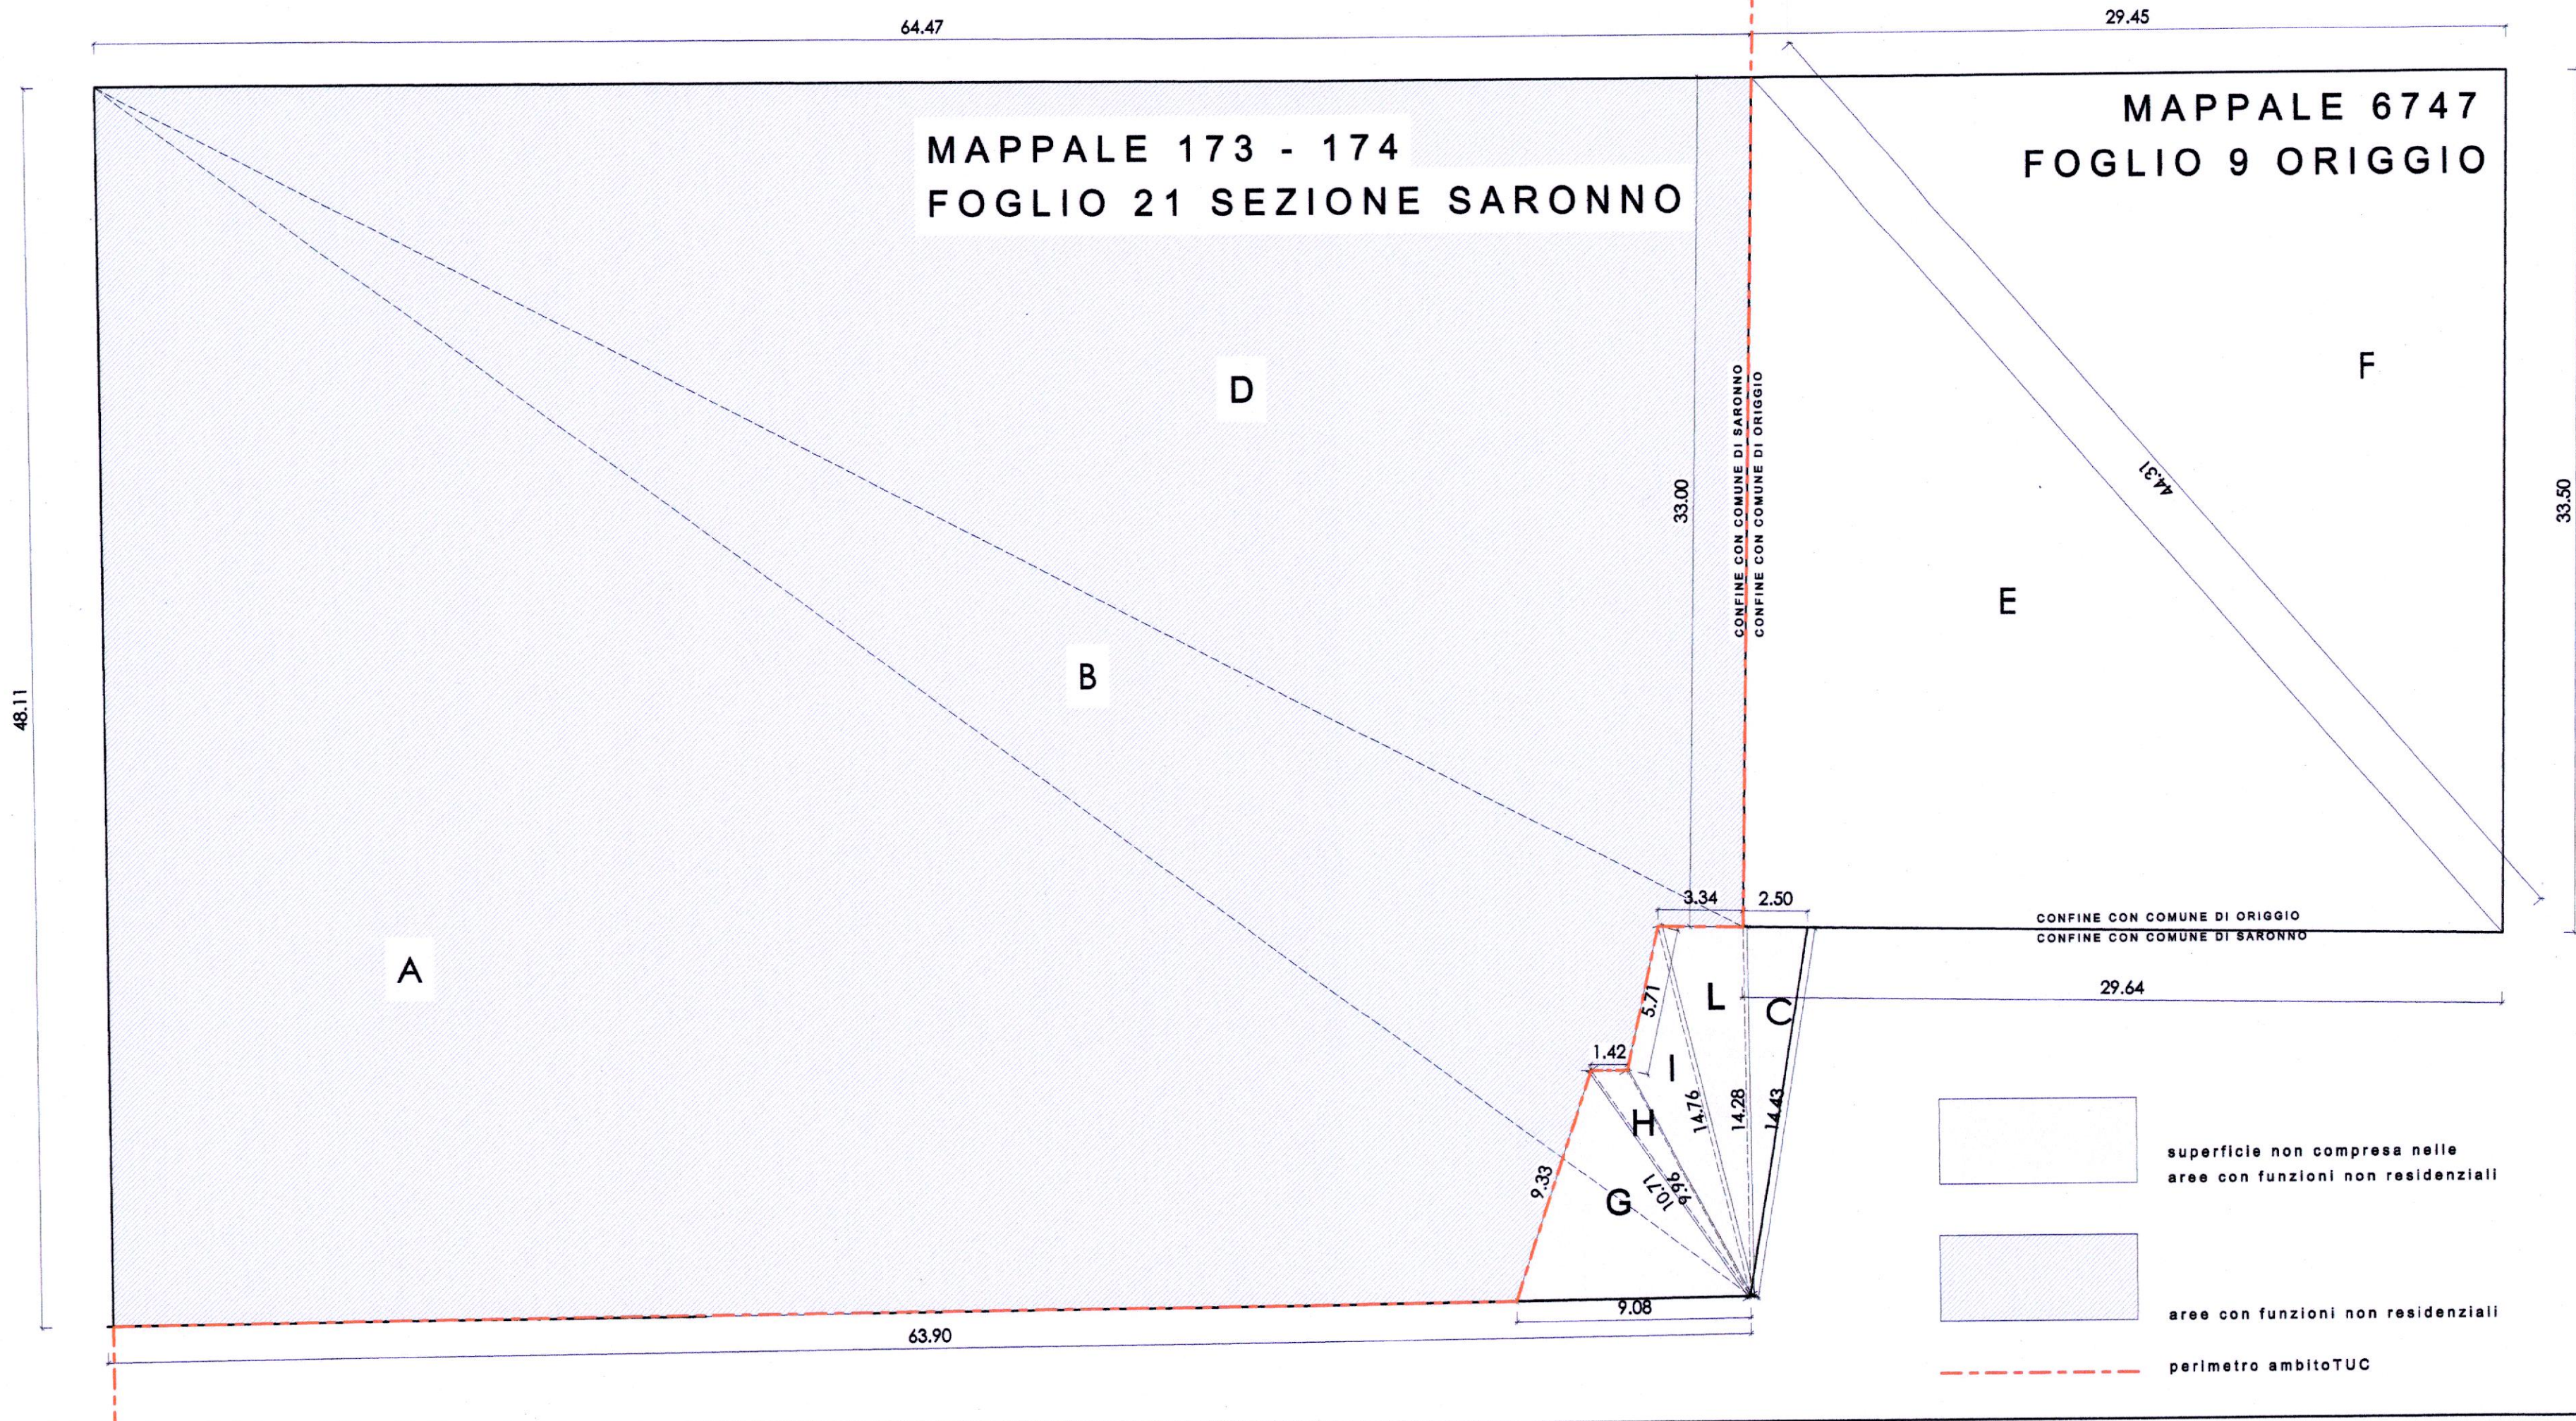

Estratto di Mappa 1:1000

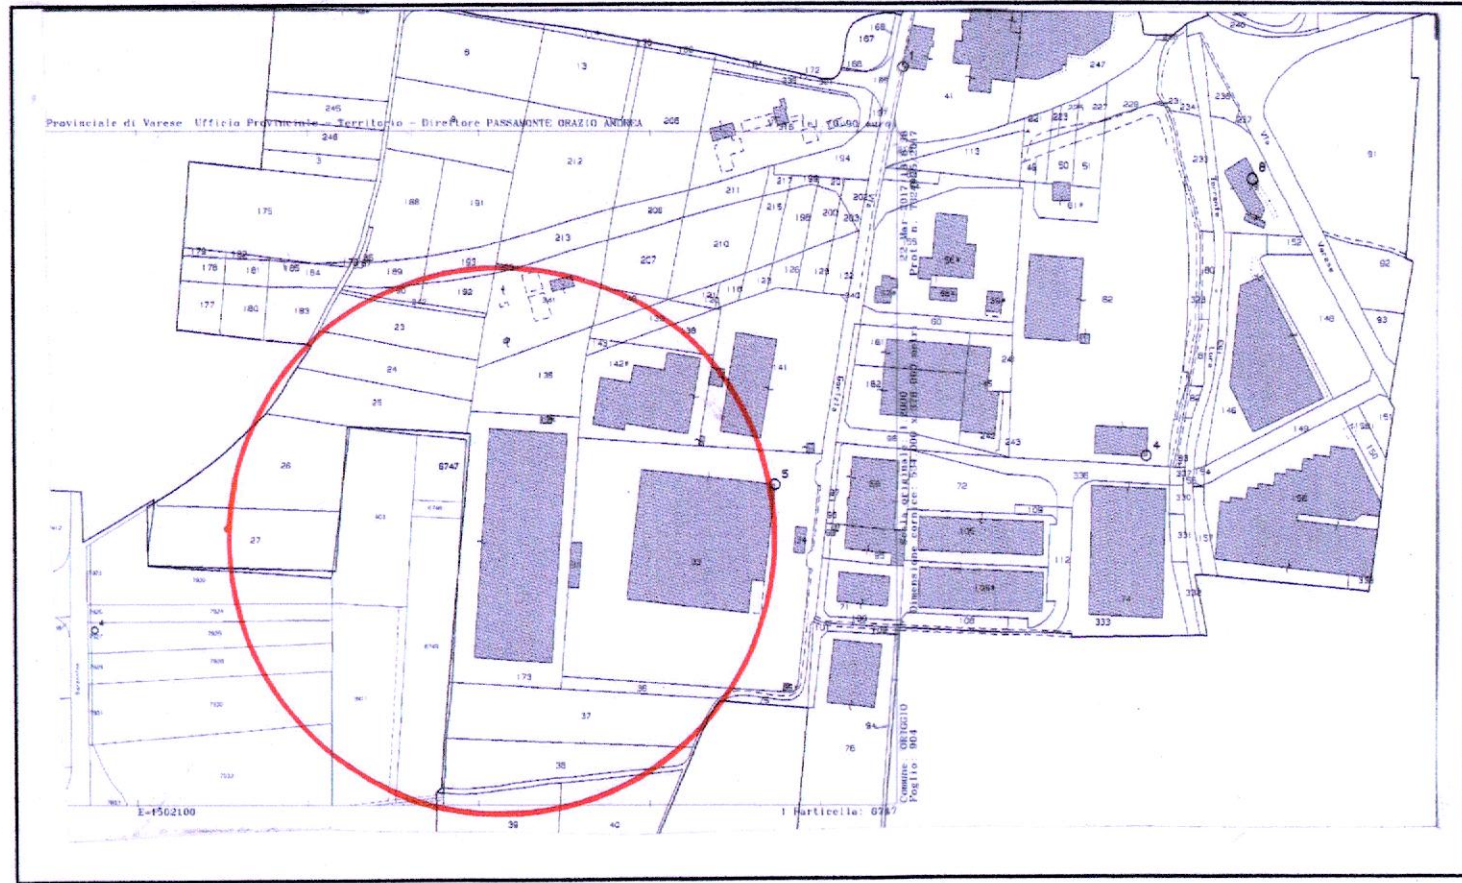

Estratto di PGT 1:2000

