


COMUNE DI SARONNO
 COMUNE DI ORIGGIO
 PROVINCIA DI VARESE

realizzazione di nuovi parcheggi esterni
 ristrutturazione edilizia edificio industriale esistente
 Via Gorizia - SARONNO

Il Progettista

Il Proprietario

L'Utilizzatore

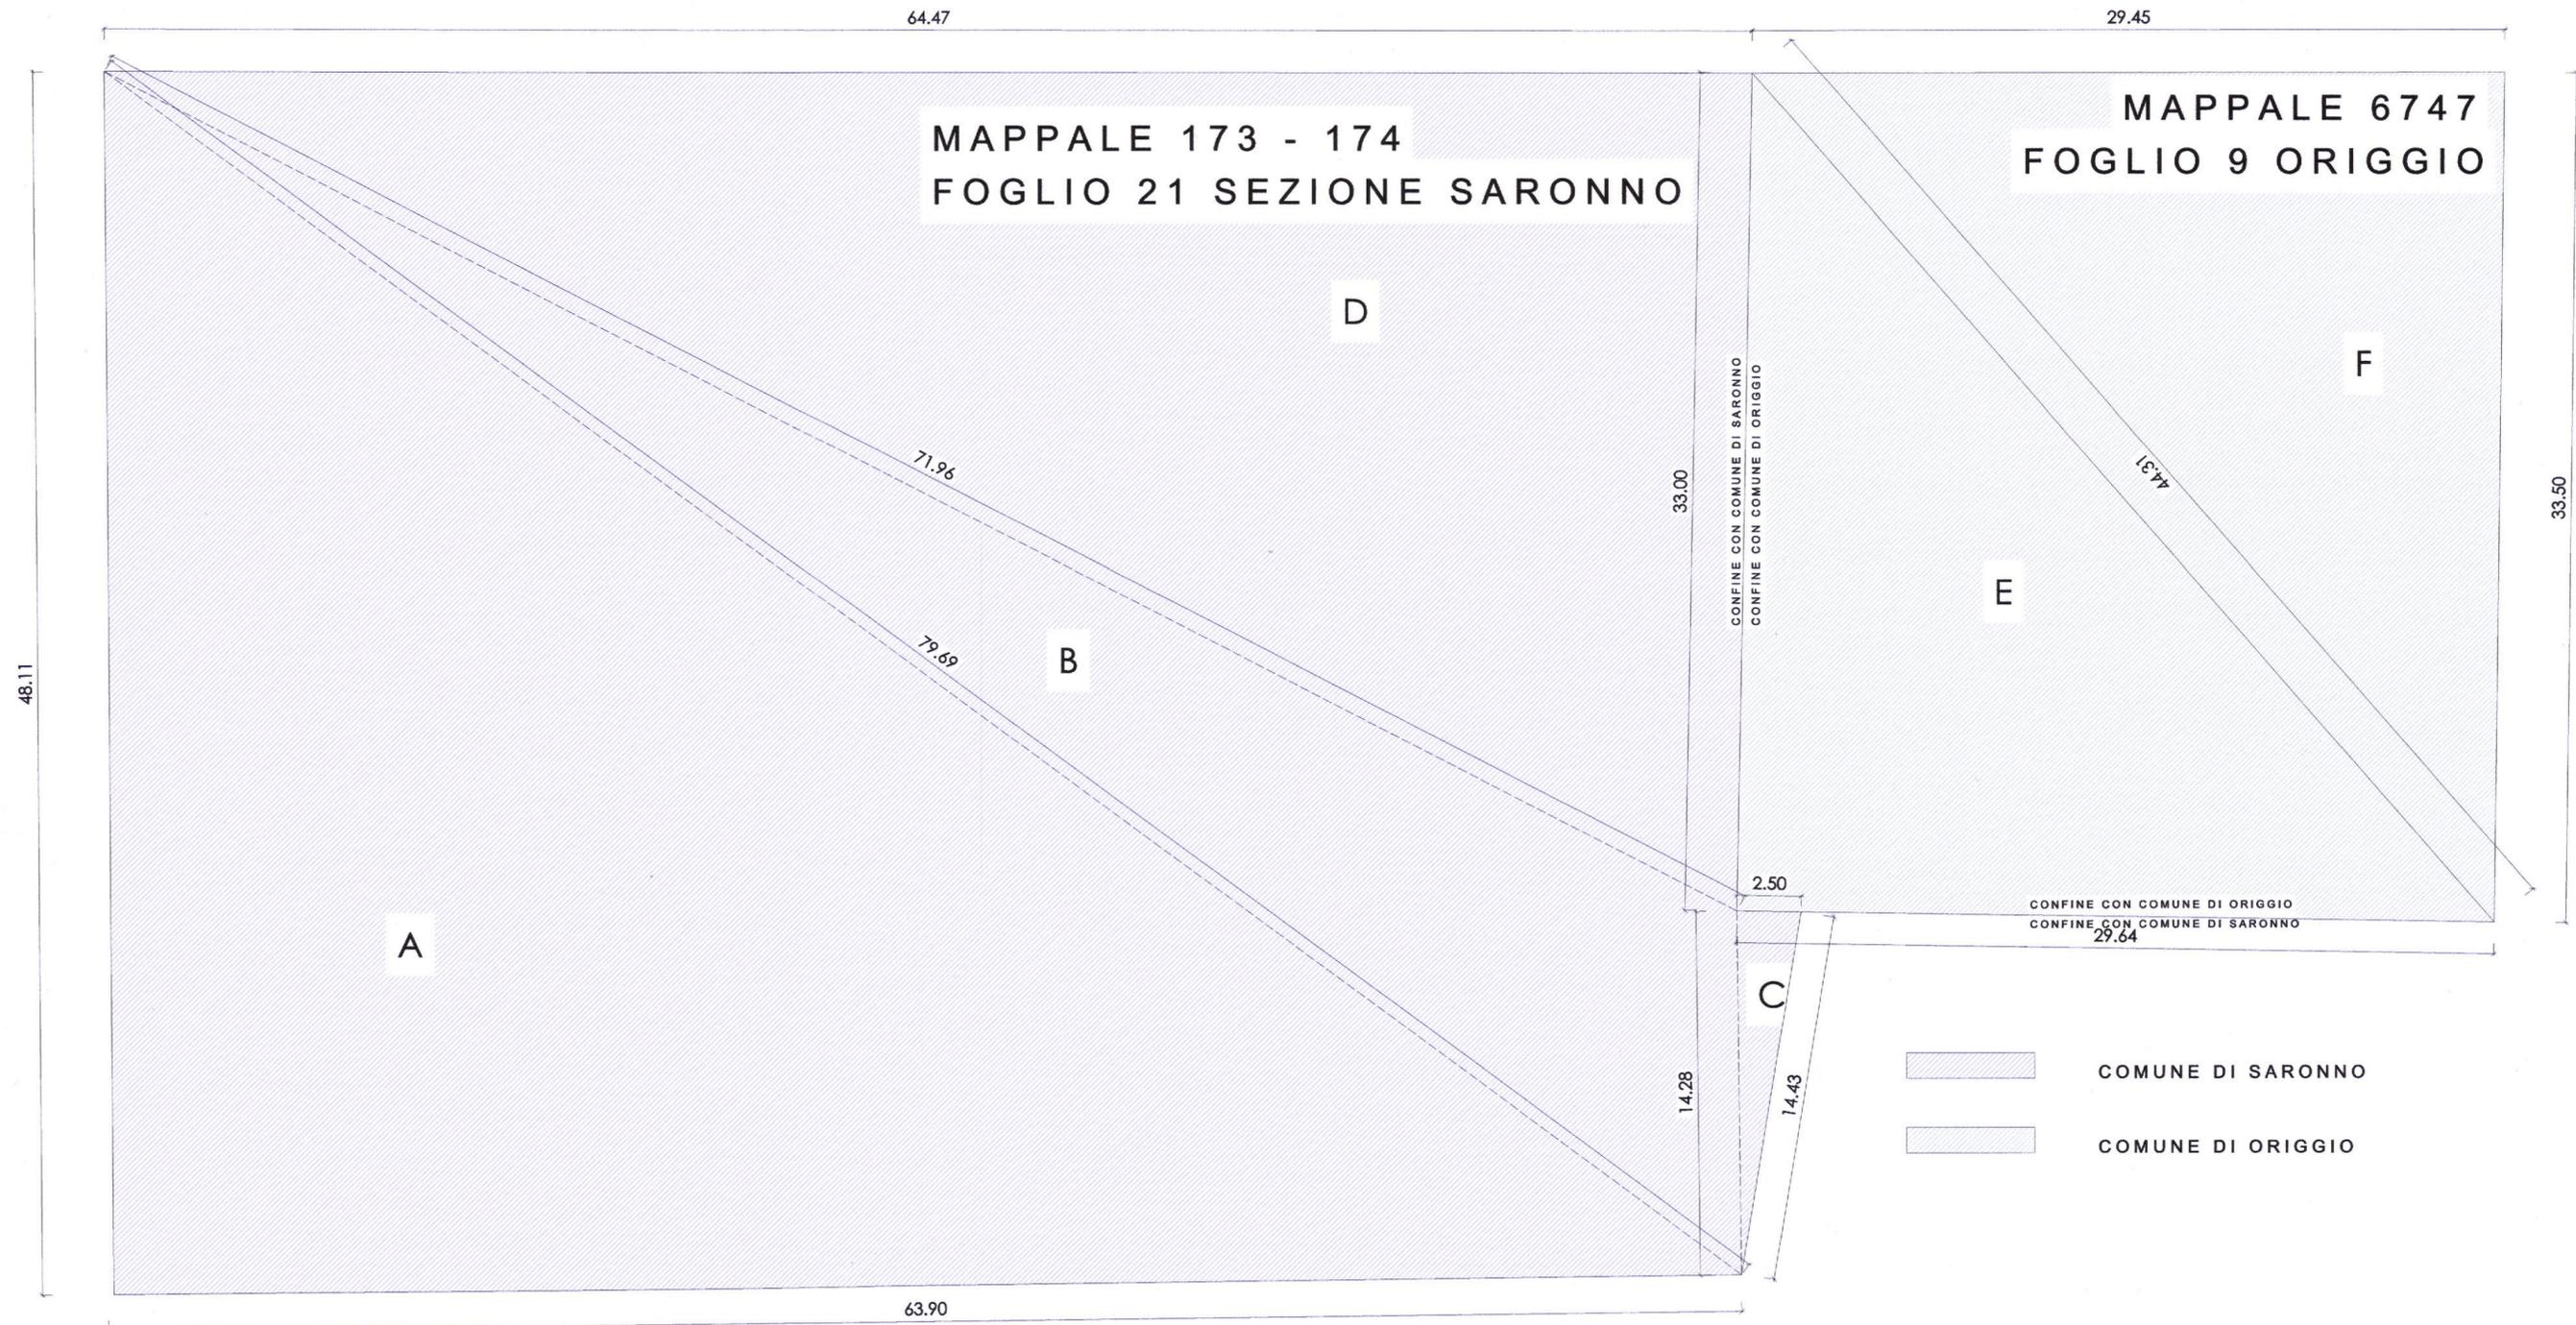

Arch. Antonio Mazzola
 Via Monte Grappa n. 49 - 22069 - ROVELLASCA (CO)
 Tel. 3357301675 - Mail mazzolaantonio170150@gmail.com
 PEC: antonio.mazzola@archiworldpec.it
 P. Iva: 03808670131 e C F: MZZNTN50A171441D
 Ordine Architetti di Como n. 426

Data: _____ Scala 1:200

SUPERFICIE FONDIARIA **2**