

COMUNE DI SARONNO

COMUNE DI ORIGGIO

PROVINCIA DI VARESE

realizzazione di nuovi parcheggi esterni

ristrutturazione edilizia edificio industriale esistente

Via Gorizia - SARONNO


Il Progettista

Il Proprietario


L'Utilizzatore

Arch. Antonio Mazzola Via Monte Grappa n. 49 - 22069 - ROVELLASCA (CO) Tel. 3357301675 - Mail mazzolaantonio170150@gmail.com PEC: antonio.mazzola@archiworldpec.it P. Iva: 03808670131e C.F. MZZNTN50A171441D Ordine Architetti di Como n. 426	Data:	Scala 1:200
VERIFICA SLP	4	


- LEGENDA
- vani tecnici (centrale tecnica e locale compressori)
- soppalco
- produttivo pari a mq. 3.577,31
- direzionale pari mq. 453,50 (12,67% <20% produttivo)

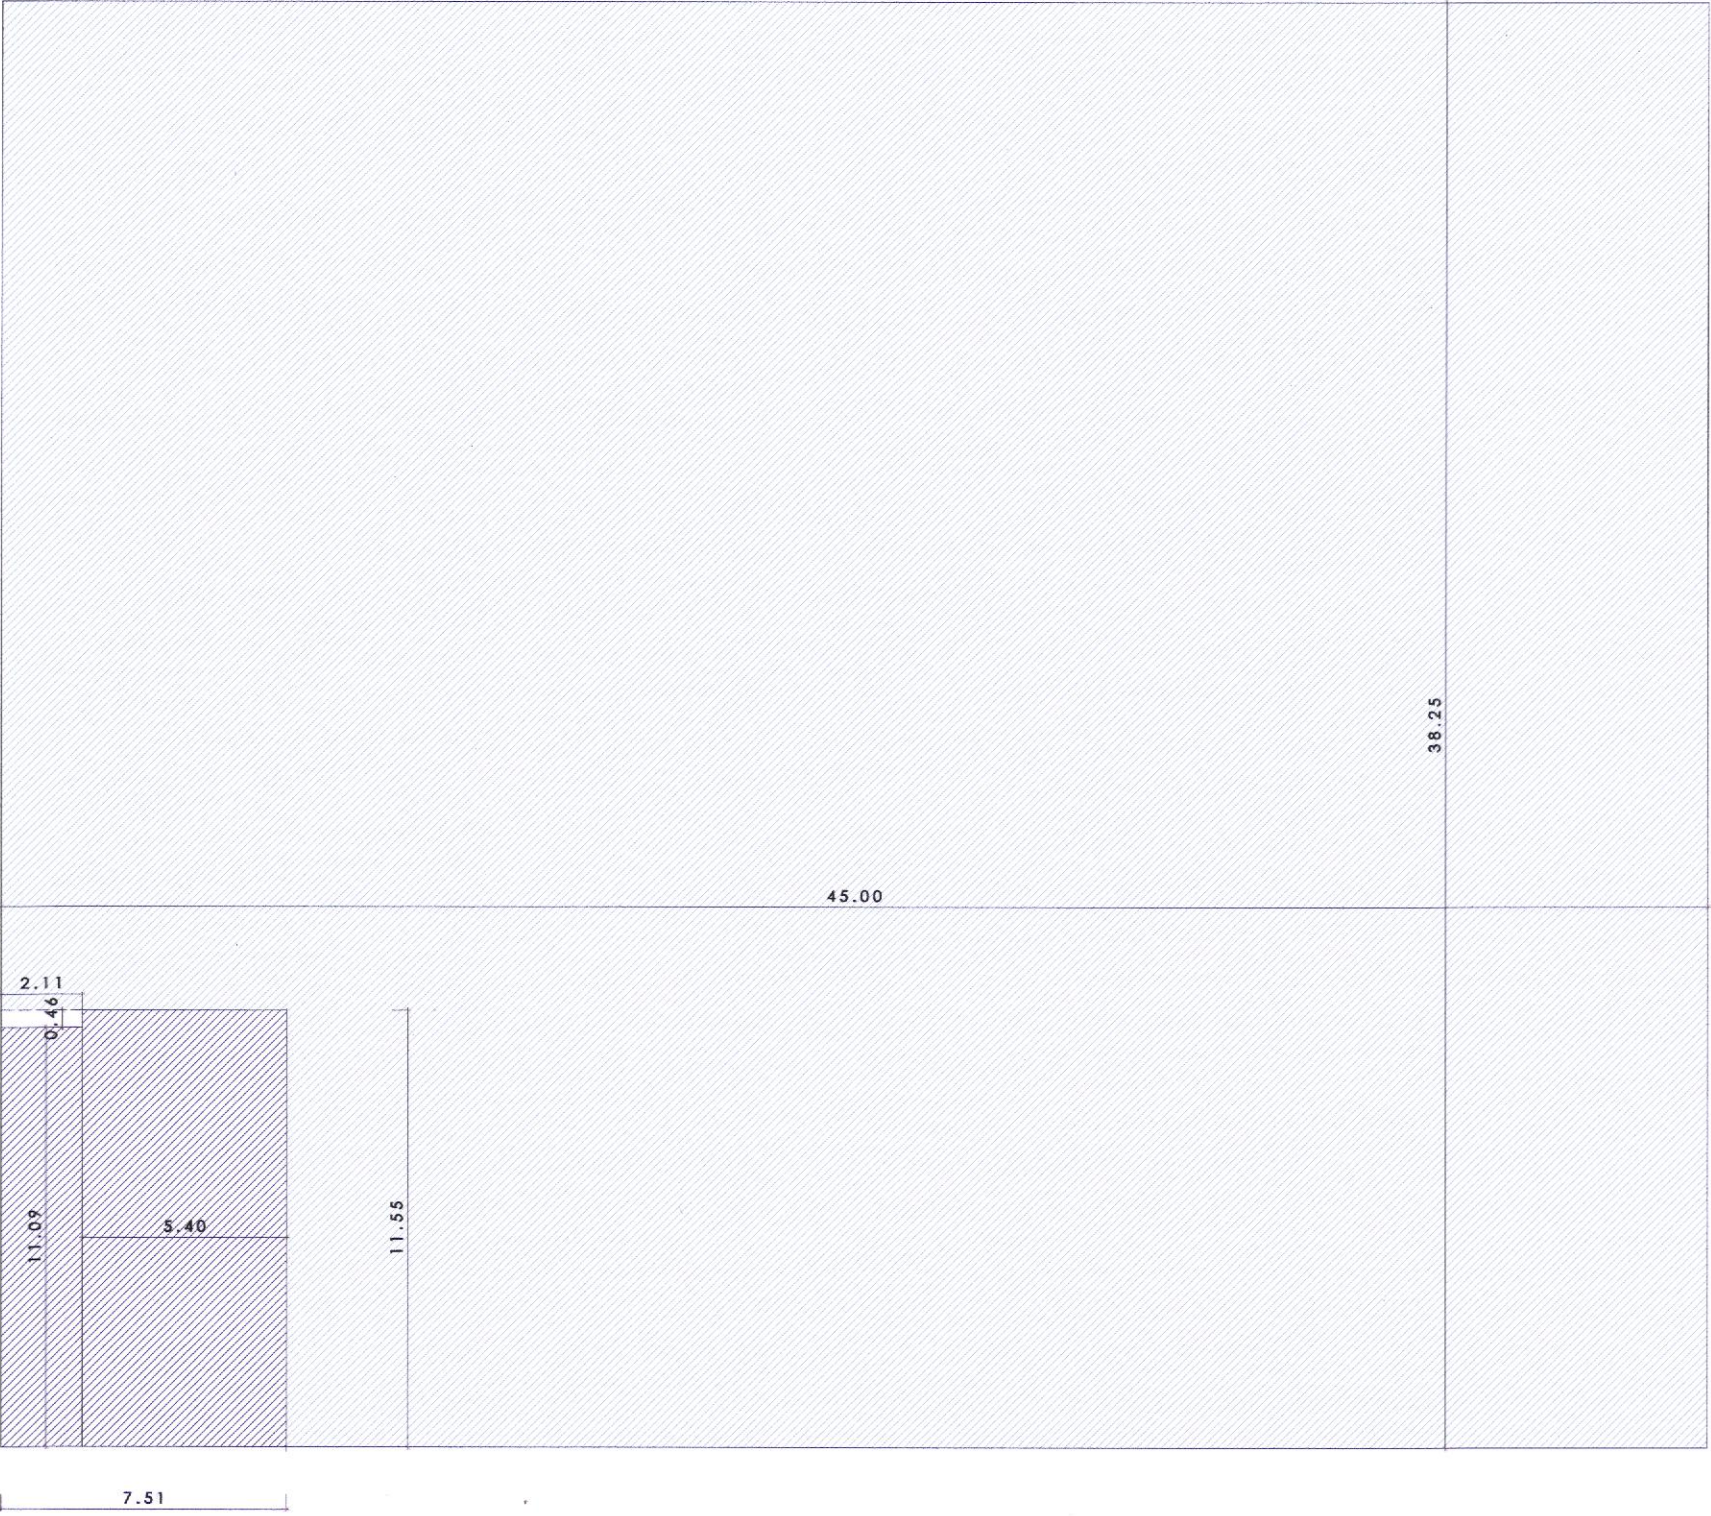


PIANO SEMINTERRATO

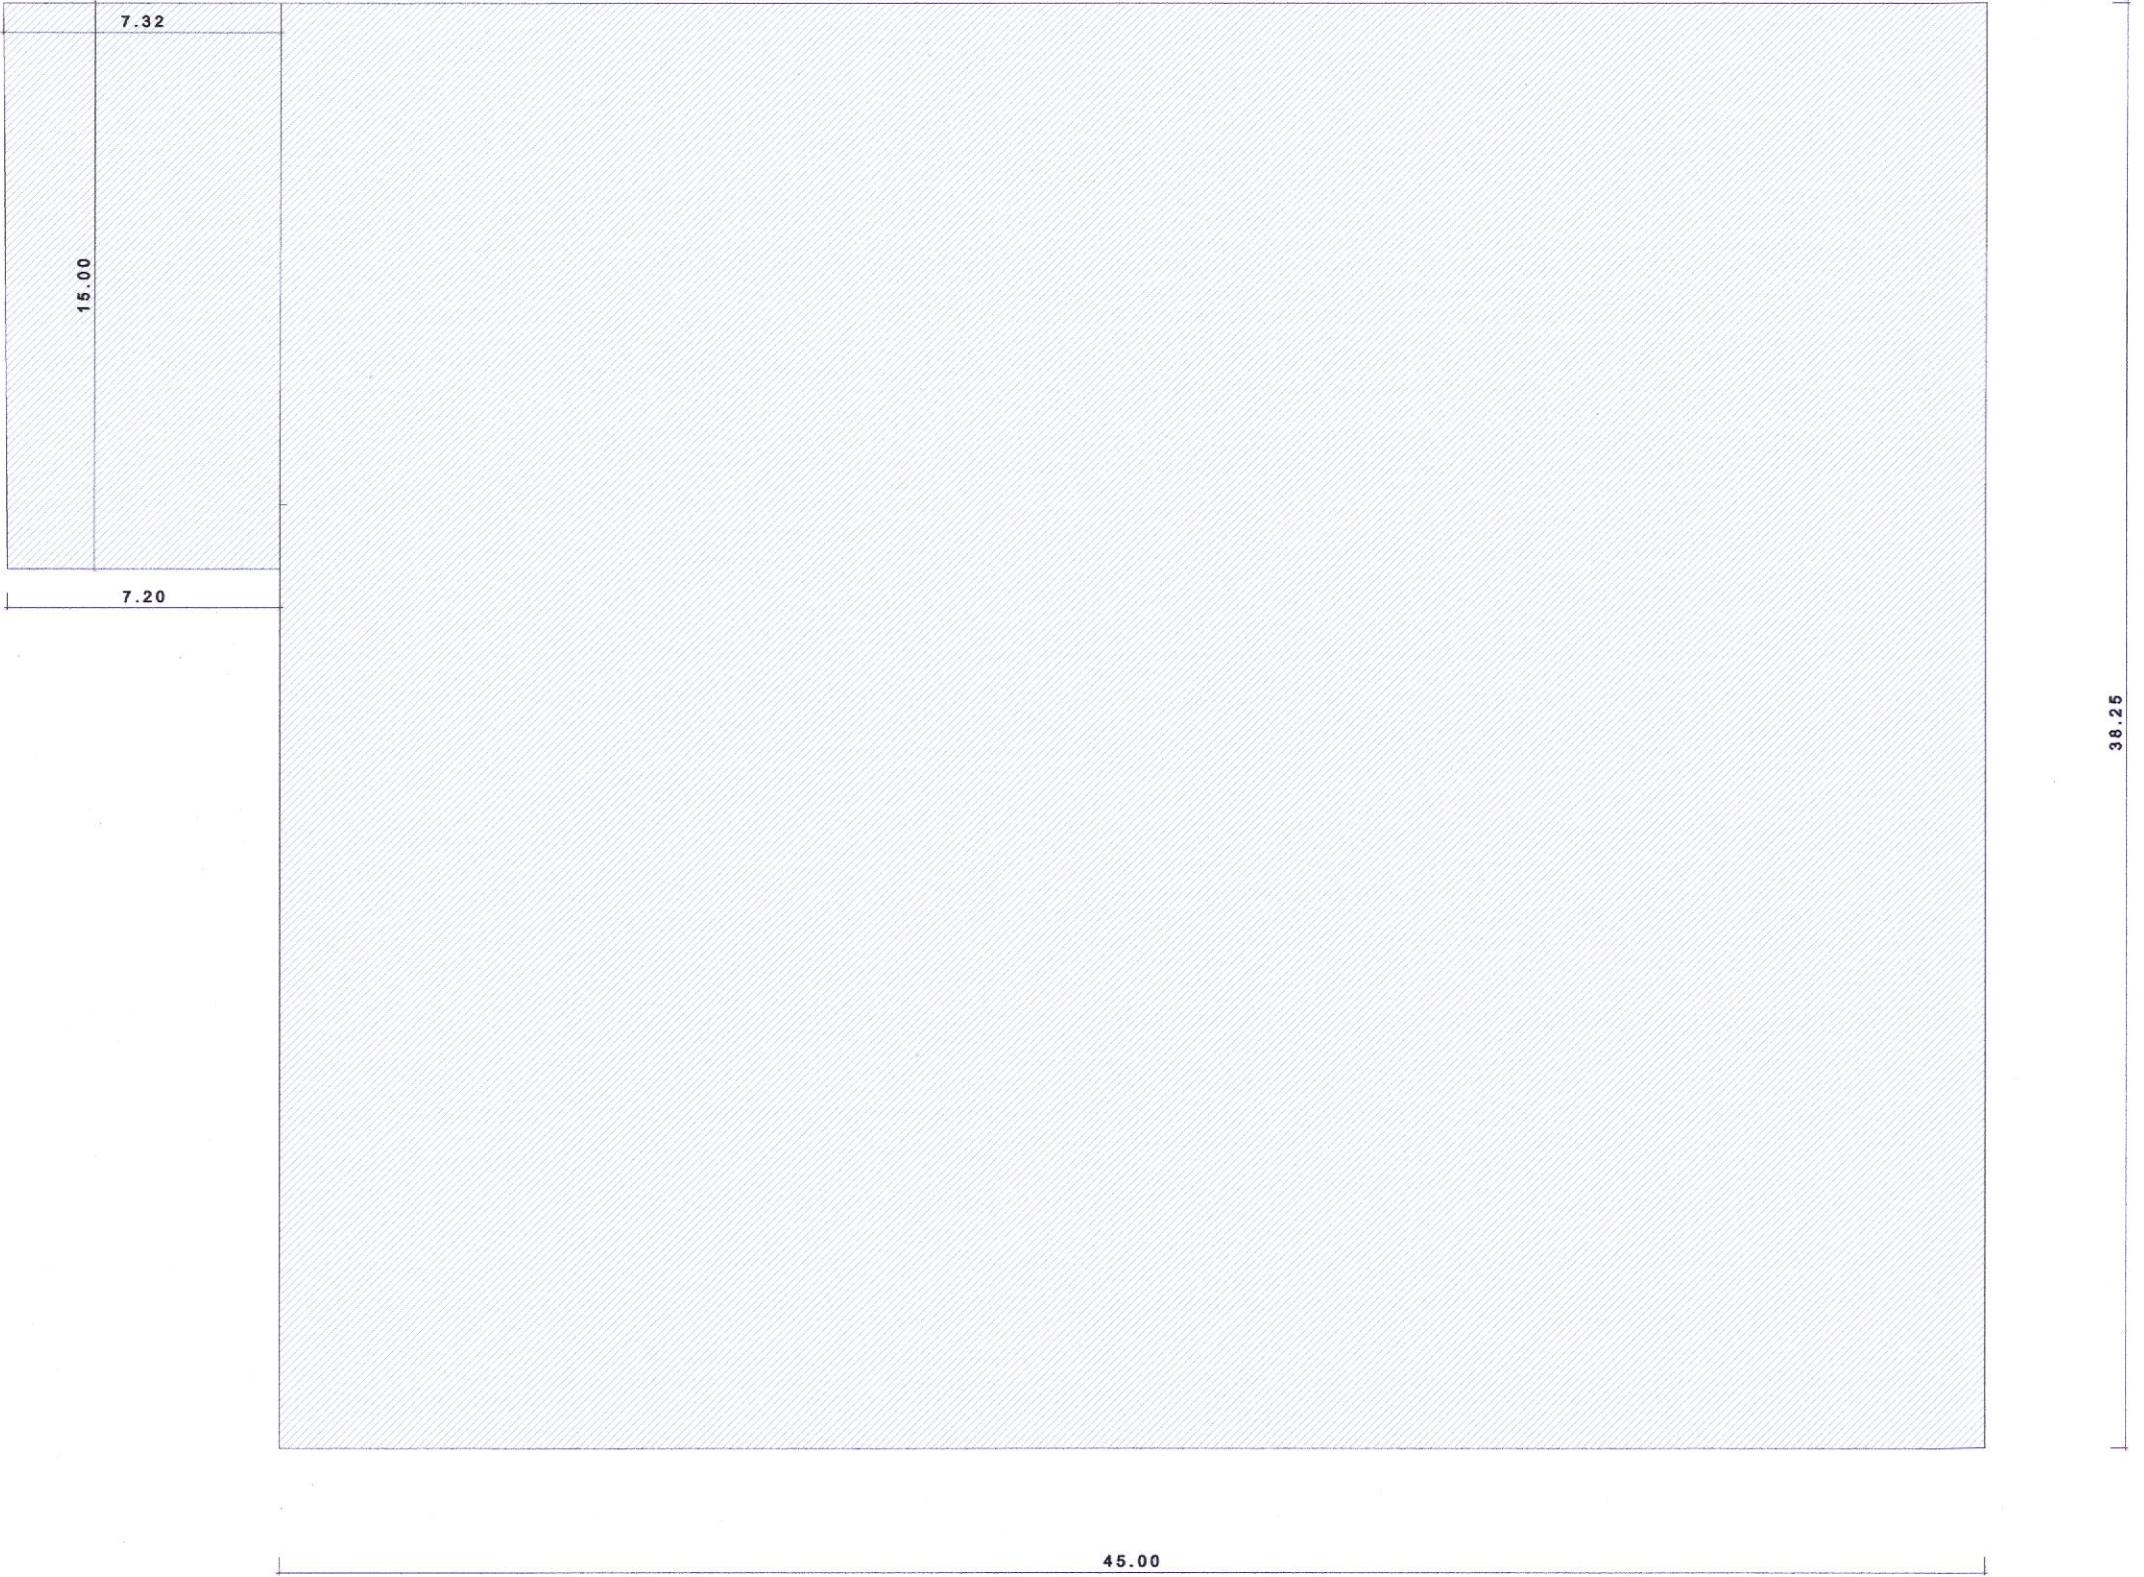

PIANO TERRA

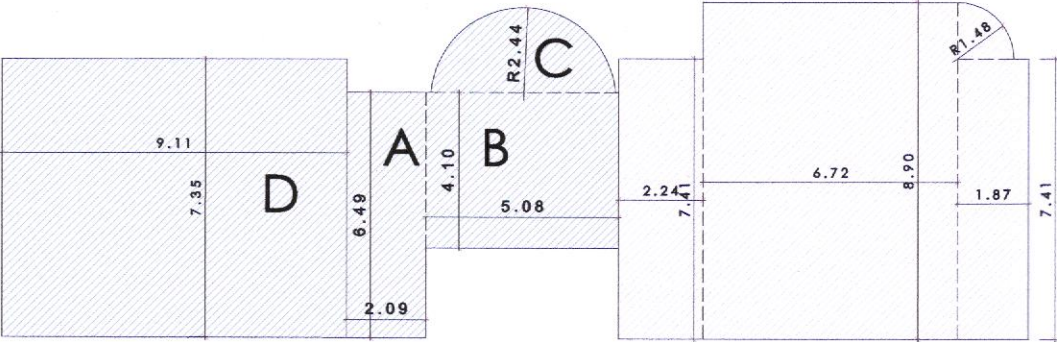

PIANO AMMEZZATO

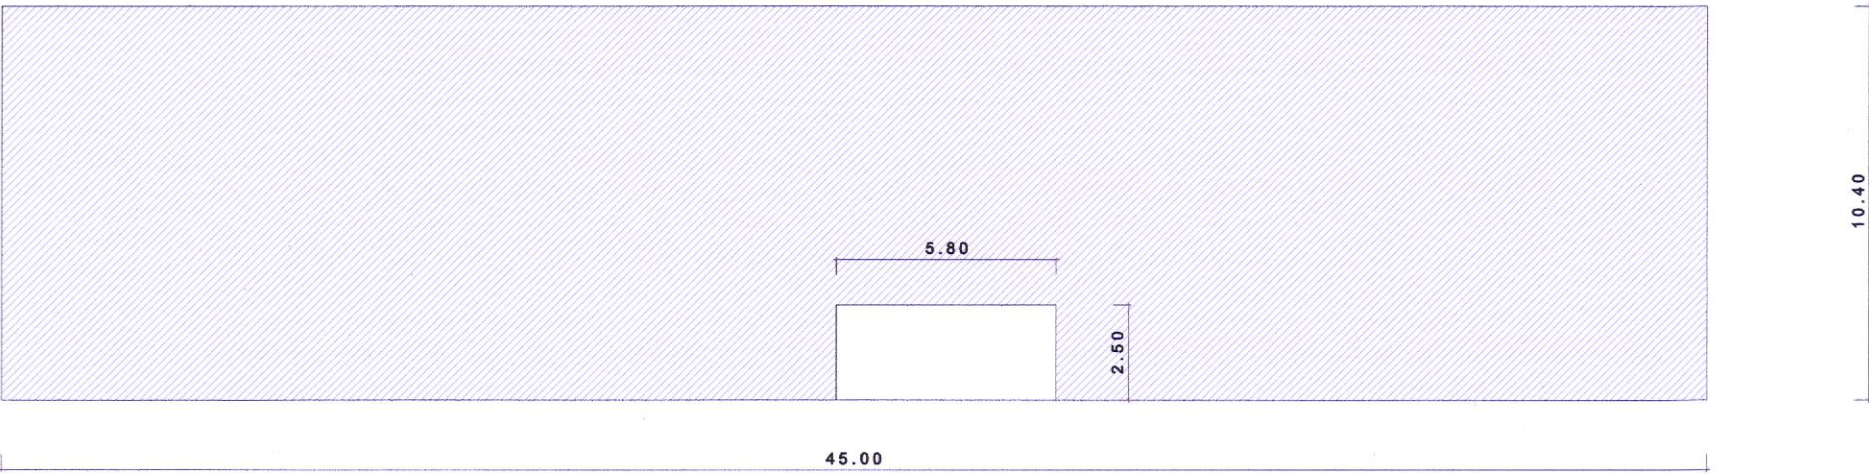

PIANO PRIMO