COMUNE DI SARONNO
COMUNE DI ORIGGIO

PROVINCIA DI VARESE

realizzazione di nuovi parcheggi esterni

ristrutturazione edilizia edificio industriale esistente
Via Gorizia - SARONNO

Il Progettista

Il Proprietario

L'Utilizzatore

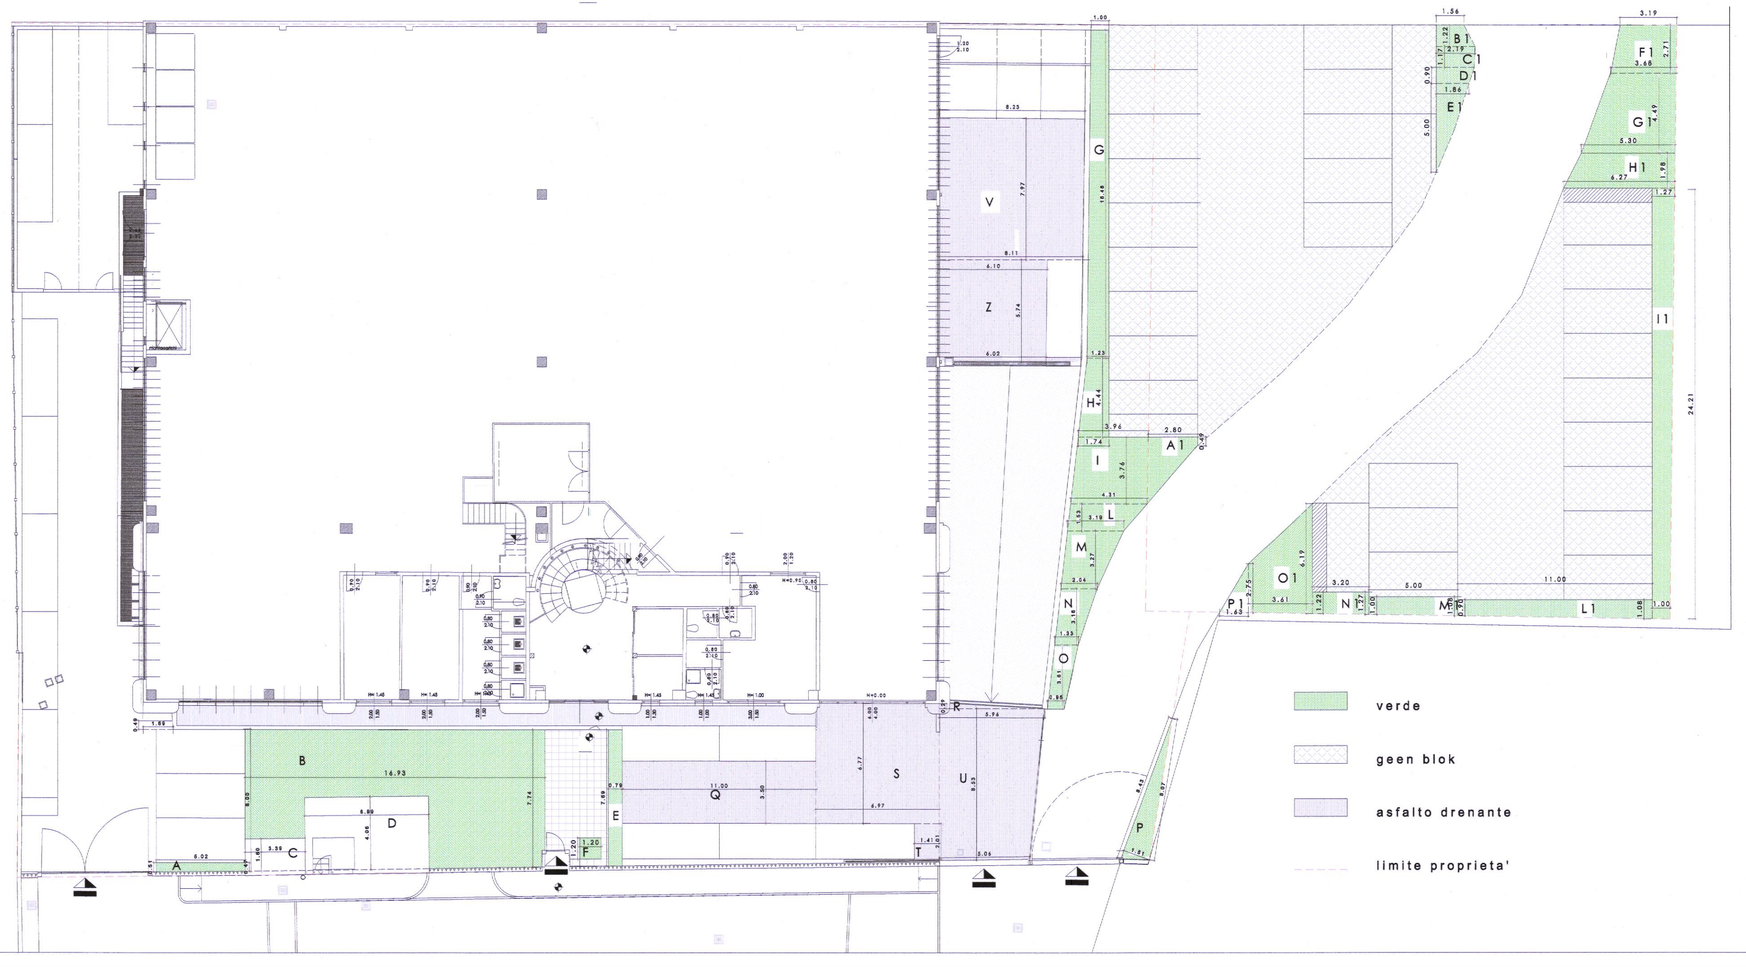

Arch. Antonio Mazzola
Via Monte Grappa n. 49 - 22069 - ROVELLASCA (CO)
Tel. 3357301675 - Mail mazzolaantonio170150@gmail.com
PEC: antonio.mazzola@archiworldpec.it
P. Iva: 03808670131e C F: MZZNTN50A171441D
Ordine Architetti di Como n. 426

Data:

Scala 1:200

VERIFICA DRENANTE

6