

# COMUNE DI SARONNO COMUNE DI ORIGGIO

PROVINCIA DI VARESE

realizzazione di nuovi parcheggi esterni


ristrutturazione edilizia edificio industriale esistente

Via Gorizia - SARONNO

Il Progettista

Il Proprietario

L'Utilizzatore

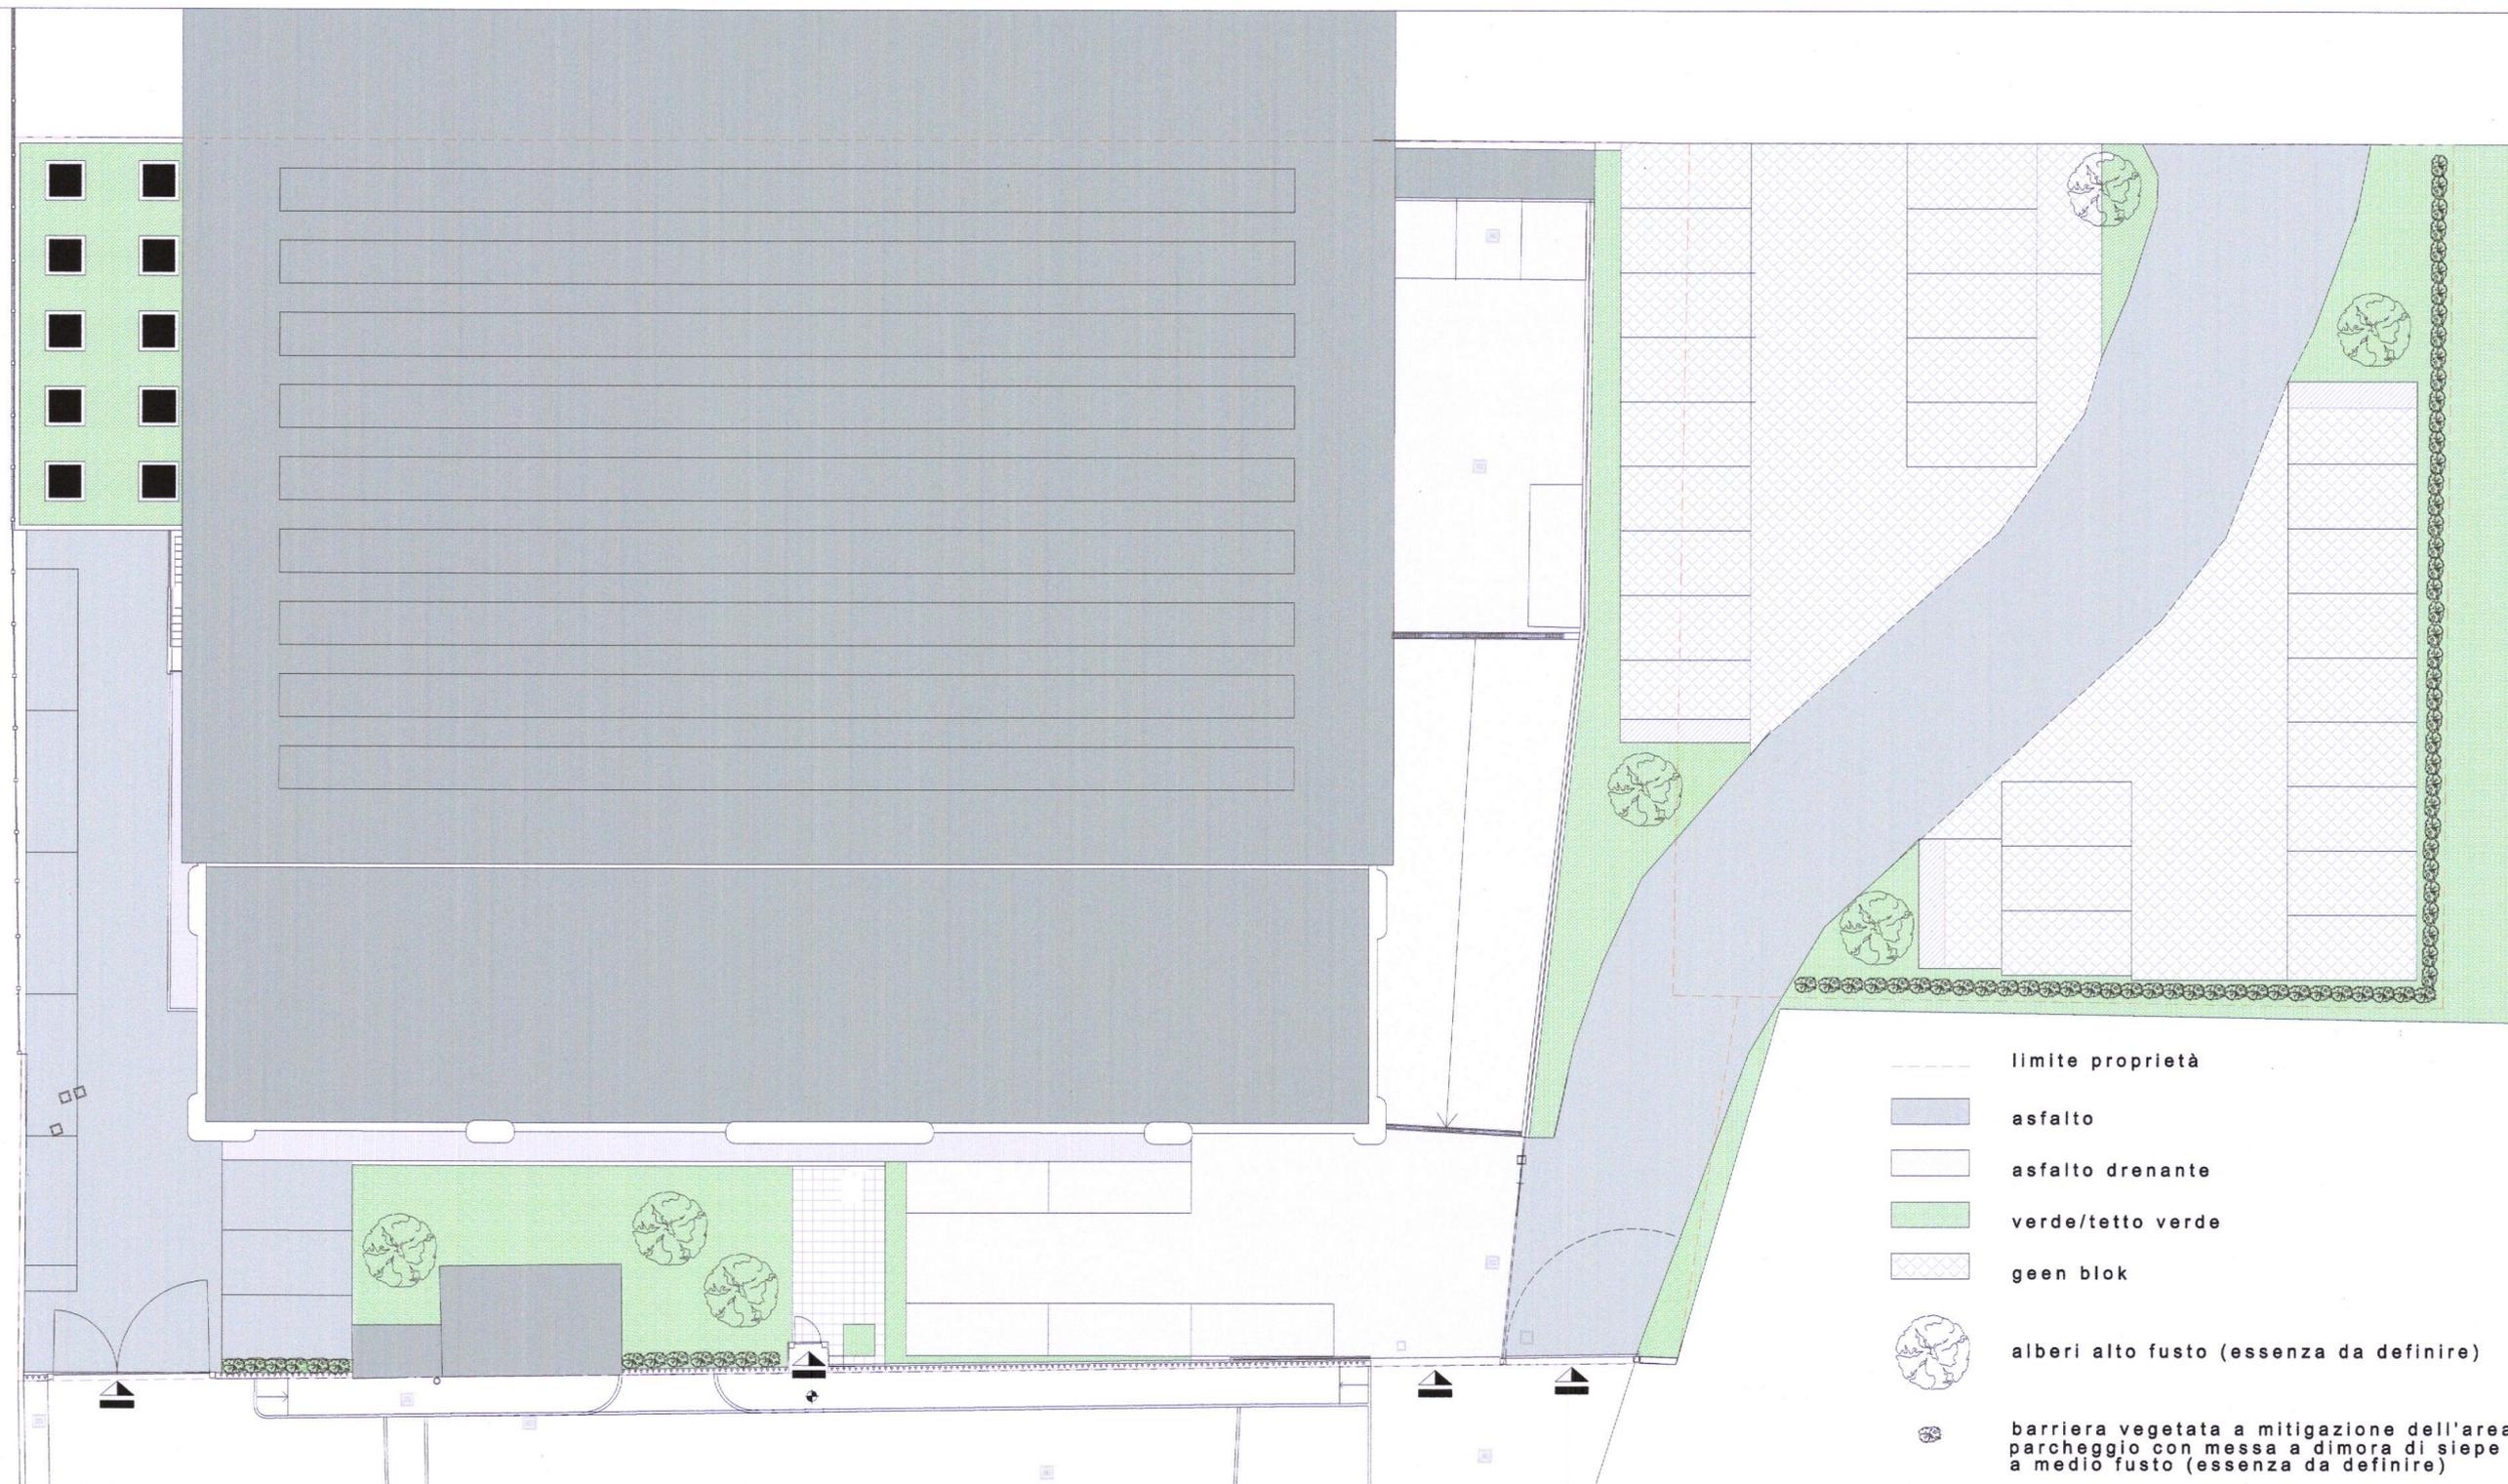

- limite proprietà
- asfalto
- asfalto drenante
- verde/tetto verde
- geen blok
- alberi alto fusto (essenza da definire)
- barriera vegetata a mitigazione dell'area parcheggio con messa a dimora di siepe a medio fusto (essenza da definire)

Arch. Antonio Mazzola  
Via Monte Grappa n. 49 - 22069 - ROVELLASCA (CO)  
Tel. 3357301675 - Mail mazzolaantonio170150@gmail.com  
PEC: antonio.mazzola@archiworldpec.it  
P. Iva: 03808670131 e C. F.: MZZNTN50A171441D  
Ordine Architetti di Como n. 426

Data:

Scala 1:200

SISTEMAZIONE ESTERNA

8