
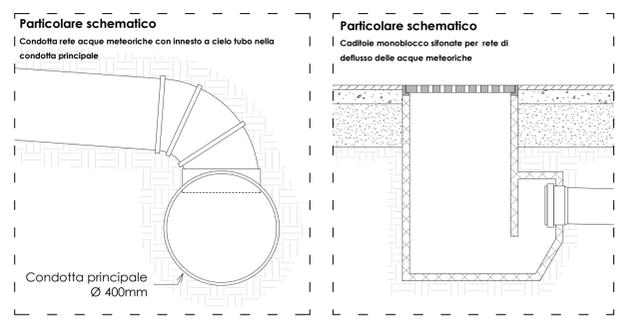
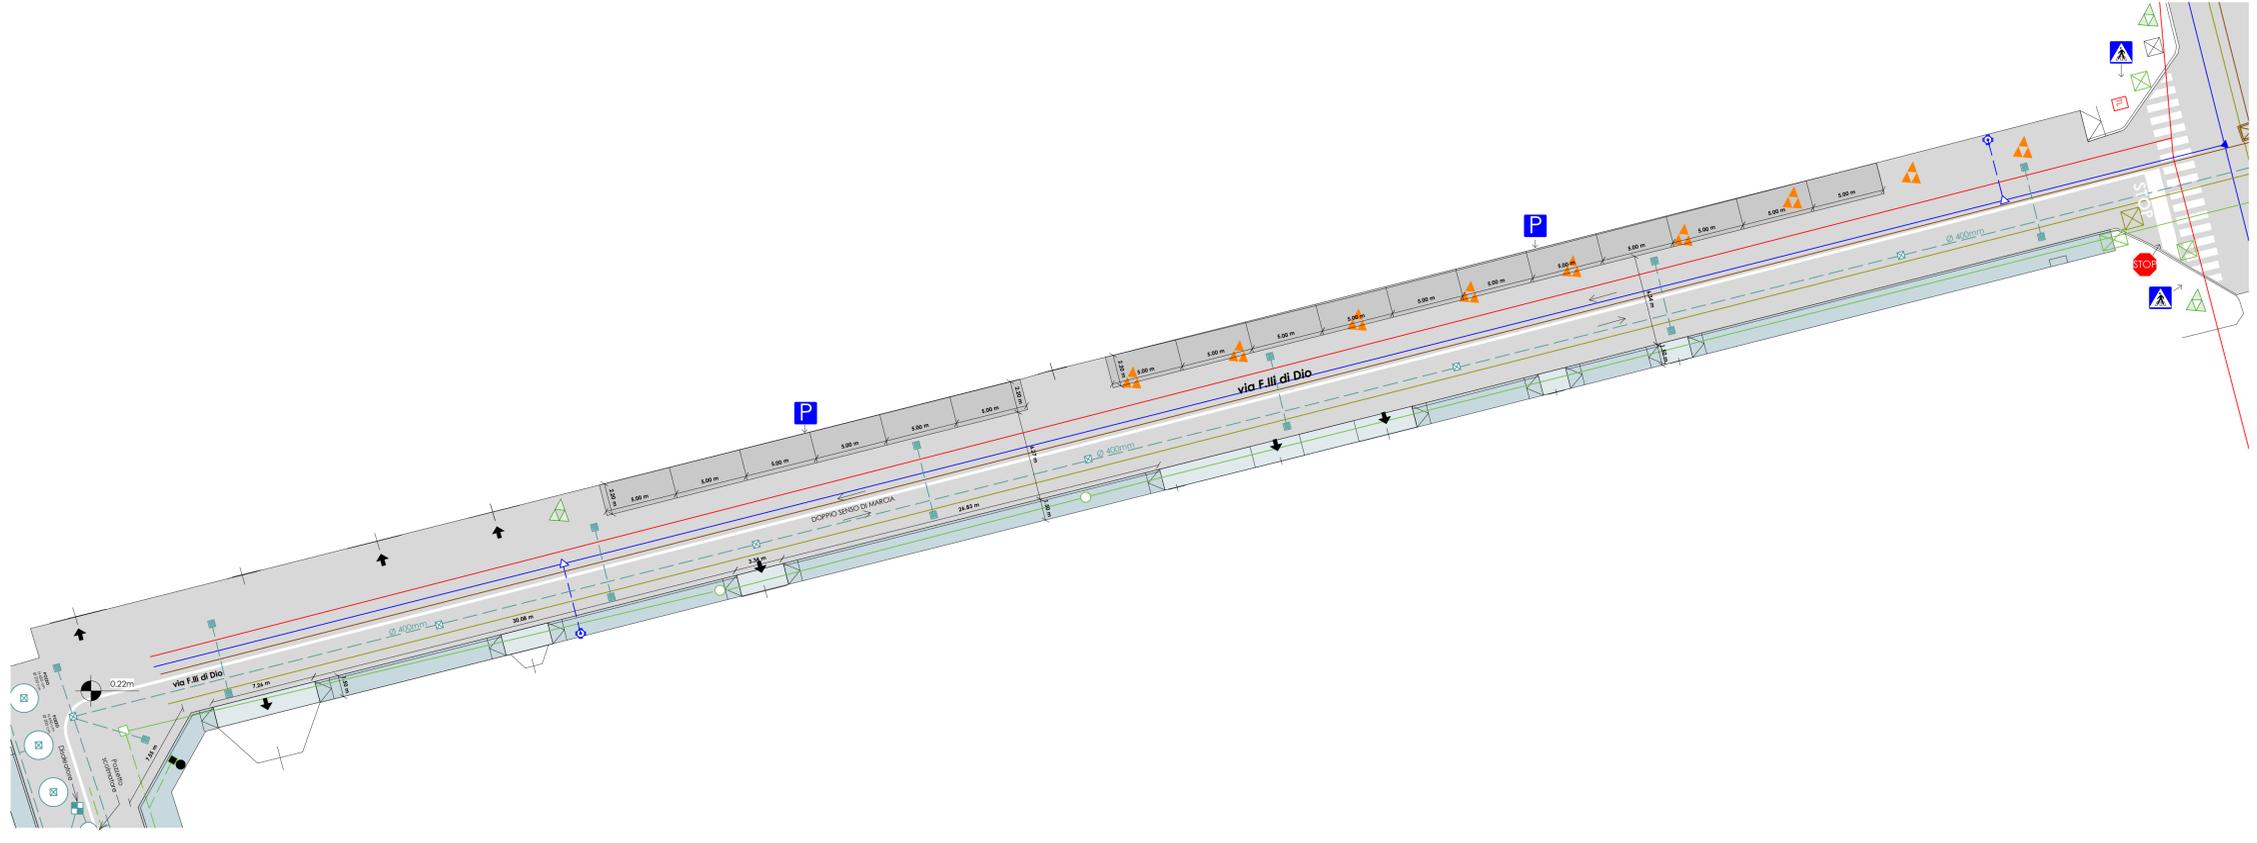


INTERVENTO A | Strada di P.G.T. e parcheggio A - scala 1:200

INTERVENTO C | Via Fratelli di Dio e parcheggio C - scala 1:200

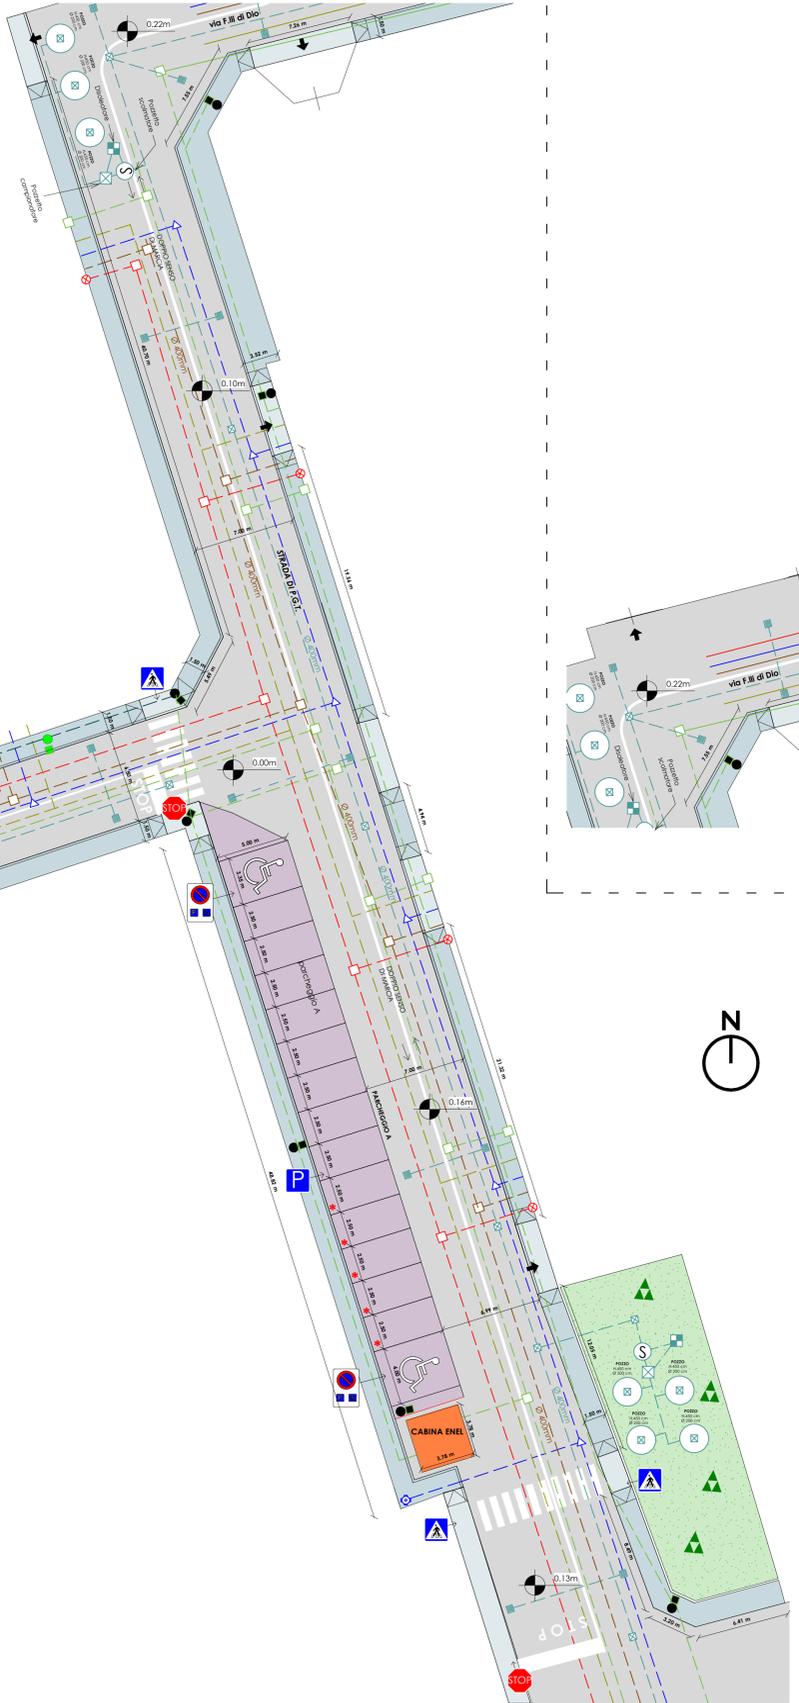

LEGENDA

- Rete telefonica**
 - Rete telefonica esistente
 - Rete telefonica in progetto
 - Colonna telecom esistente
 - Pozzetti telecom esistenti
 - Chiusino telecom esistente
 - Pozzetto in progetto
 - Cameretta di ispezione in progetto
- Rete elettrica**
 - Rete elettrica esistente
 - Rete elettrica sospesa esistente
 - Rete elettrica in progetto - pubblica
 - Rete elettrica in progetto - privata
 - Chiusino Enel esistente
 - Colonna Enel esistente
 - Cameretta di ispezione in progetto
 - Lampione in progetto - illuminazione privata
 - Lampione in progetto - illuminazione pubblica
 - Palo Enel esistente
 - Pozzetto ispezione in progetto- illuminazione privata
 - Pozzetto ispezione in progetto- illuminazione pubblica
 - Predisposizione sistema di ricarica auto elettriche
 - Cabina Enel in progetto
- Rete fognaria**
 - Rete fognatura esistente
 - Rete fognatura in progetto
 - Chiusino fognatura esistente
 - Cameretta ispezione in progetto
- Rete idrica**
 - Rete acquedotto esistente
 - Rete acquedotto in progetto
 - Chiusino acquedotto esistente
 - Chiusino acquedotto in progetto
 - Idrante a colonna UNI 70 in progetto
- Rete gas**
 - Rete metano esistente
 - Rete metano in progetto
- Rete acque meteoriche - Elementi con sigilli con classe di resistenza D400**
 - Rete acque meteoriche interrate in progetto
 - Pozzetto di ispezione in progetto
 - Pozzo perdente
 - Pozzetto scolmatore acque di prima pioggia
 - Caditoia in progetto
 - Pozzetto disoleatore con filtro a coalescenza per acque di prima pioggia (5mm)
- Segnali**
 - Segnale di STOP
 - Segnale di attraversamento pedonale
 - Segnale di parcheggio per disabili
 - Segnale di parcheggio
- Altre**
 - Essenze esistenti
 - Essenze oggetto di abbattimento
 - Essenze di nuova piantumazione
 - Marciapiede a raso in progetto
 - Marciapiede in asfalto in progetto
 - Area Standard
 - Area di galleggiamento
 - Indicazione Ingressi carrai
 - Parcheggio privato accessibile da spazio pubblico in asfalto - in progetto
 - Parcheggio pubblico in asfalto - in progetto
 - Strada in asfalto
 - Edifici esistenti
 - Loti appartenenti al comparto

ELENCO PROPRIETARI E RELATIVI MAPPAI

Proprietà Sigg.ri Cartabia Felice e Crassi Elide Mapp 1249
Proprietà Sigg.ra Ceriani Felicia Mapp 1263
Proprietà Sigg.ri Passoni Alessandra, Passoni Giuseppe Mapp 1281
Proprietà Sigg.ri Borroni Paolo e Borroni Nadia Mapp 1282
Proprietà Sigg.ri Ceriani Carla, Ceriani Luigi, Gaffuri Enrico, Gaffuri Maria Mapp 2871
Proprietà Sig. Borroni Giovanni Mapp 2897
Proprietà Sigg.ri Cartabia Mariakisa, Cartabia Paolo, Focchinella Lidia, Magiotti Antonina, Massironi Anna, Restelli Riccardo Mapp 4047, 4051, 9148, 9149, 9150
Proprietà Sigg.re Clerici Cristina Maria, Clerici Maria Chiara Mapp 4344
Proprietà Sigg.ri Airoldi Giuseppina, Airoldi Maria Luigia, Milani Alessandra, Milani Annalisa, Milani Giovanni, Milani Luigi, Milani Marco Mapp 6487
Proprietà Sig. Fantoni Gabiati Cesare Mapp 6516, 6517
Proprietà Sigg.ri Ceriani Alfredo e Cartabia Fiera Mapp 6556 (in parte)
Proprietà Parrocchia di Santa Maria Immacolata Mapp 6559
Proprietà Sigg.ri Clerici Cristina Maria, Clerici Maria Chiara, Parrocchia di Santa Maria Immacolata Mapp 6561
Proprietà BIANCHI & BIGHI S.R.L. Mapp 6563
Proprietà Sigg.re Bianchi Maria e Bianchi Pierluca Mapp 1279 (in parte)
Proprietà Sigg.ri, Bianchi Antonia, Riva Fausto, Riva Maria Serena Mapp 6566
Proprietà Sigg.ri, Paternoster Angela, Paternoster Gaetanina, Paternoster Maria Rosa Mapp 6689
Proprietà Sigg.ri, Iudica Aldo e Iudica Sebastiano Gianni Mapp 6977 (in parte)
Proprietà Sig. Elli Mario Mapp 6992 (in parte)

PROPRIETA' :
Vedi Elenco

PROGETTISTA :
Arch. Alessandro Ferrario

IL SINDACO :



PROPRIETA' : Vedi Elenco	TAVOLA N° : 7
PROGETTO DI : APC 04	OGGETTO : Opere di Urbanizzazione - Progetto preliminare Intervento A e C
COMUNE : Origgio (VA)	SCALA : Come indicato
DATI CATASTALI : Vedi Elenco	DATA : 04.04.2022
RIFERIMENTO FILE : C:\Users\W5_01\Desktop\Revit local 2021\APC04\APC04_rvt_001.rvt	AGGIORNAMENTI :

Questo disegno è di esclusiva proprietà dello STUDIO E.F. e quindi non può essere né ceduto a terzi né riprodotto senza suo esplicito consenso scritto (art. 2578 C.C. e 622-623 C.P.).