PARTICOLARI COSTRUTTIVI

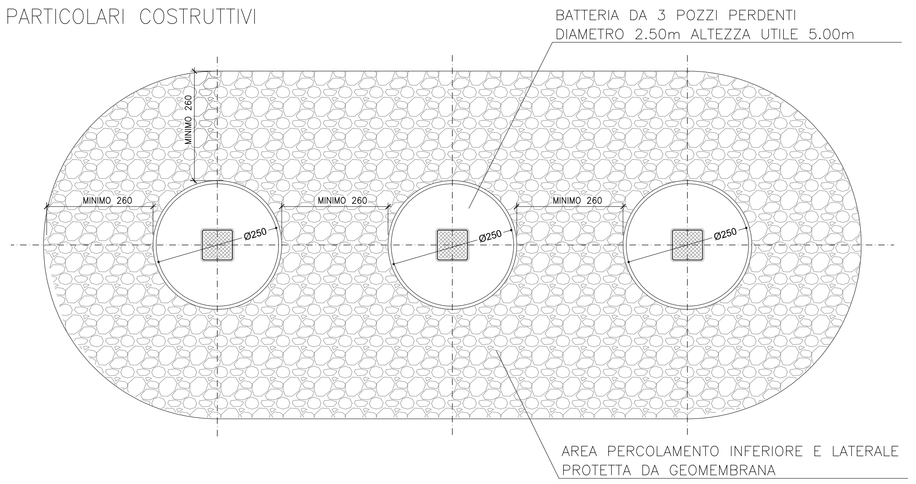

PARTICOLARI COSTRUTTIVI

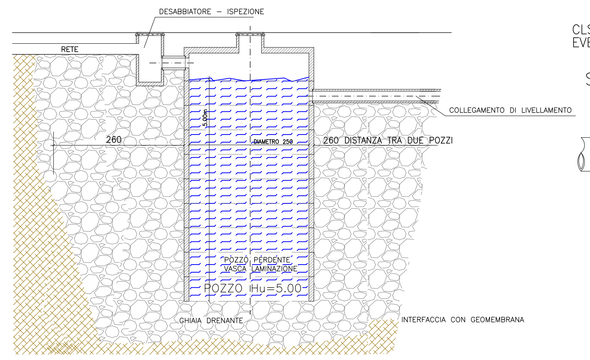

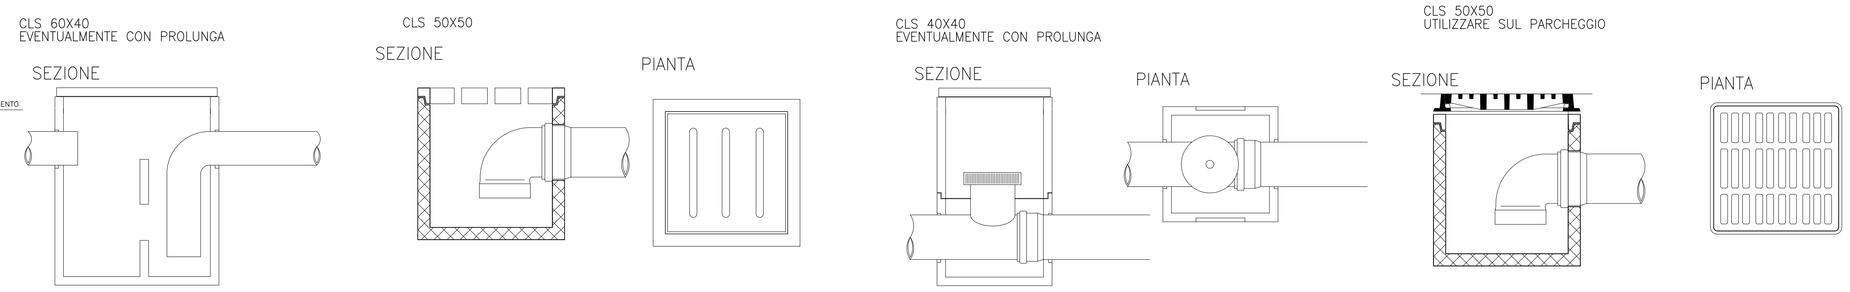

PLANIMETRIA DELL'INTERVENTO

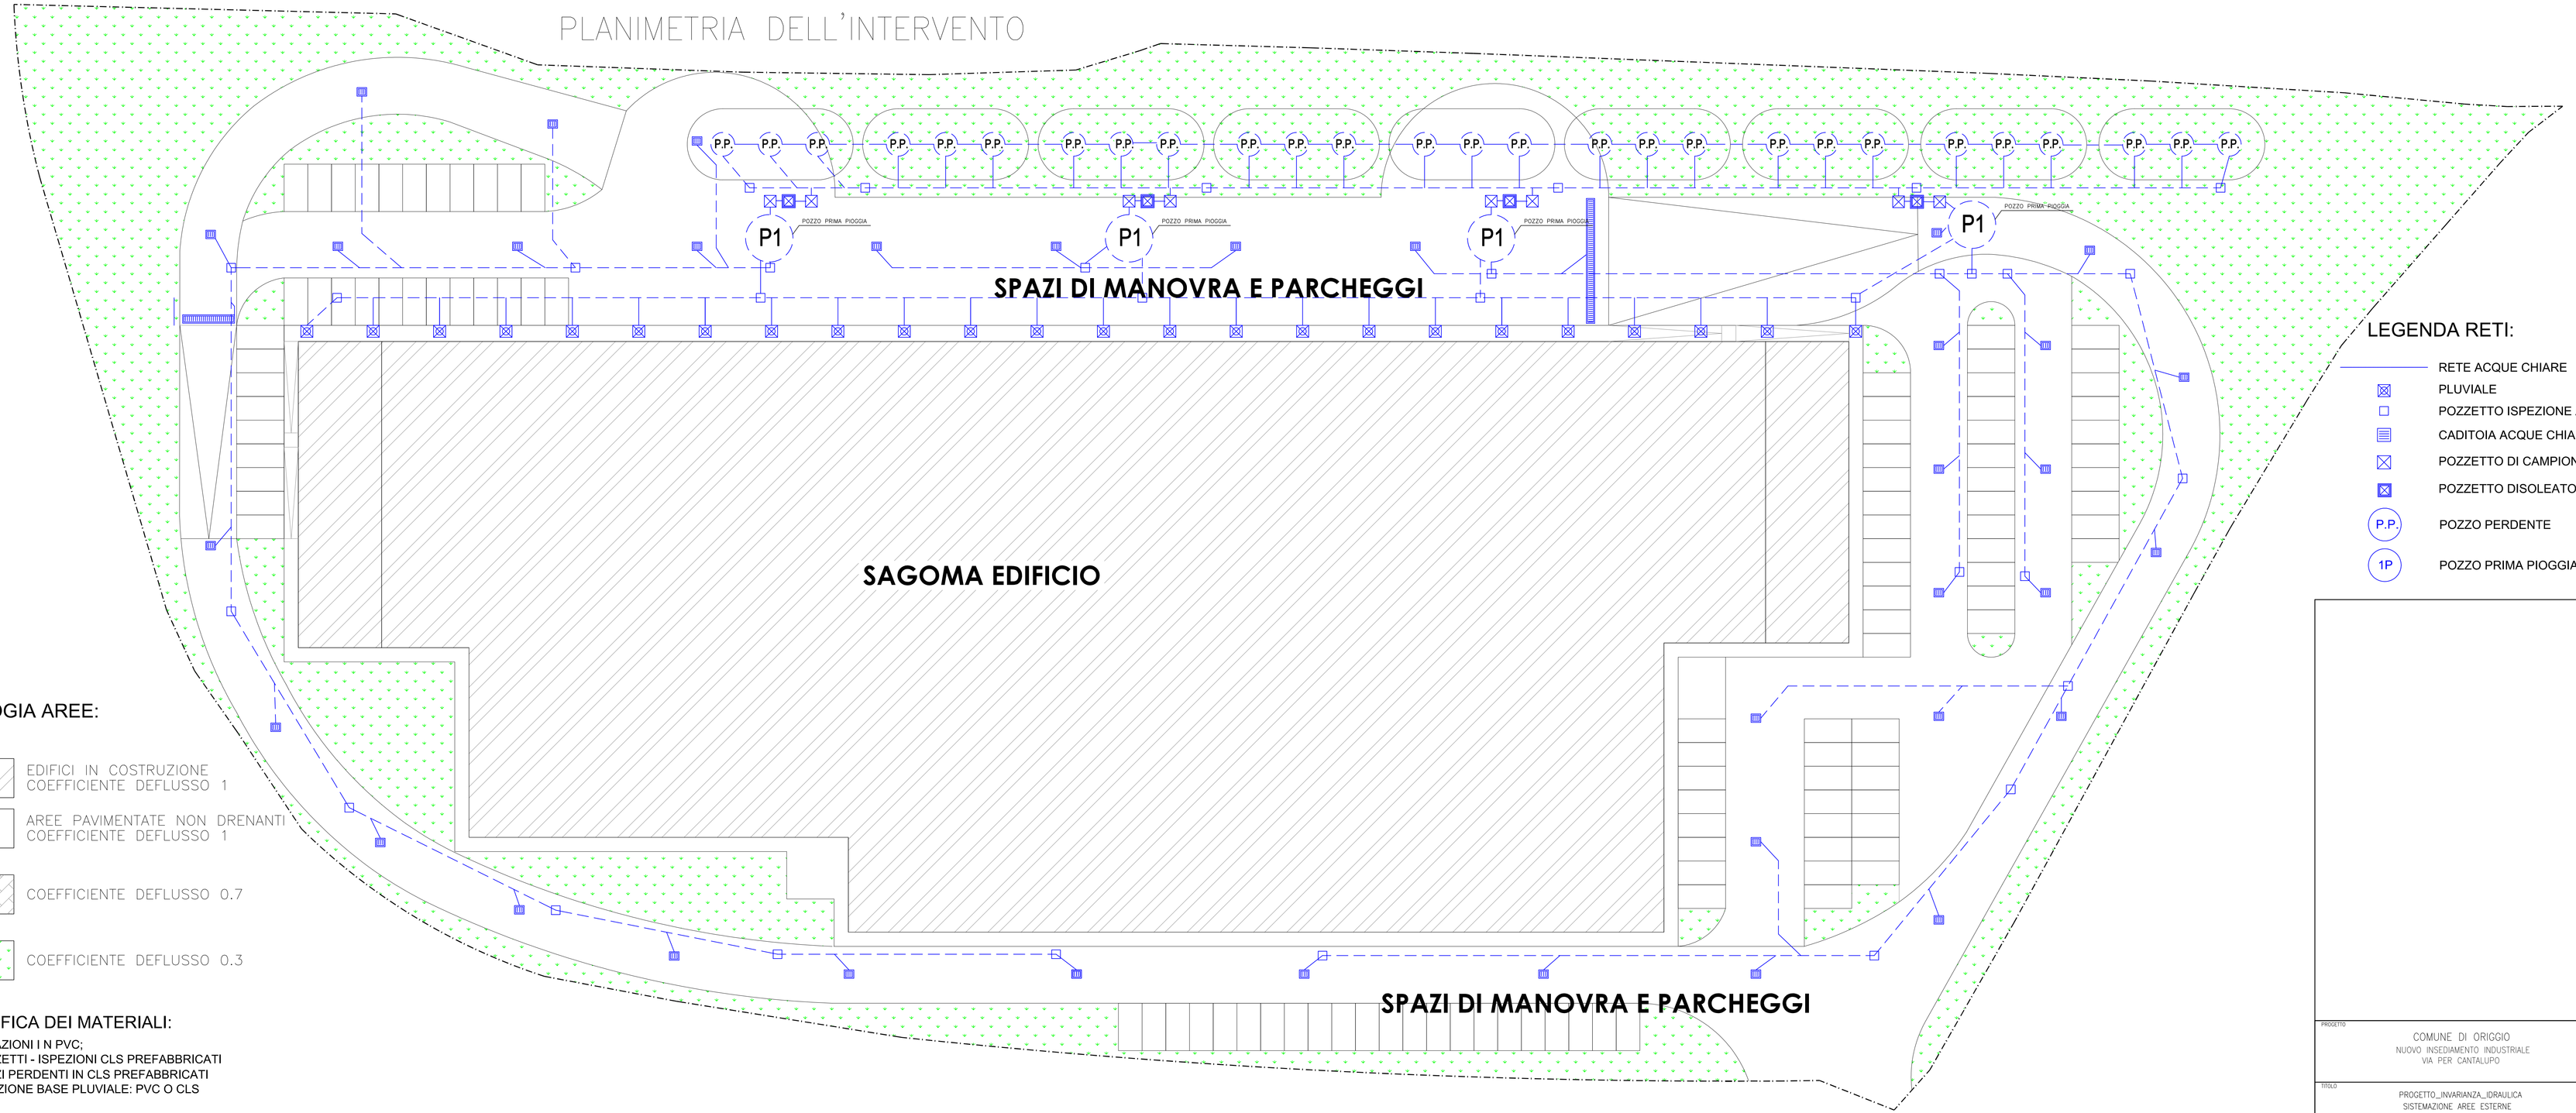

LEGENDA RETI:

- RETE ACQUE CHIARE
- PLUVIALE
- POZZETTO ISPEZIONE ACQUE CHIARE
- CADITOIA ACQUE CHIARE
- POZZETTO DI CAMPIONAMENTO
- POZZETTO DISOLEATORE
- P.P. POZZO PERDENTE
- 1P POZZO PRIMA PIOGGIA

TIPOLOGIA AREE:

- EDIFICI IN COSTRUZIONE COEFFICIENTE DEFLUSSO 1
- AREE PAVIMENTATE NON DRENANTI COEFFICIENTE DEFLUSSO 1
- COEFFICIENTE DEFLUSSO 0.7
- COEFFICIENTE DEFLUSSO 0.3

SPECIFICA DEI MATERIALI:

- TUBAZIONI I N PVC;
- POZZETTI - ISPEZIONI CLS PREFABBRICATI
- POZZI PERDENTI IN CLS PREFABBRICATI
- ISPEZIONE BASE PLUVIALE: PVC O CLS

PROGETTO COMUNE DI ORIGGIO NUOVO INSEDIAMENTO INDUSTRIALE VIA PER CANTALUPO	DATA GIUGNO_25 DISEGNO n° D1 AGGIORNAMENTO SCALA 1:100/50 PROGETTISTA DOTT. ING. BORGHI SIMONE
TITOLO PROGETTO_INVARIANZA_IDRAULICA SISTEMAZIONE AREE ESTERNE AI_SENSI_REGOLAMENTO_REGIONALE_7/2017_E_SMI	

A TERMINE DI LEGGE SI RISERVA LA PROPRIETA' DI QUESTO DISEGNO CON DIVIETO DI RIPRODURLO O RENDERLO COMUNQUE NOTO A TERZI SENZA AUTORIZZAZIONE

Comune di Origgio N. prot. 0003359 del 10/03/2025 11:10 Tit. 06 Cl. 03 Sc.