

**LEGENDA:**


..... CONFINI COMUNALI

**ATTREZZATURE PUBBLICHE**

Attrezzature di Interesse Collettivo	Attrezzature Religiose	Attrezzature scolastiche
Attrezzature per attività sportive	Verde pubblico	Parcheggi di uso pubblico
Attrezzature a servizio di insediamenti produttivi	Attrezzature previste	

**ECOSISTEMA**

Territorio edificato	Verde di connessione	Rete ciclopedonale
PTPC Varese Core areas primo livello	PTPC Varese Corridoi Ecologici e aree di completamento	PTPC Varese Fasce tampone di primo livello
PLIS Parco dei Mughetti		

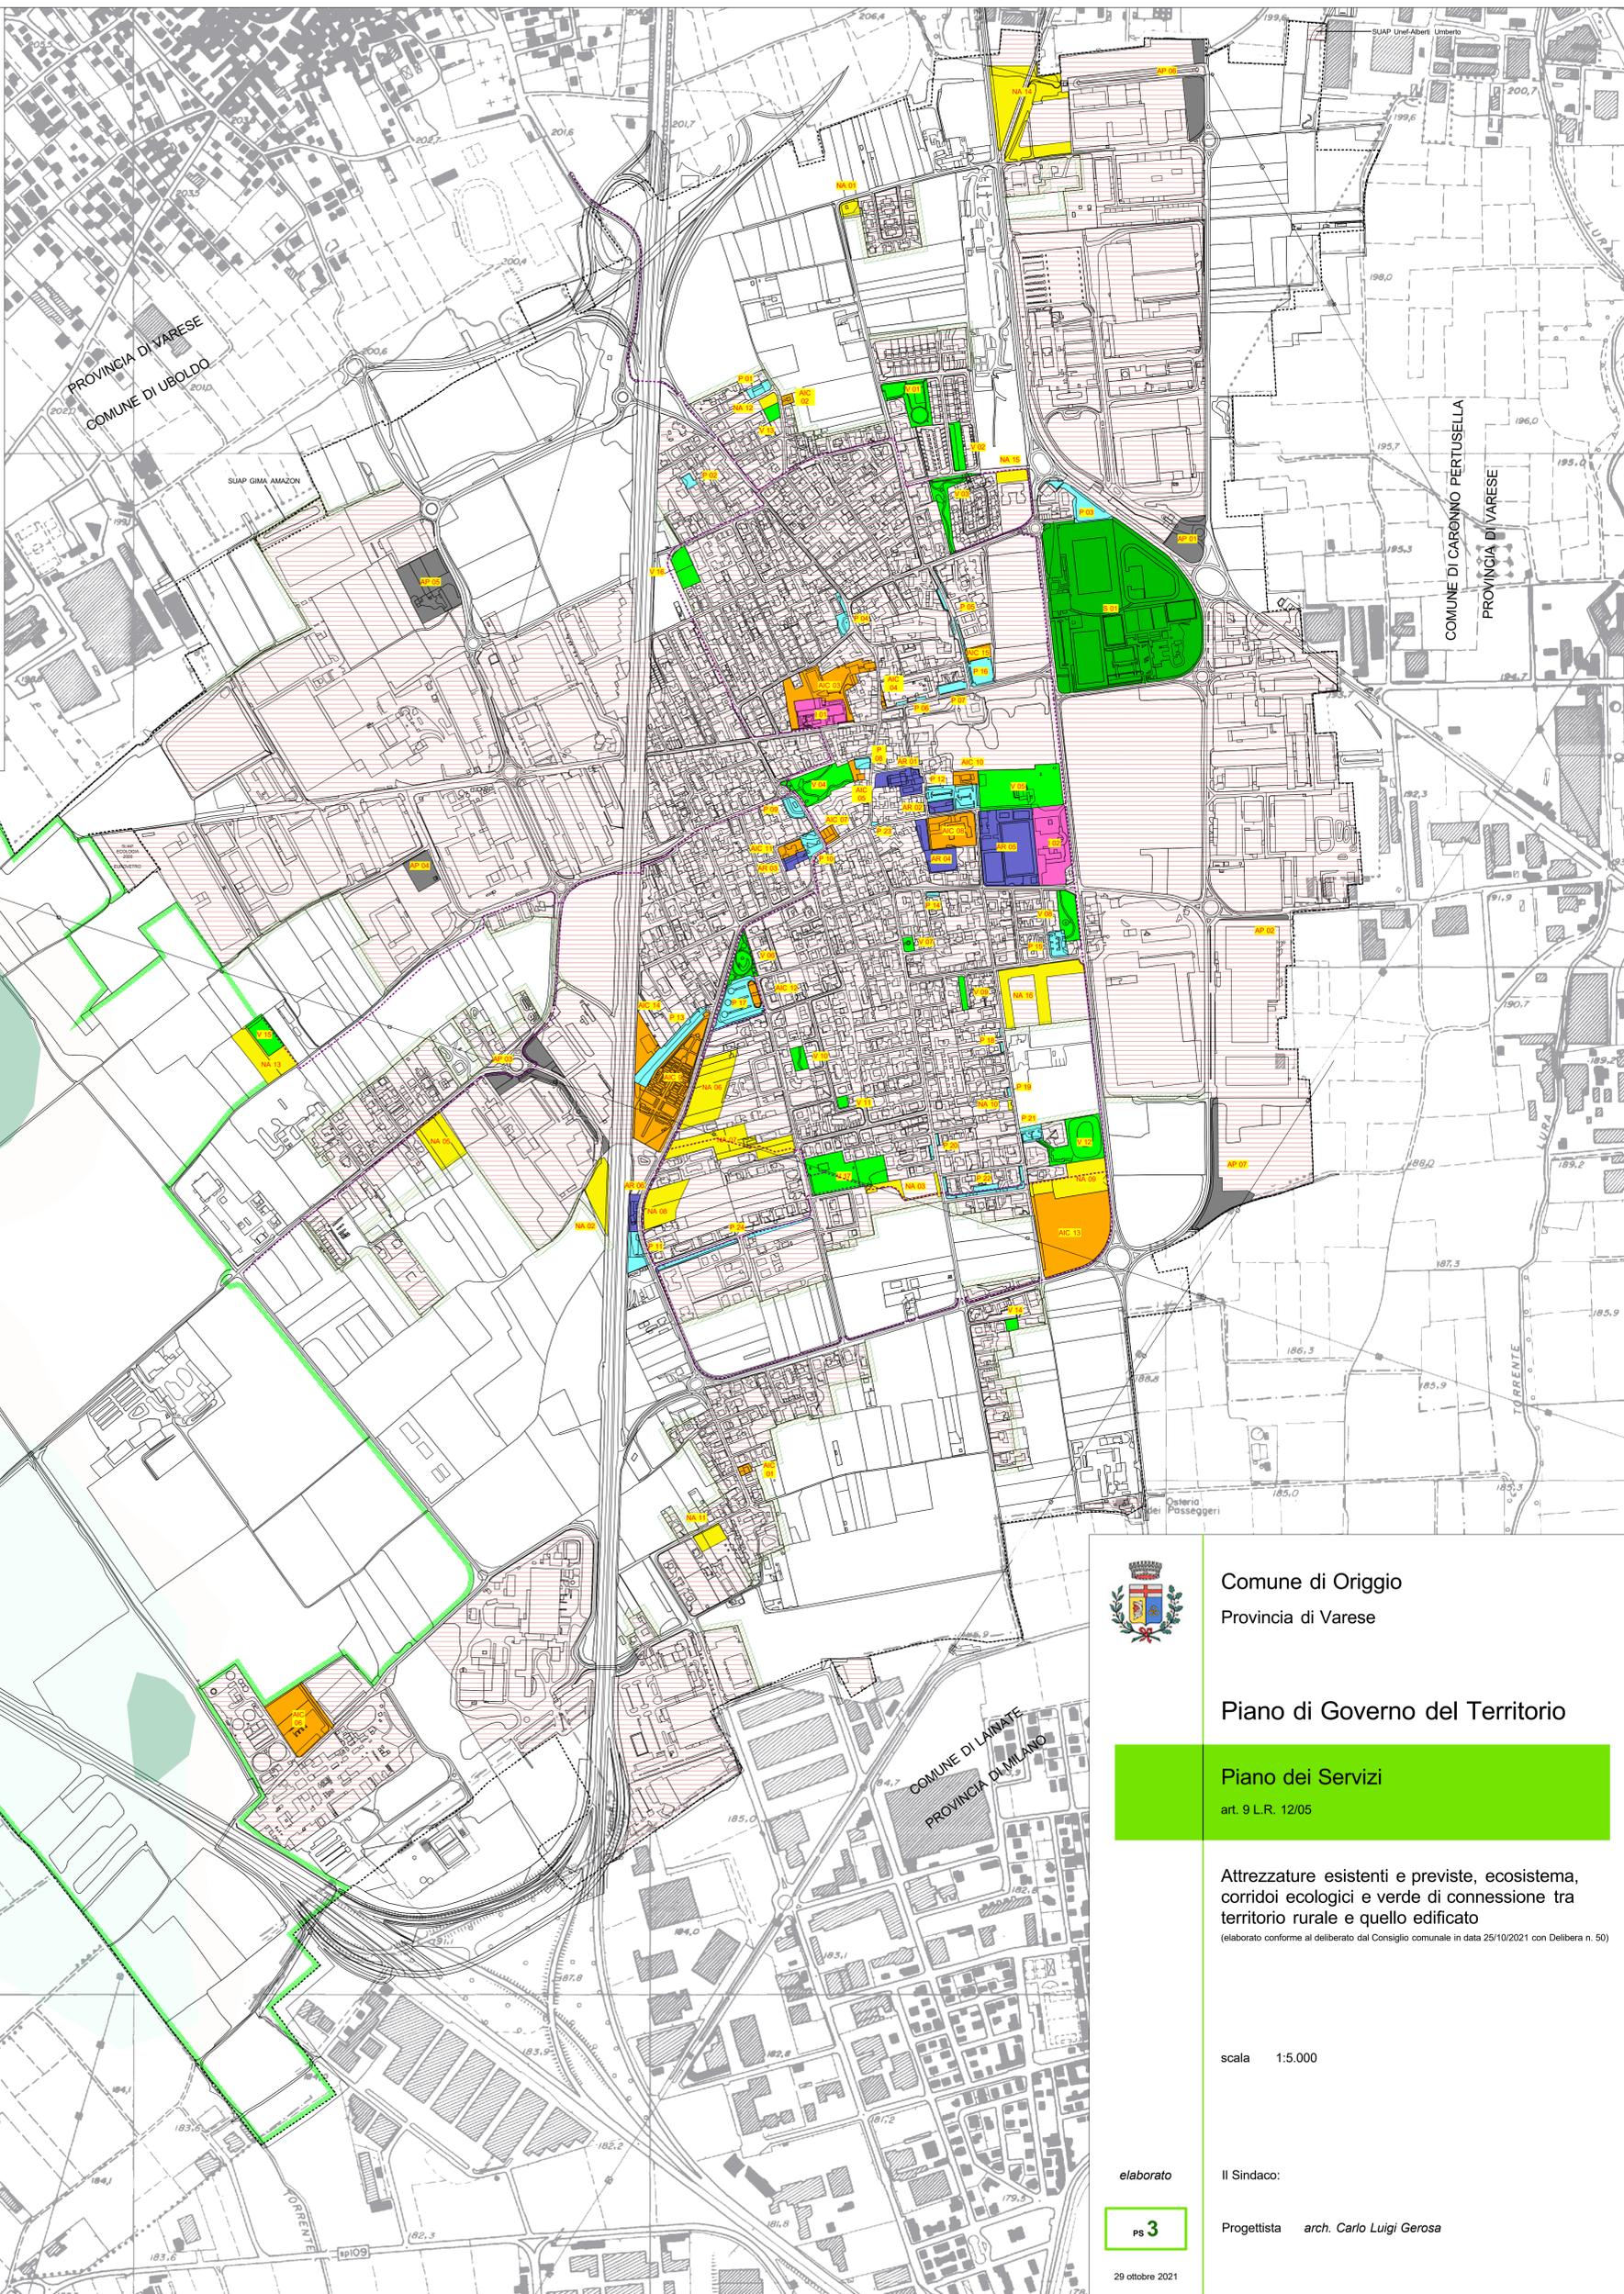

Comune di Origgio  
Provincia di Varese

**Piano di Governo del Territorio**

**Piano dei Servizi**  
art. 9 L.R. 12/05

Attrezzature esistenti e previste, ecosistema, corridoi ecologici e verde di connessione tra territorio rurale e quello edificato  
(elaborato conforme al deliberato dal Consiglio comunale in data 25/10/2021 con Delibera n. 50)

scala 1:5.000

elaborato Il Sindaco:

Progettista arch. Carlo Luigi Gerosa



29 ottobre 2021