



Comune di Origgio

Provincia di Varese

Piano di Governo del Territorio

Piano Urbano Generale dei Servizi nel Sottosuolo

ALLEGATI GRAFICI

Il Sindaco:

Il Segretario comunale:

Progettista *arch. Claudio Scillieri*

con *arch. Stefano Fregonese*

elaborato



Allegato alla delibera

n.° del


Piano Urbano Generale dei Servizi nel Sottosuolo



ALLEGATO 1A

CARATTERIZZAZIONE DEL SOTTOSUOLO

scala 1:15.000

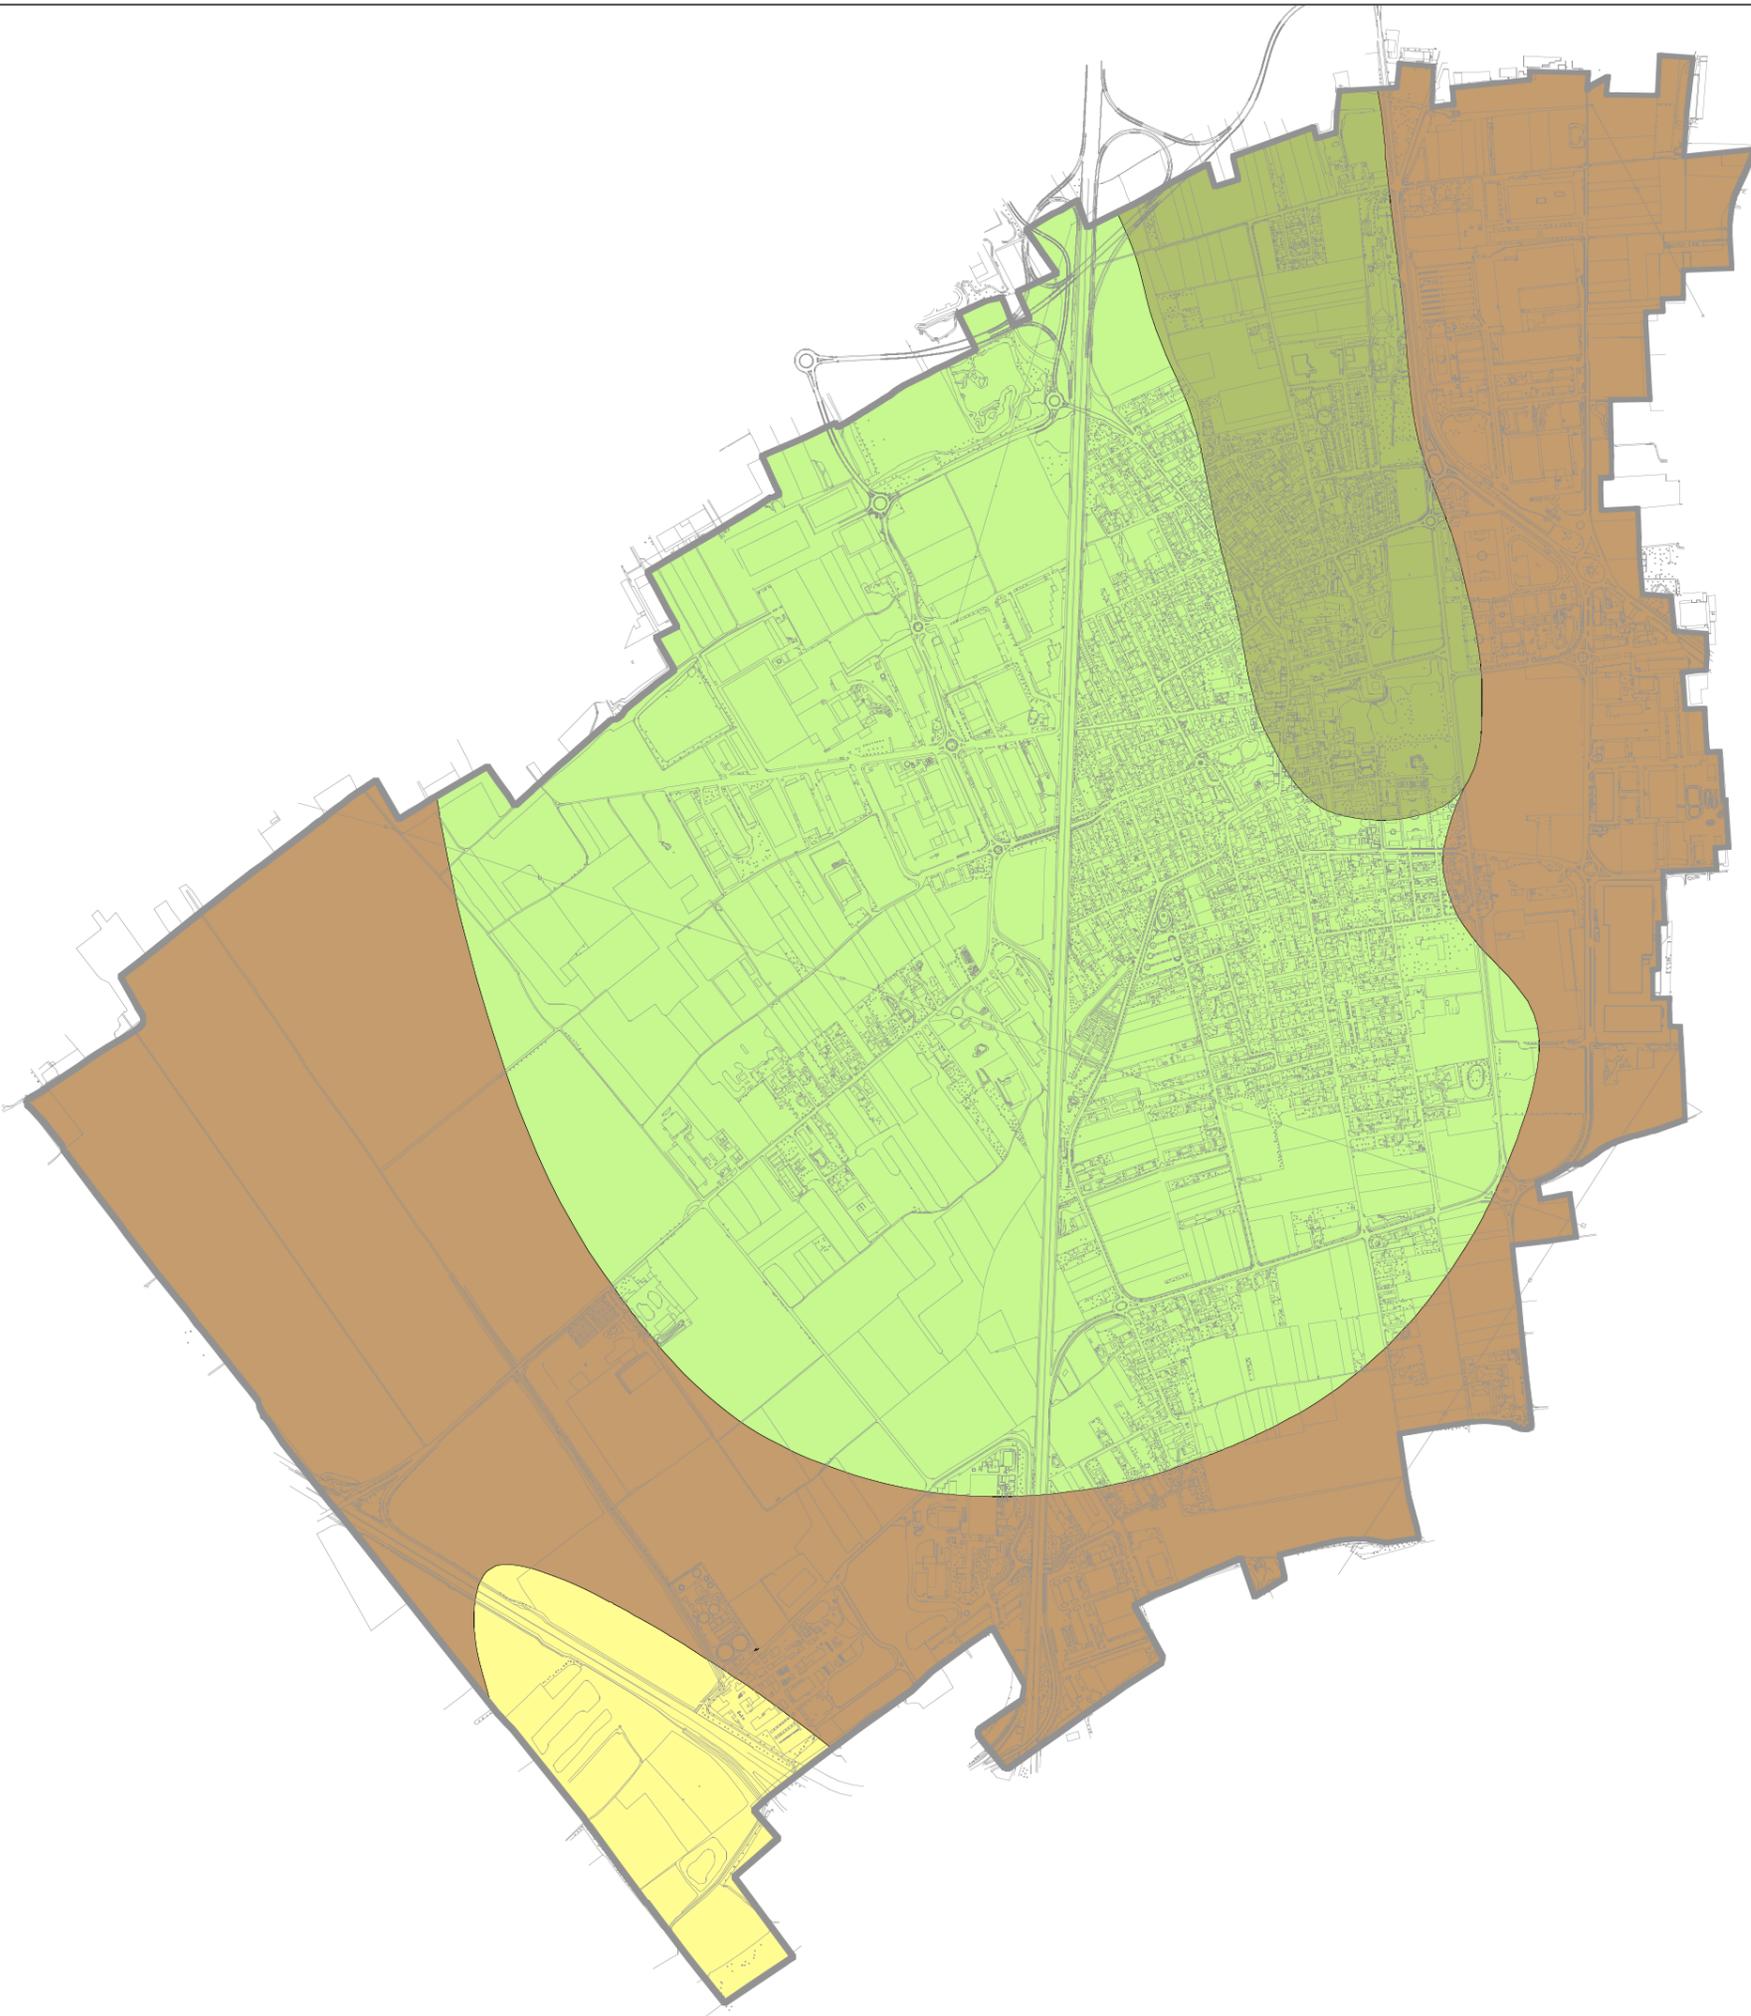

LEGENDA:

— CONFINE COMUNALE

 Depositi fluvio-glaciali costituiti da ghiaie medio grossolane e sabbie a supporto clastico o di matrice prevalentemente sabbiosa (livello fondamentale della pianura)

 Litozona con sedimenti superficiali argilloso-limosi

 Litozona con sedimenti superficiali sabbioso-limosi

 Depositi fluvio-glaciali costituiti da ghiaie medio grossolane a supporto di matrice limosa o sabbiosa medio grossolana, talvolta abbondante, con strato limoso argilloso (loess) superficiale di colore giallo-arancio potente sino a 1,5 m (Terrazzo di Origgio)

Piano Urbano Generale dei Servizi nel Sottosuolo



ALLEGATO 1B

PERICOLOSITA' SISMICA LOCALE

scala 1:15.000


LEGENDA:

— CONFINE COMUNALE

 Z2 - Zone con terreni di fondazione particolarmente scadenti (riporti poco addensati) - area "ex cava Marchesi"

 Z5 - Zona di contatto stratigrafico tra litotipi con caratteristiche fisico-meccaniche molto diverse - orlo area "ex cava Marchesi"

 Aree prive di amplificazione sismica significativa

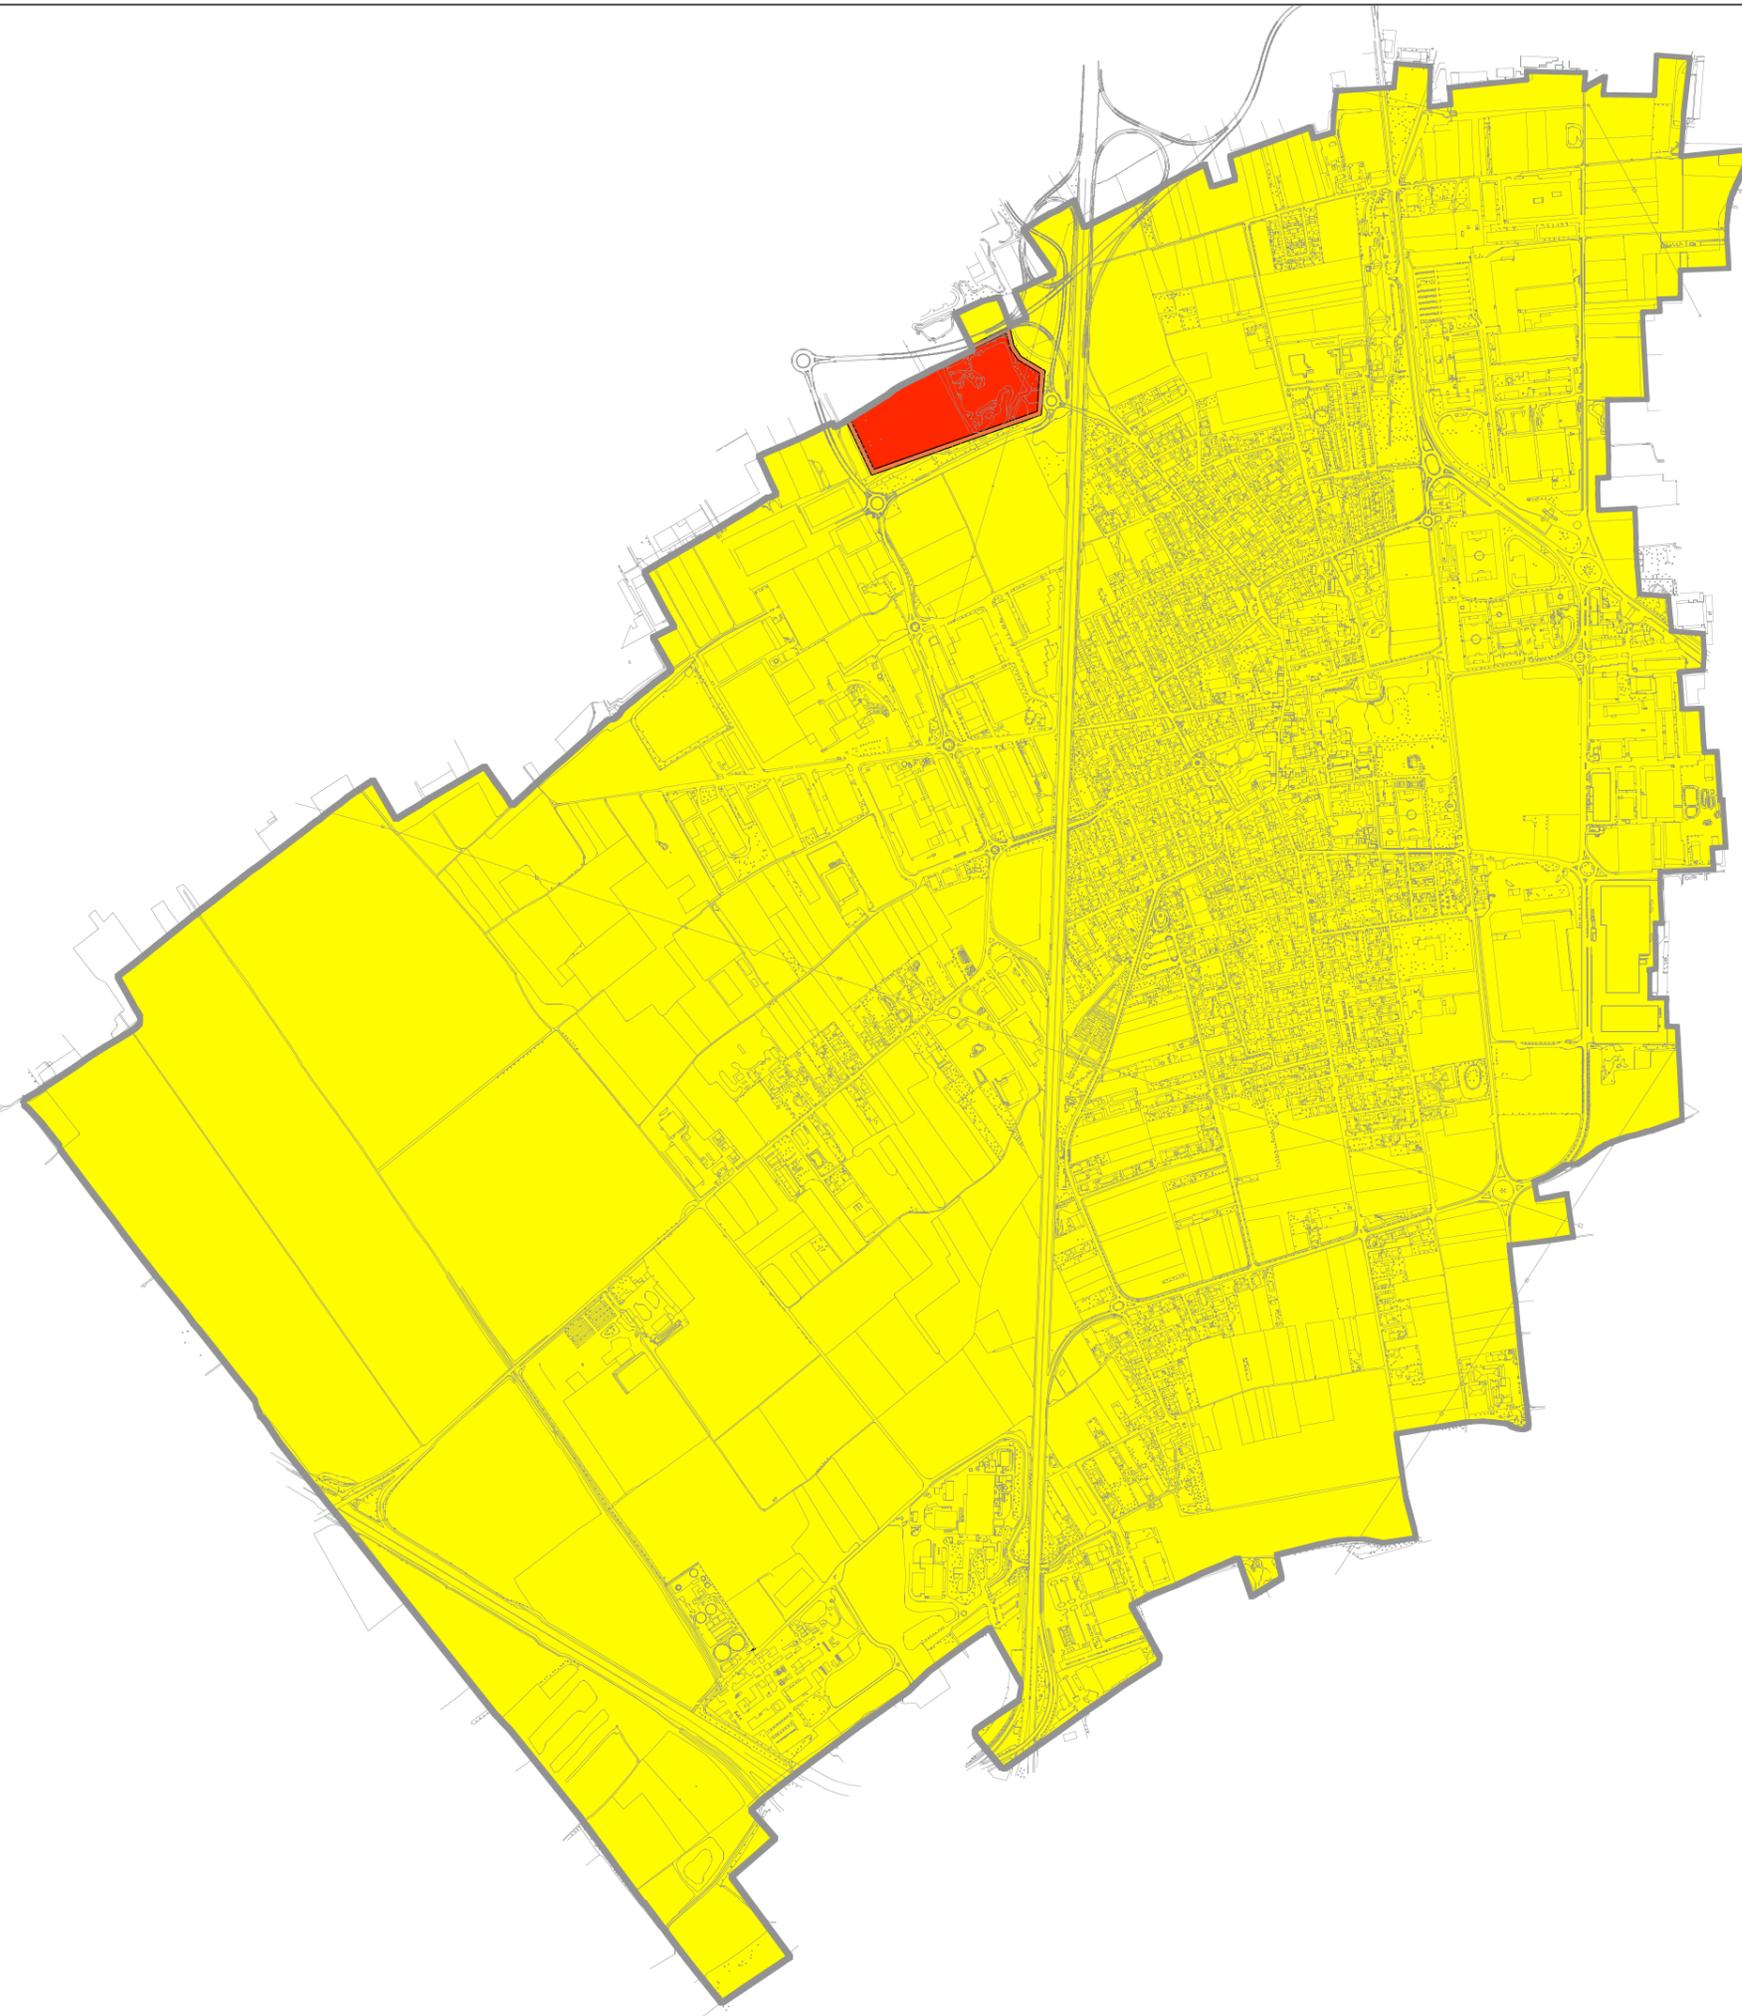


Piano Urbano Generale dei Servizi nel Sottosuolo



ALLEGATO 1C FATTIBILITA' GEOLOGICA

scala 1:15.000

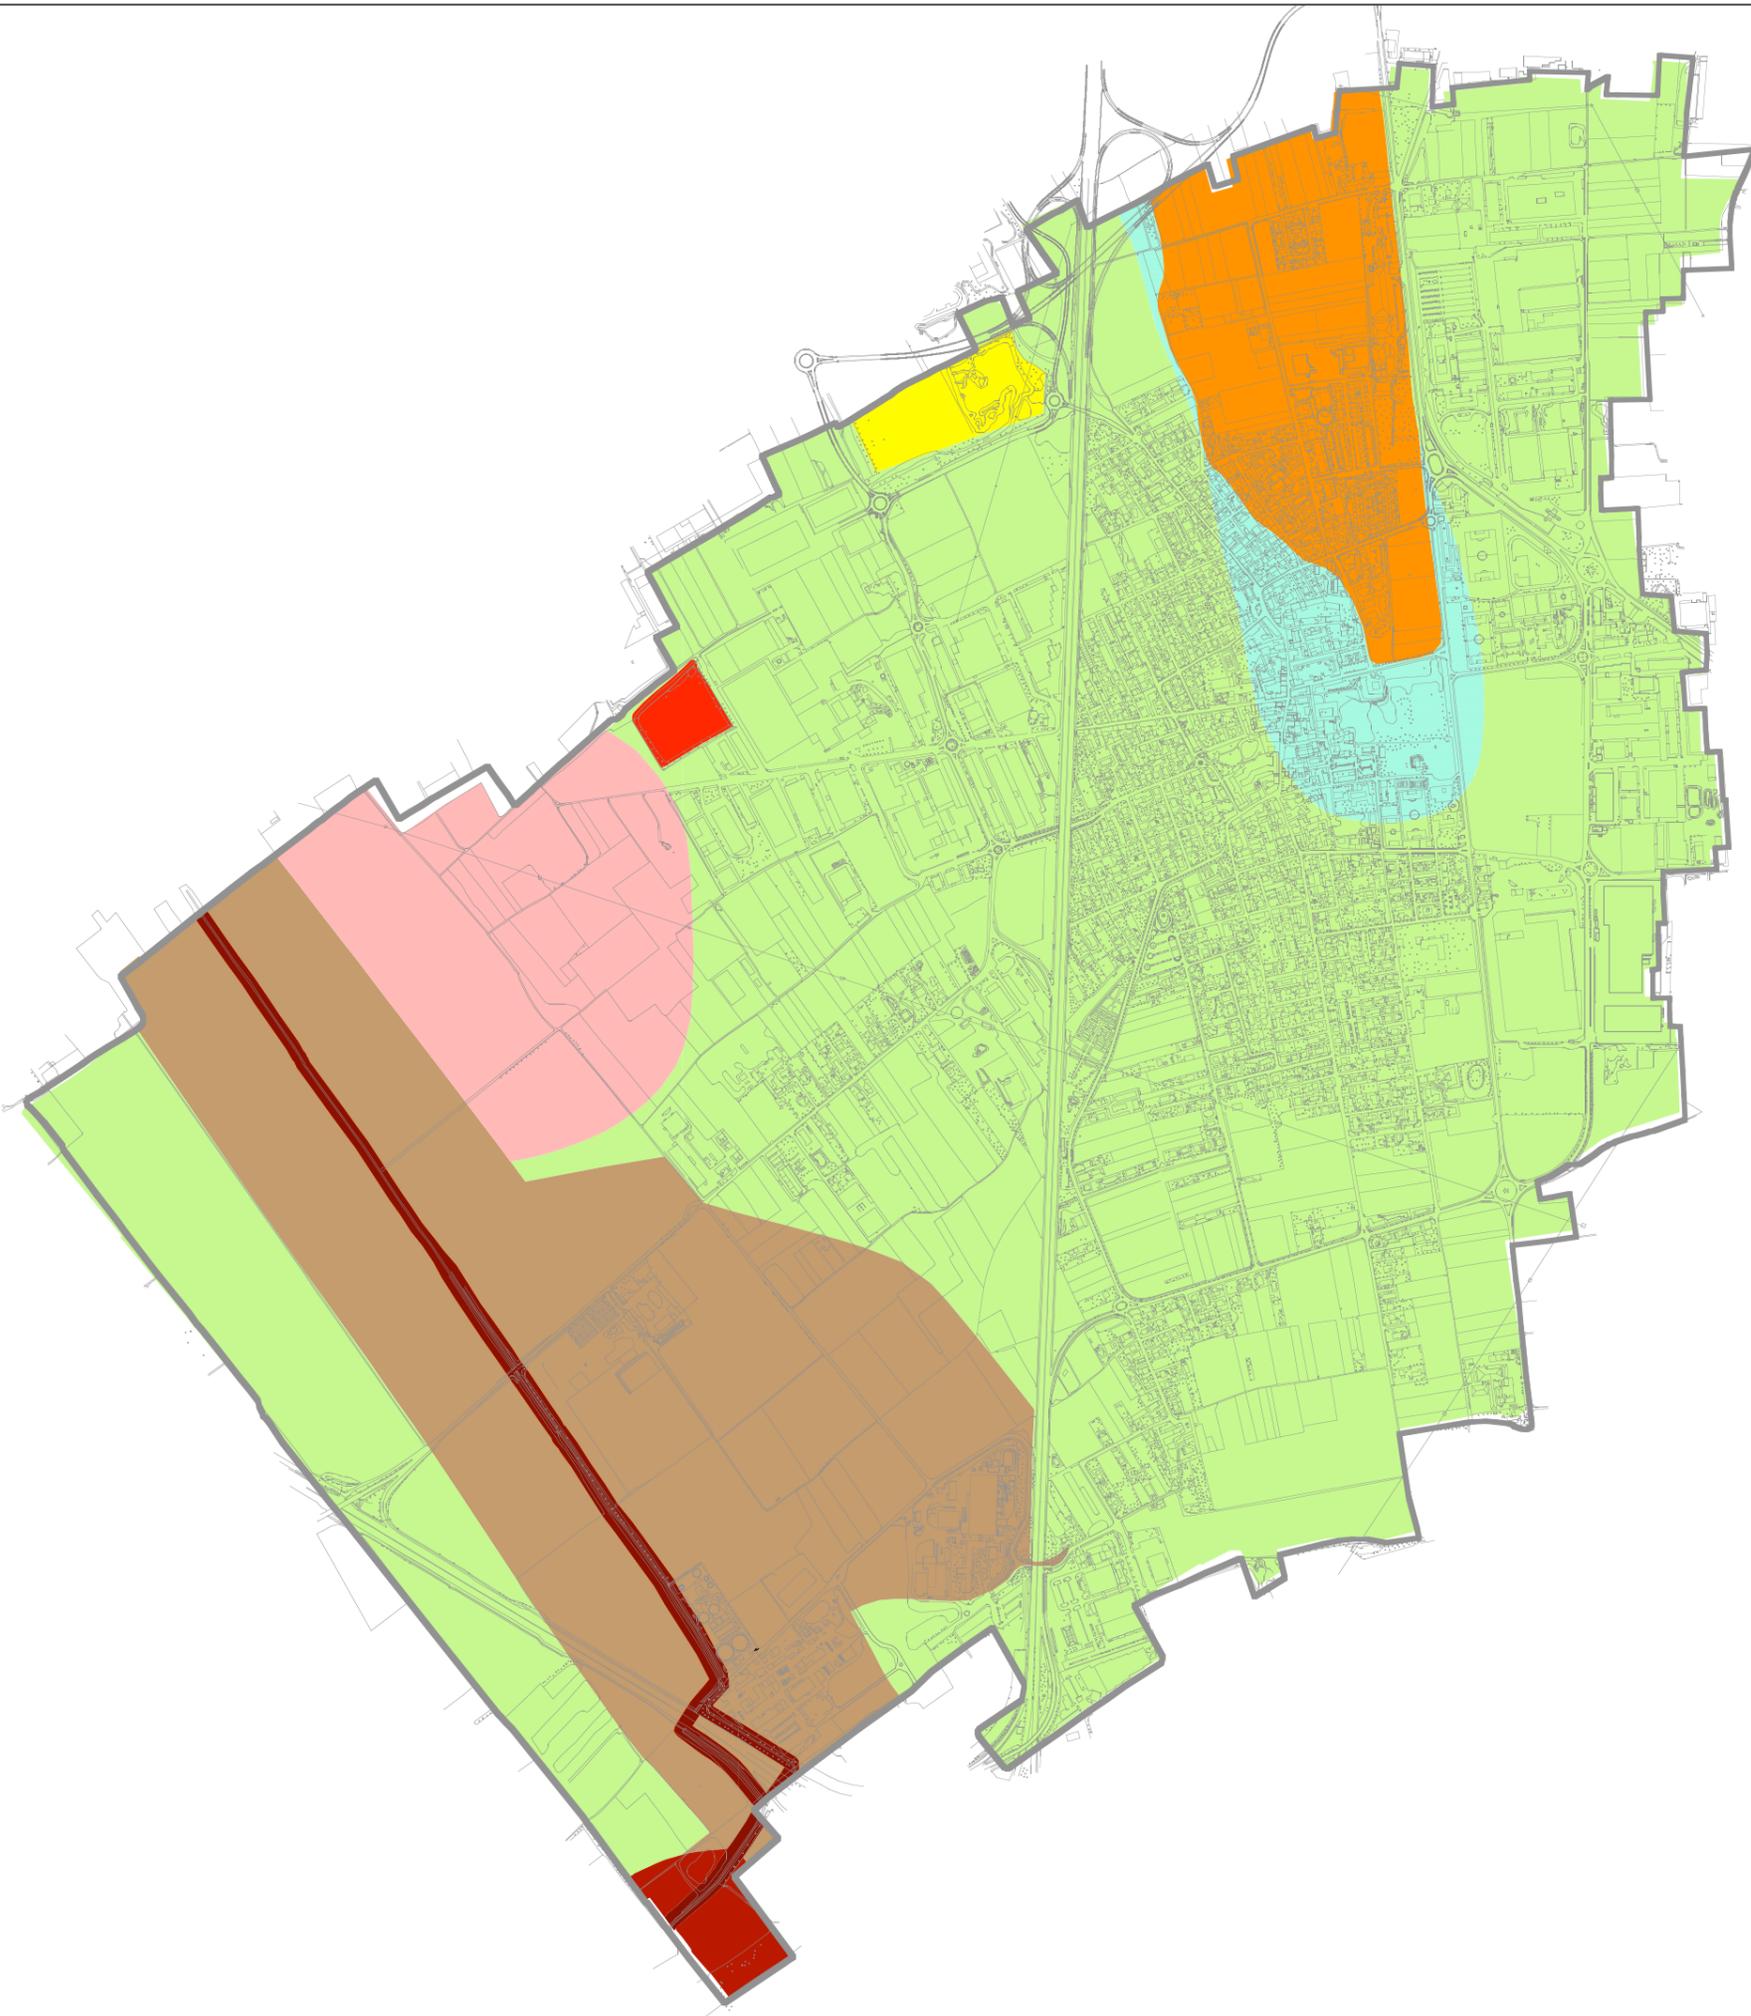

LEGENDA:

— CONFINE COMUNALE

- | | | |
|--|--|---|
|  2A Aree appartenenti al "livello fondamentale della pianura" |  2B Aree rilevate subpianeggianti |  3A Aree di interesse idrogeologico |
|  3B Aree colmata della ex cava Marchesi |  3C Aree di possibile ristagno idrico |  4A Aree di spaglio della fognatura |
|  4B Aree potenzialmente allagabili |  4C Fascia fluviale di esondazione |  4D Fascia di inedificabilità assoluta del T.te Bozzente |



Piano Urbano Generale dei Servizi nel Sottosuolo

ALLEGATO 2A
IL TESSUTO URBANO
scala 1:15.000

LEGENDA:

— CONFINE COMUNALE

 Aree del tessuto urbano consolidato


 Nuclei Antica Formazione

 Aree per attività non residenziali

 Ambiti di Progettazione Coordinata

 Aree pubbliche e di interesse pubblico

 Ambiti di Trasformazione

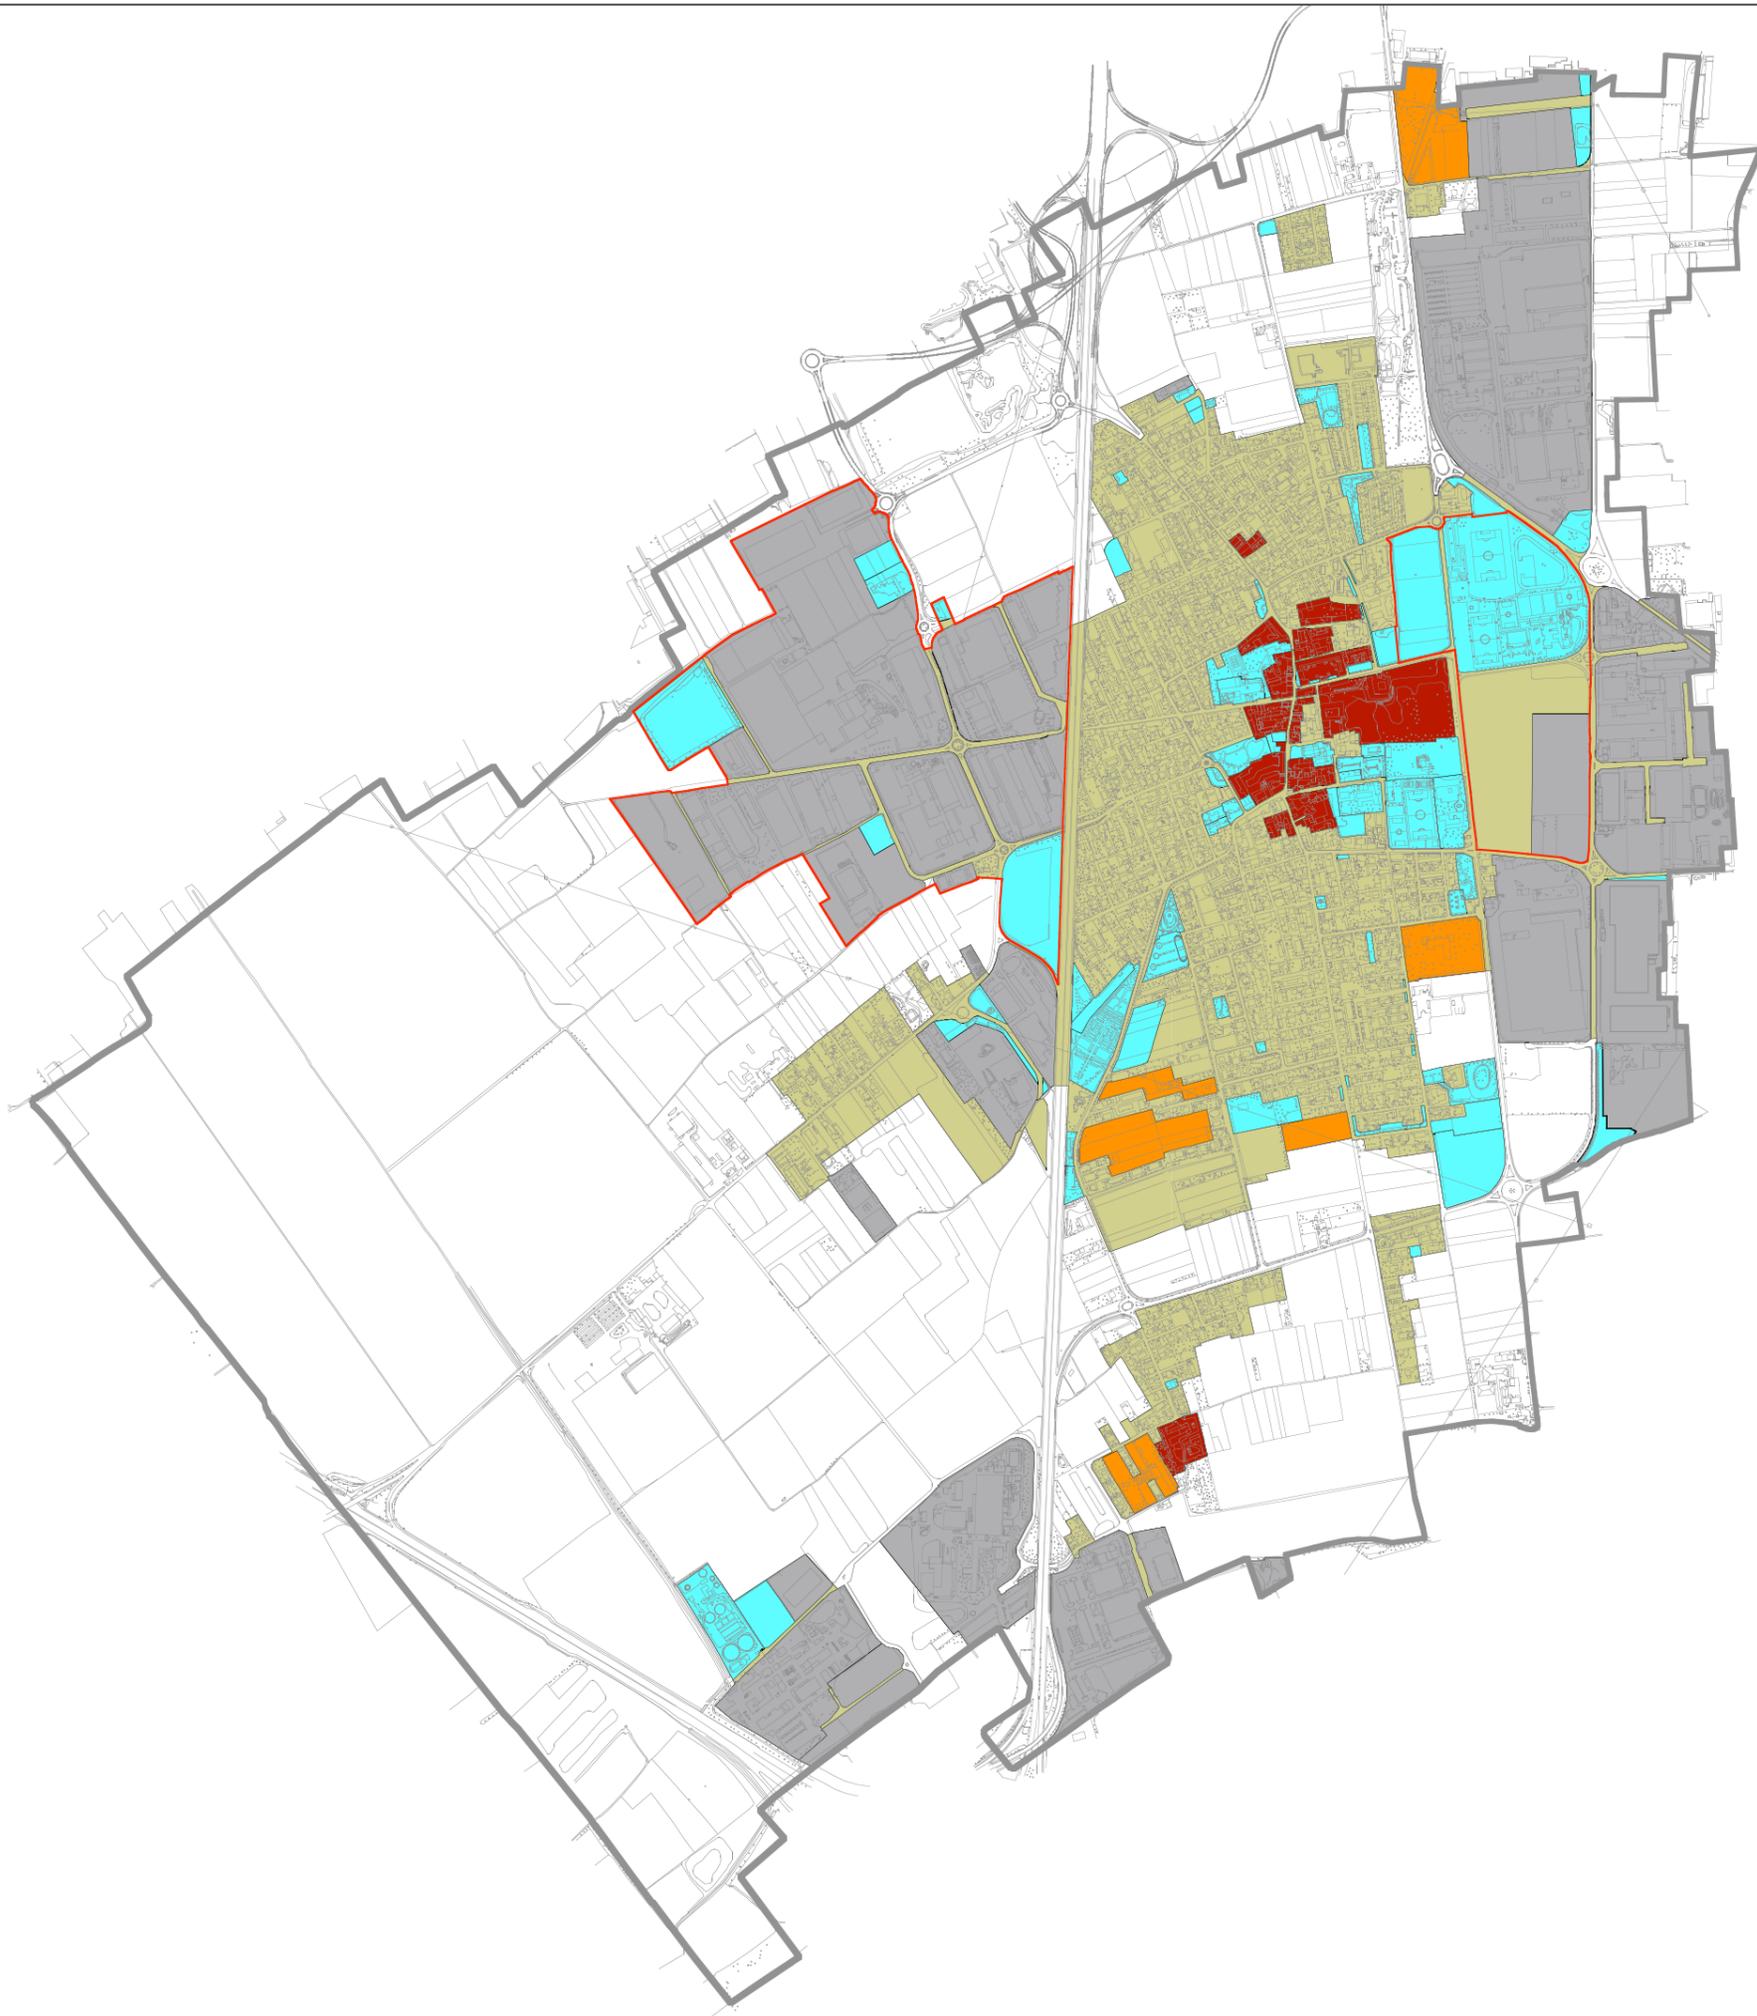



Piano Urbano Generale dei Servizi nel Sottosuolo

ALLEGATO 2B
LINEE STRATEGICHE
scala 1:15.000


LEGENDA:

— CONFINE COMUNALE

 Ambiti di Progettazione Coordinata

 Ambiti di Trasformazione

 Previsioni infrastrutturali

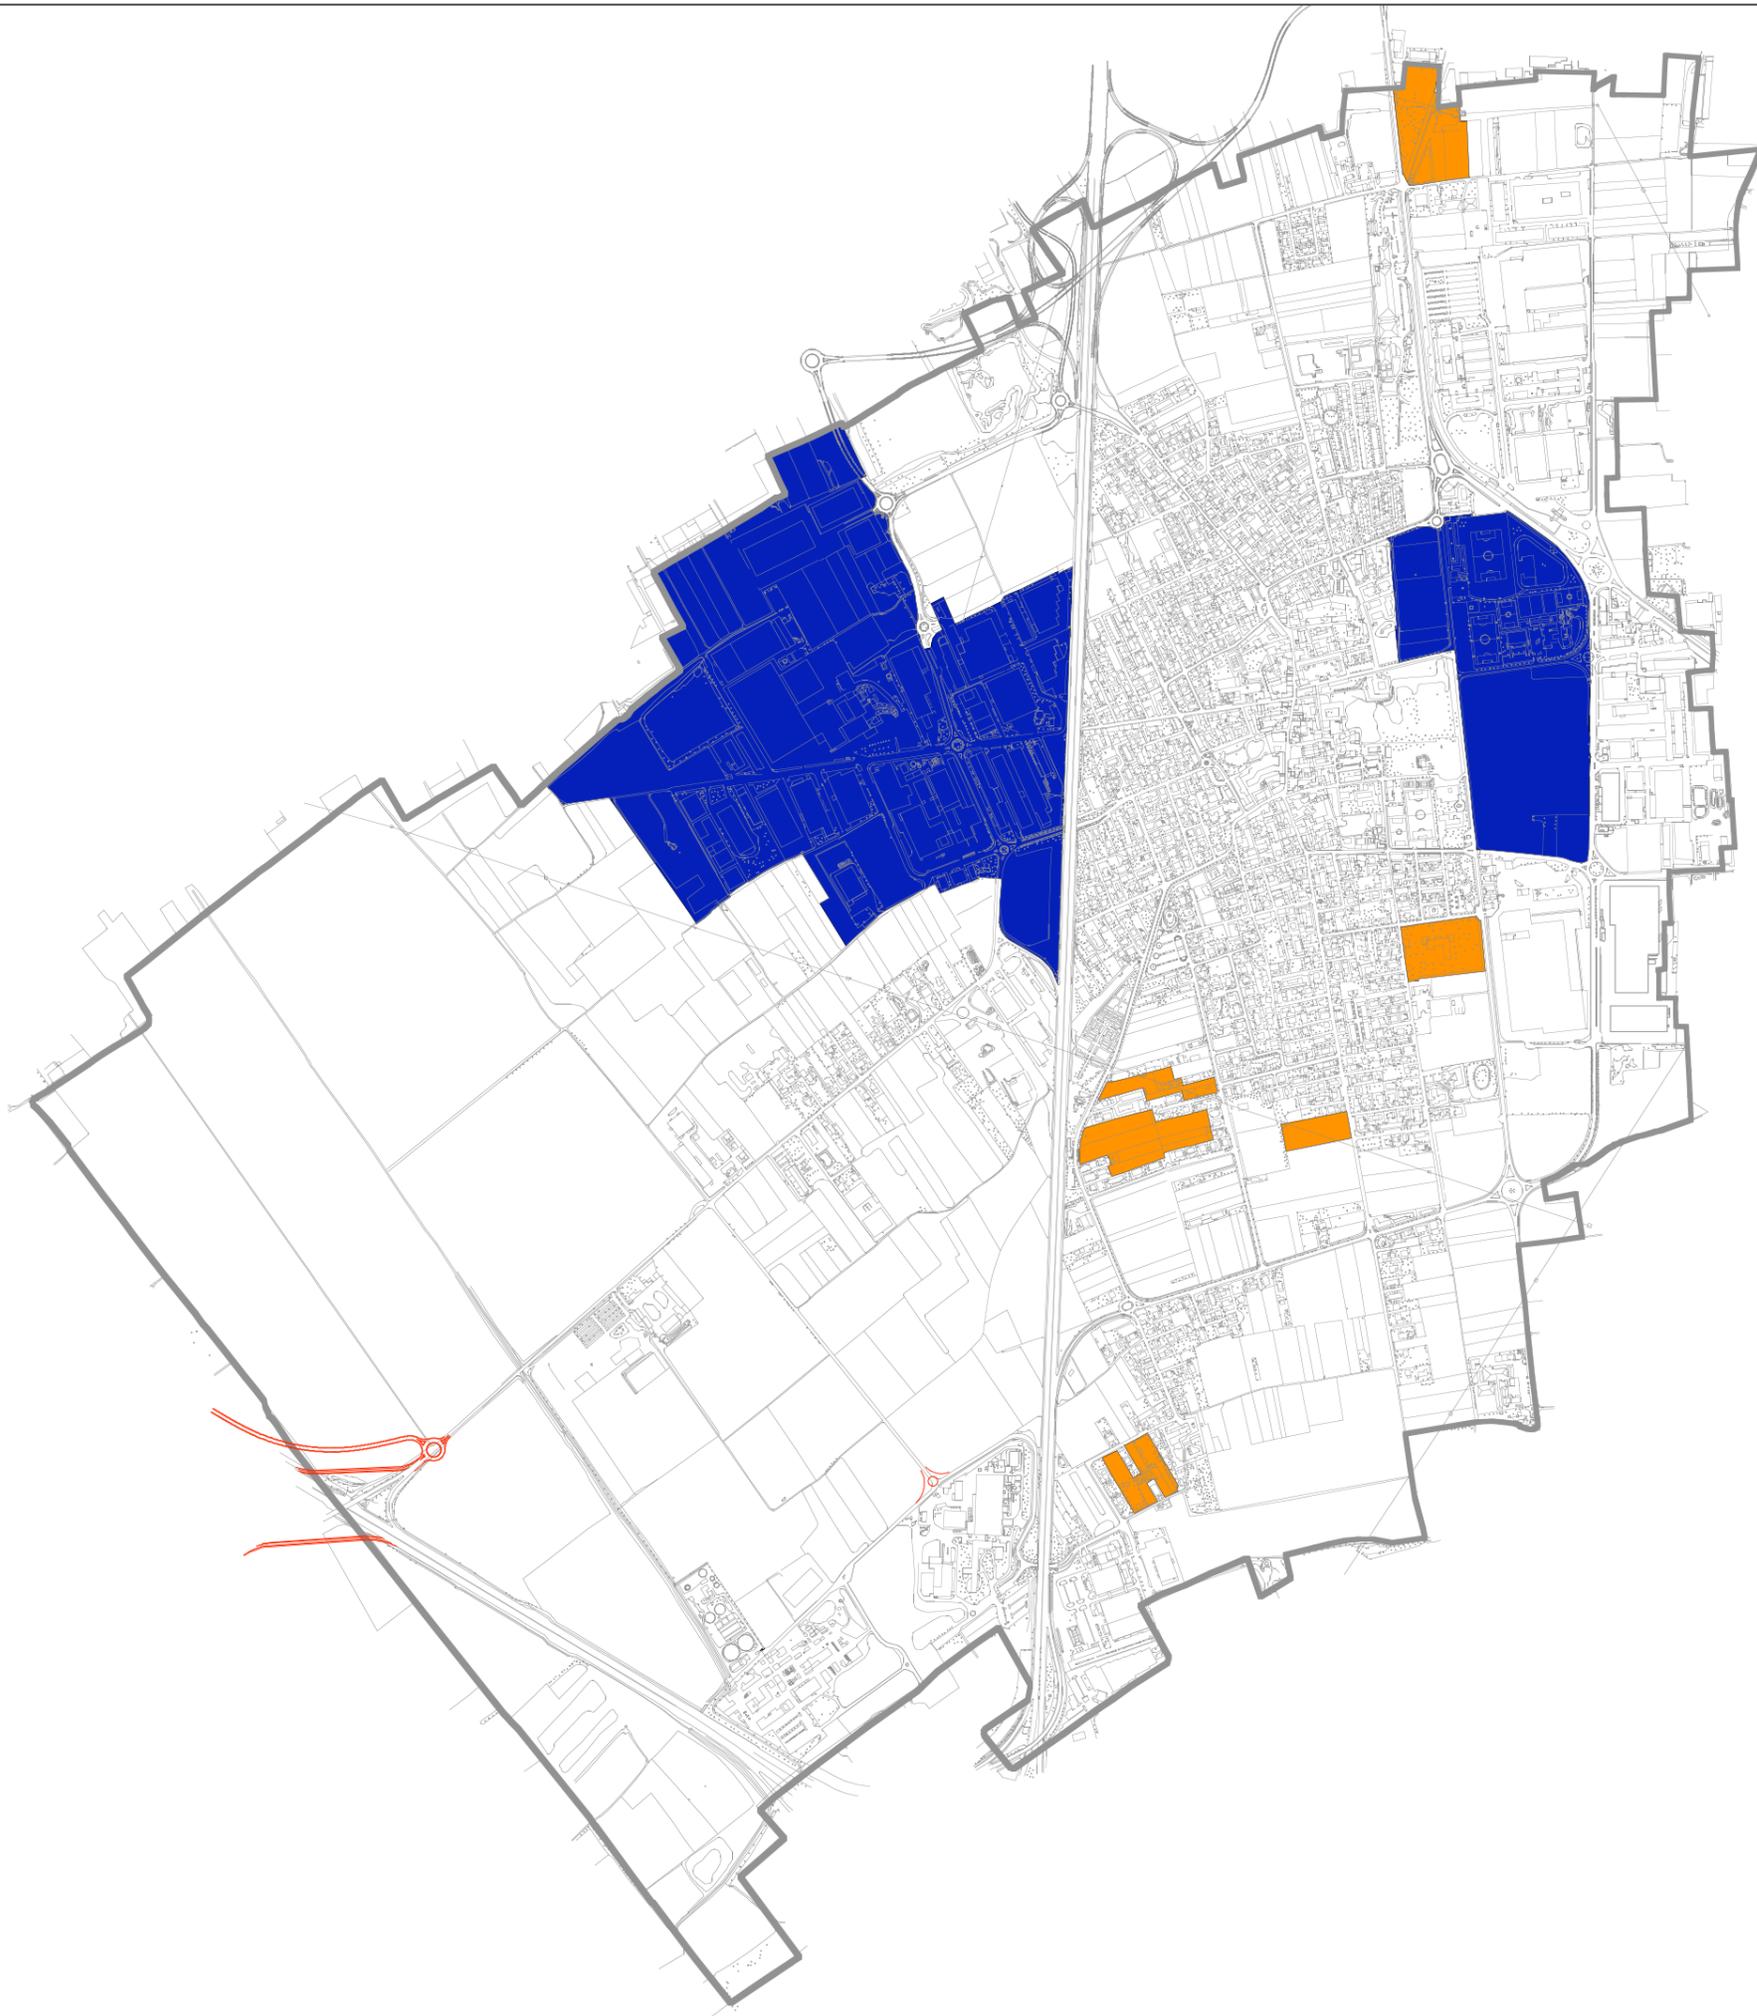

Piano Urbano Generale dei Servizi nel Sottosuolo



ALLEGATO 3 VINCOLI

scala 1:15.000

LEGENDA:

— CONFINE COMUNALE

⬜ Fascia di rispetto cimiteriale - R.R. n.1/2007

● Aree di salvaguardia delle risorse idriche: zona di tutela assoluta e zone di rispetto - Art. 94 d.lgs. 3/04/2006, n. 152

▨ Elettrodotti e fascia di rispetto - Decreto 29/05/08, n. 32618

▨ Fascia di rispetto autostradale (30 m)


▨ Metanodotto esistente

▨ Metanodotto previsto

▨ Corsi d'acqua

⊕ Impianto telefonia mobile

■ Zone a rischio archeologico

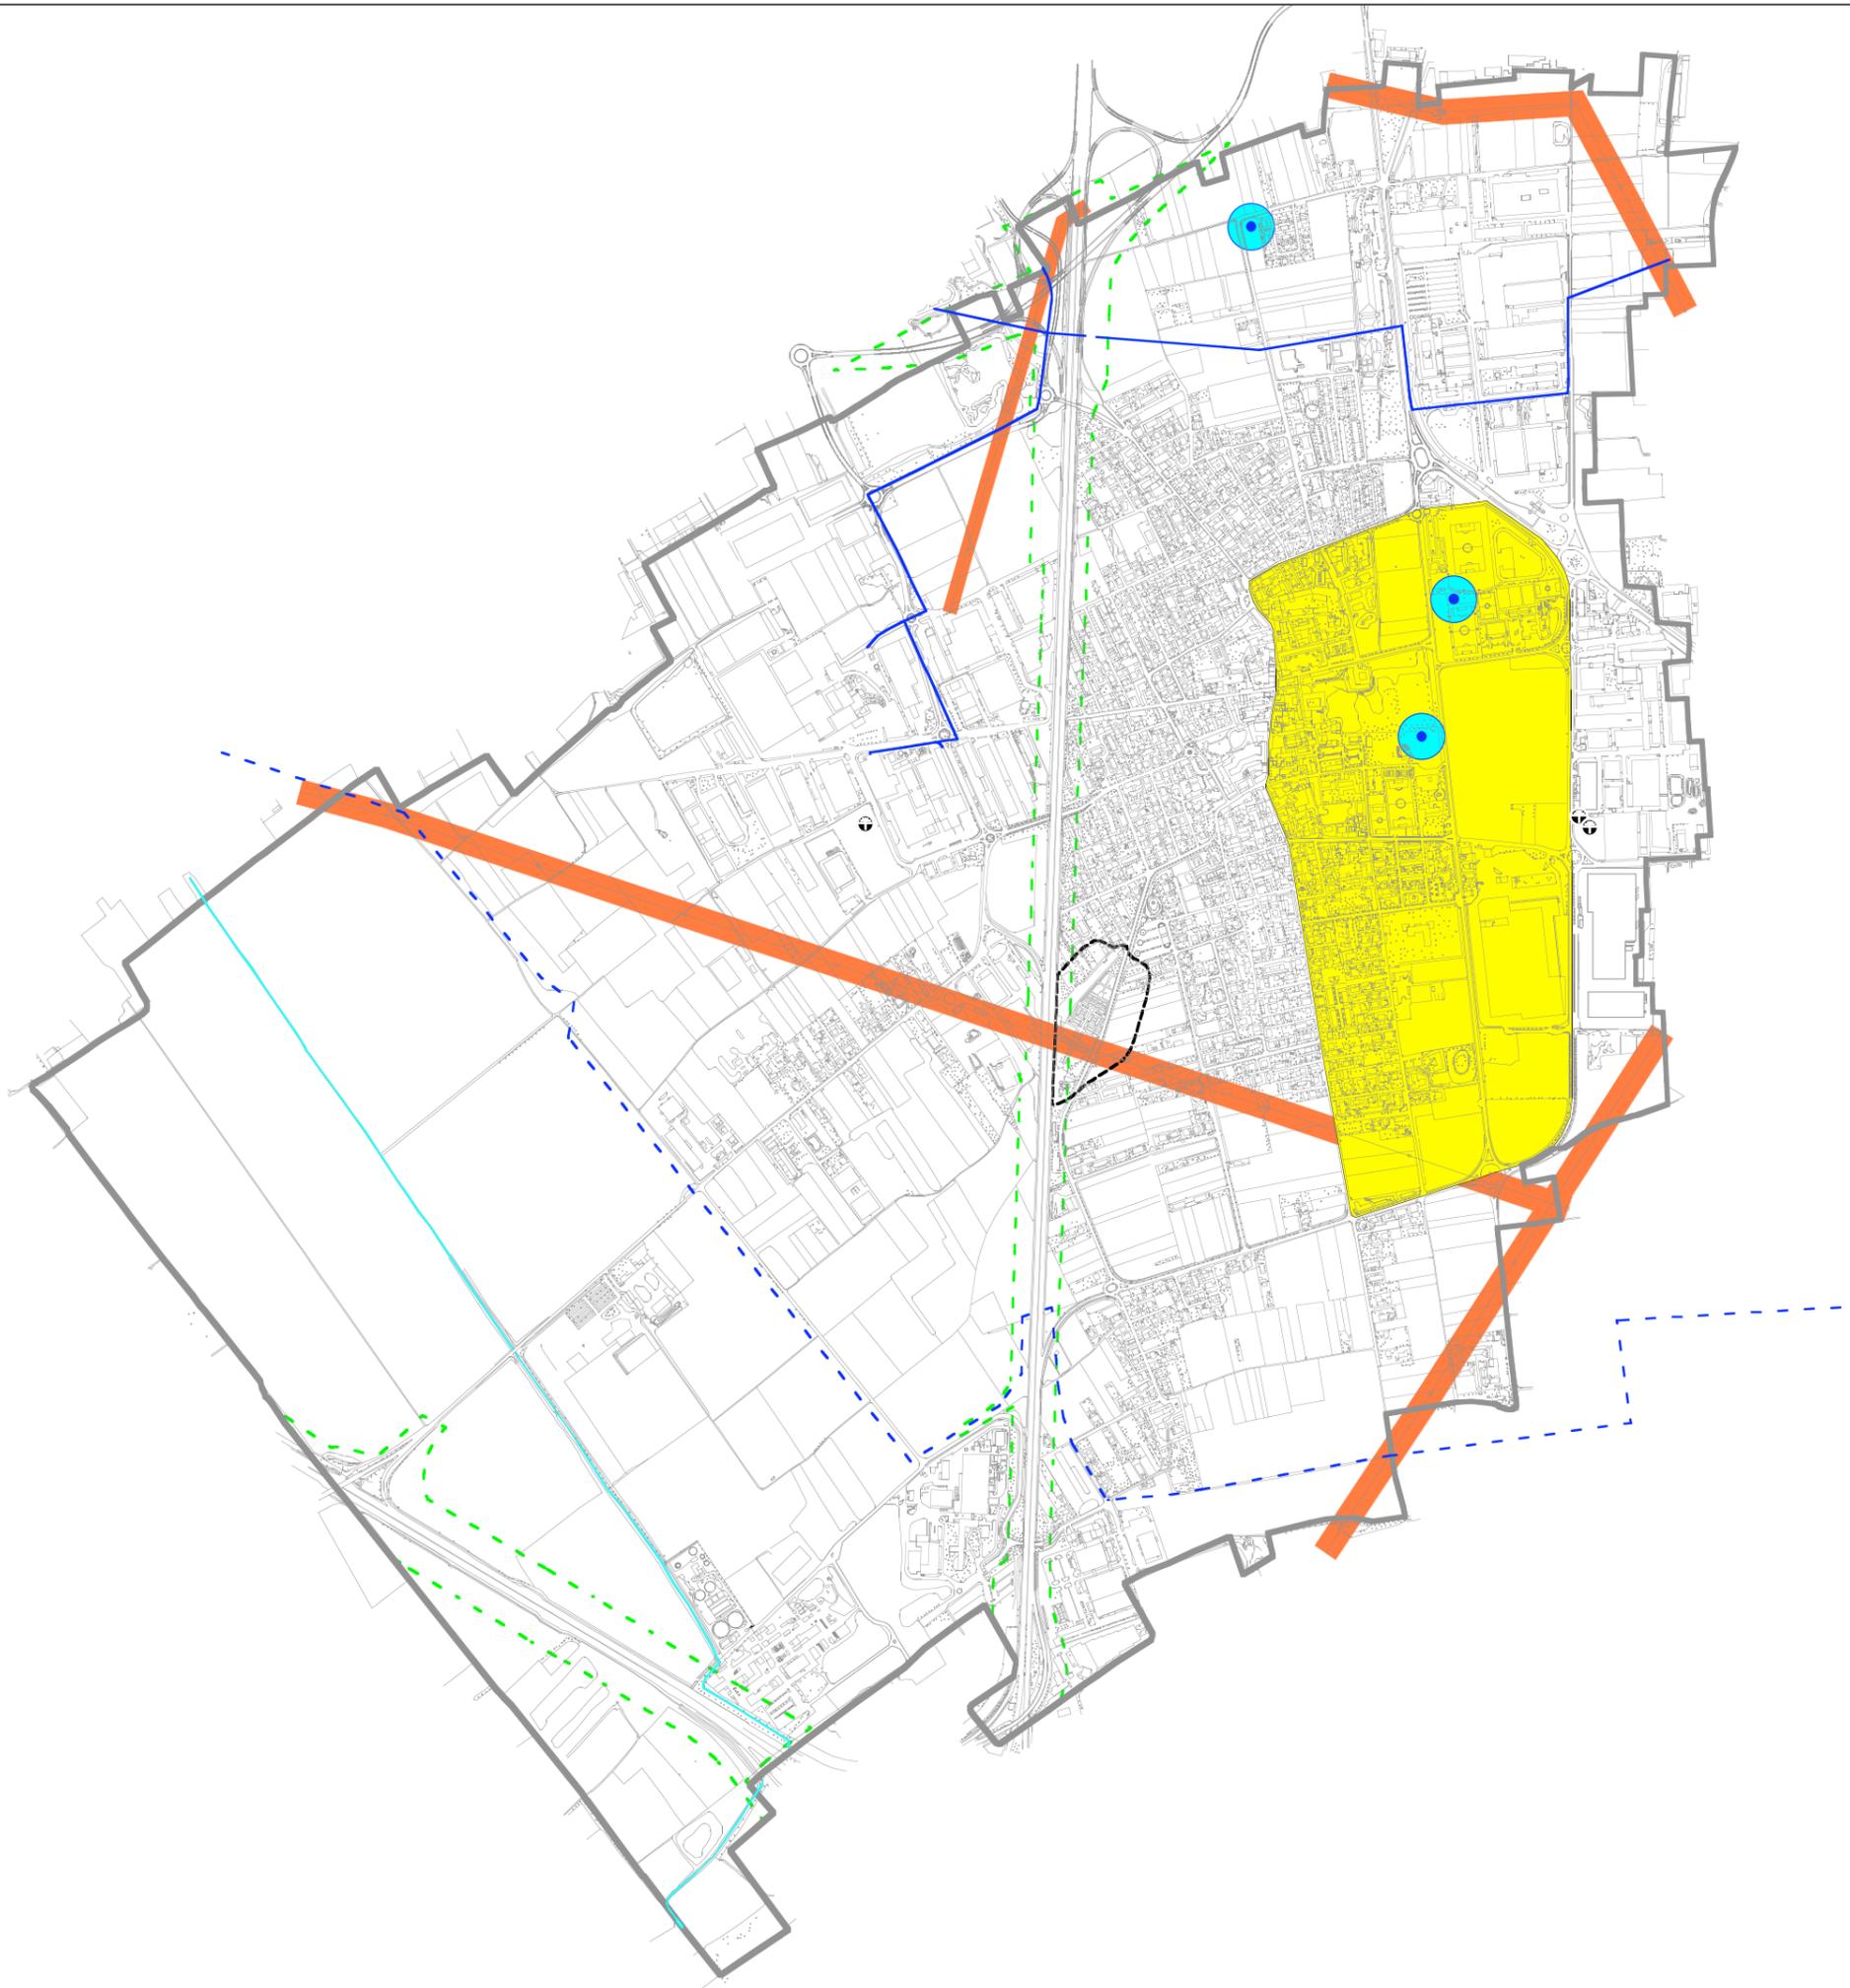



Piano Urbano Generale dei Servizi nel Sottosuolo

ALLEGATO 4

CLASSIFICAZIONE FUNZIONALE VIARIA

scala 1:15.000

LEGENDA:

— CONFINE COMUNALE


□ Autostrade e relativi svincoli

▬ Strade Statali

▬ Strade Provinciali

▬ Strade di connessione

▬ Strade urbane locali

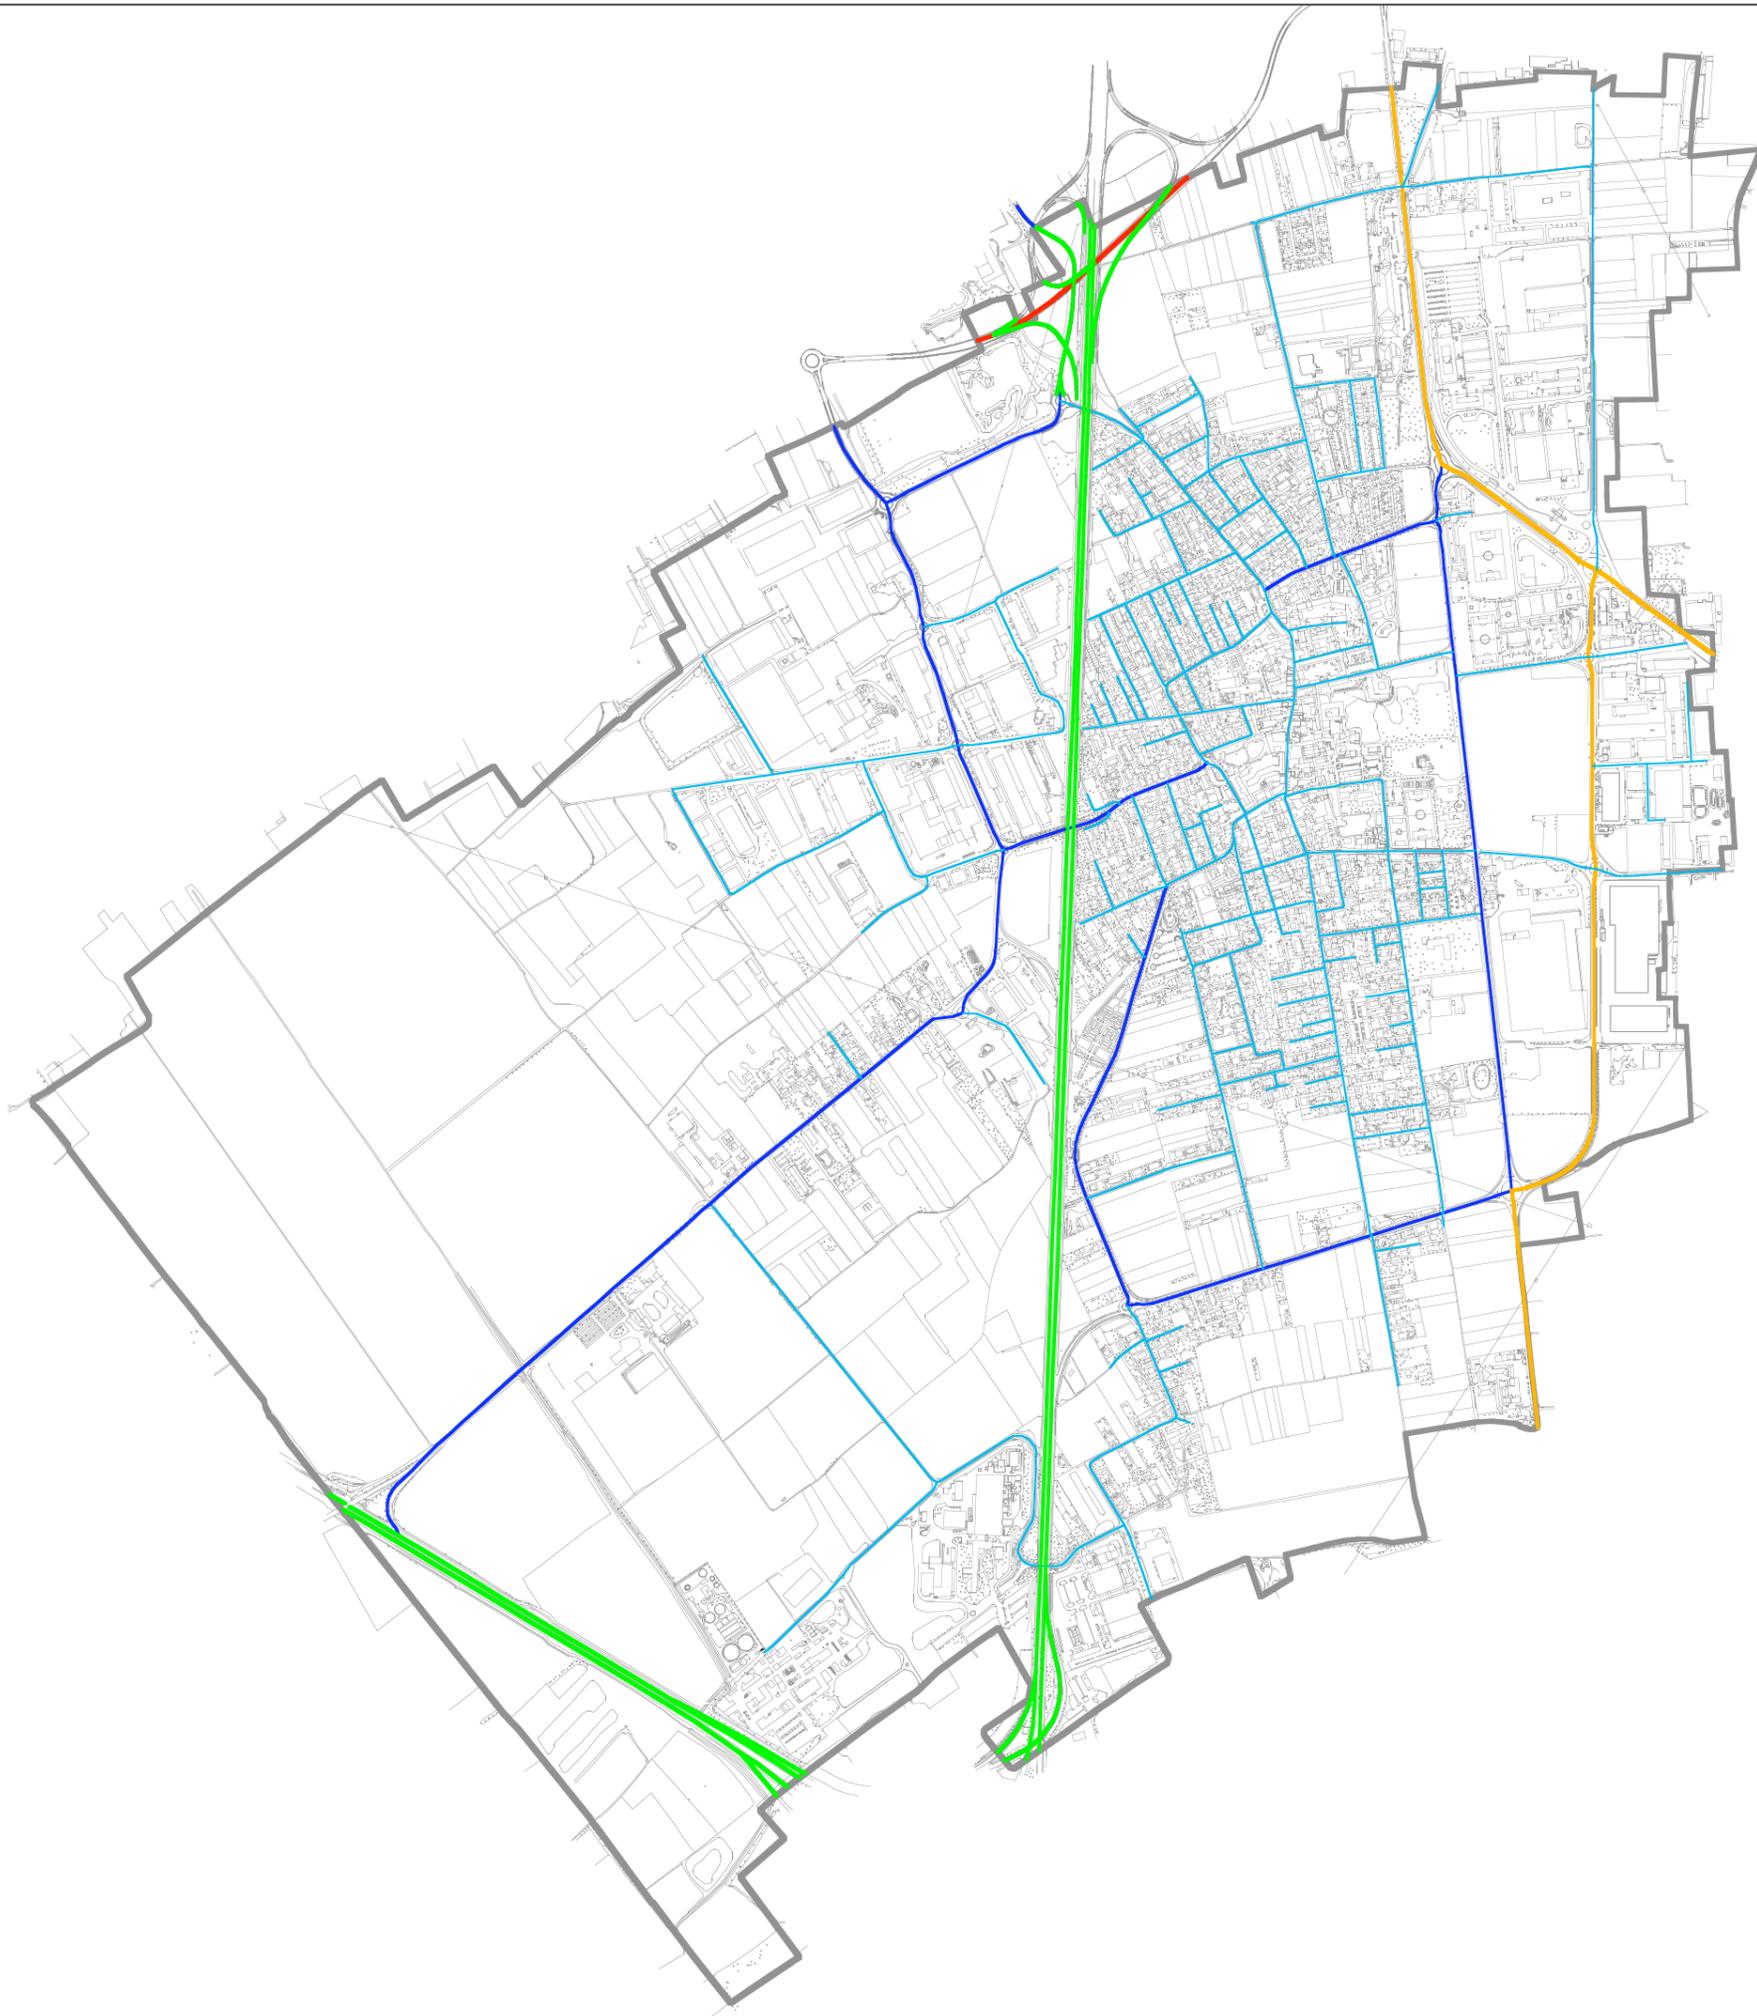

Piano Urbano Generale dei Servizi nel Sottosuolo



ALLEGATO 5a

RETE DISTRIBUZIONE ACQUEDOTTO

scala 1:15.000

LEGENDA:

— CONFINE COMUNALE

— Rete acquedotto DN 40/50/60/65

— Rete acquedotto DN 70

— Rete acquedotto DN 80

— Rete acquedotto DN 100/110


— Rete acquedotto DN 125

— Rete acquedotto DN 150/160

— Rete acquedotto DN 200/225

— Rete acquedotto DN non rilevato

● Pozzi

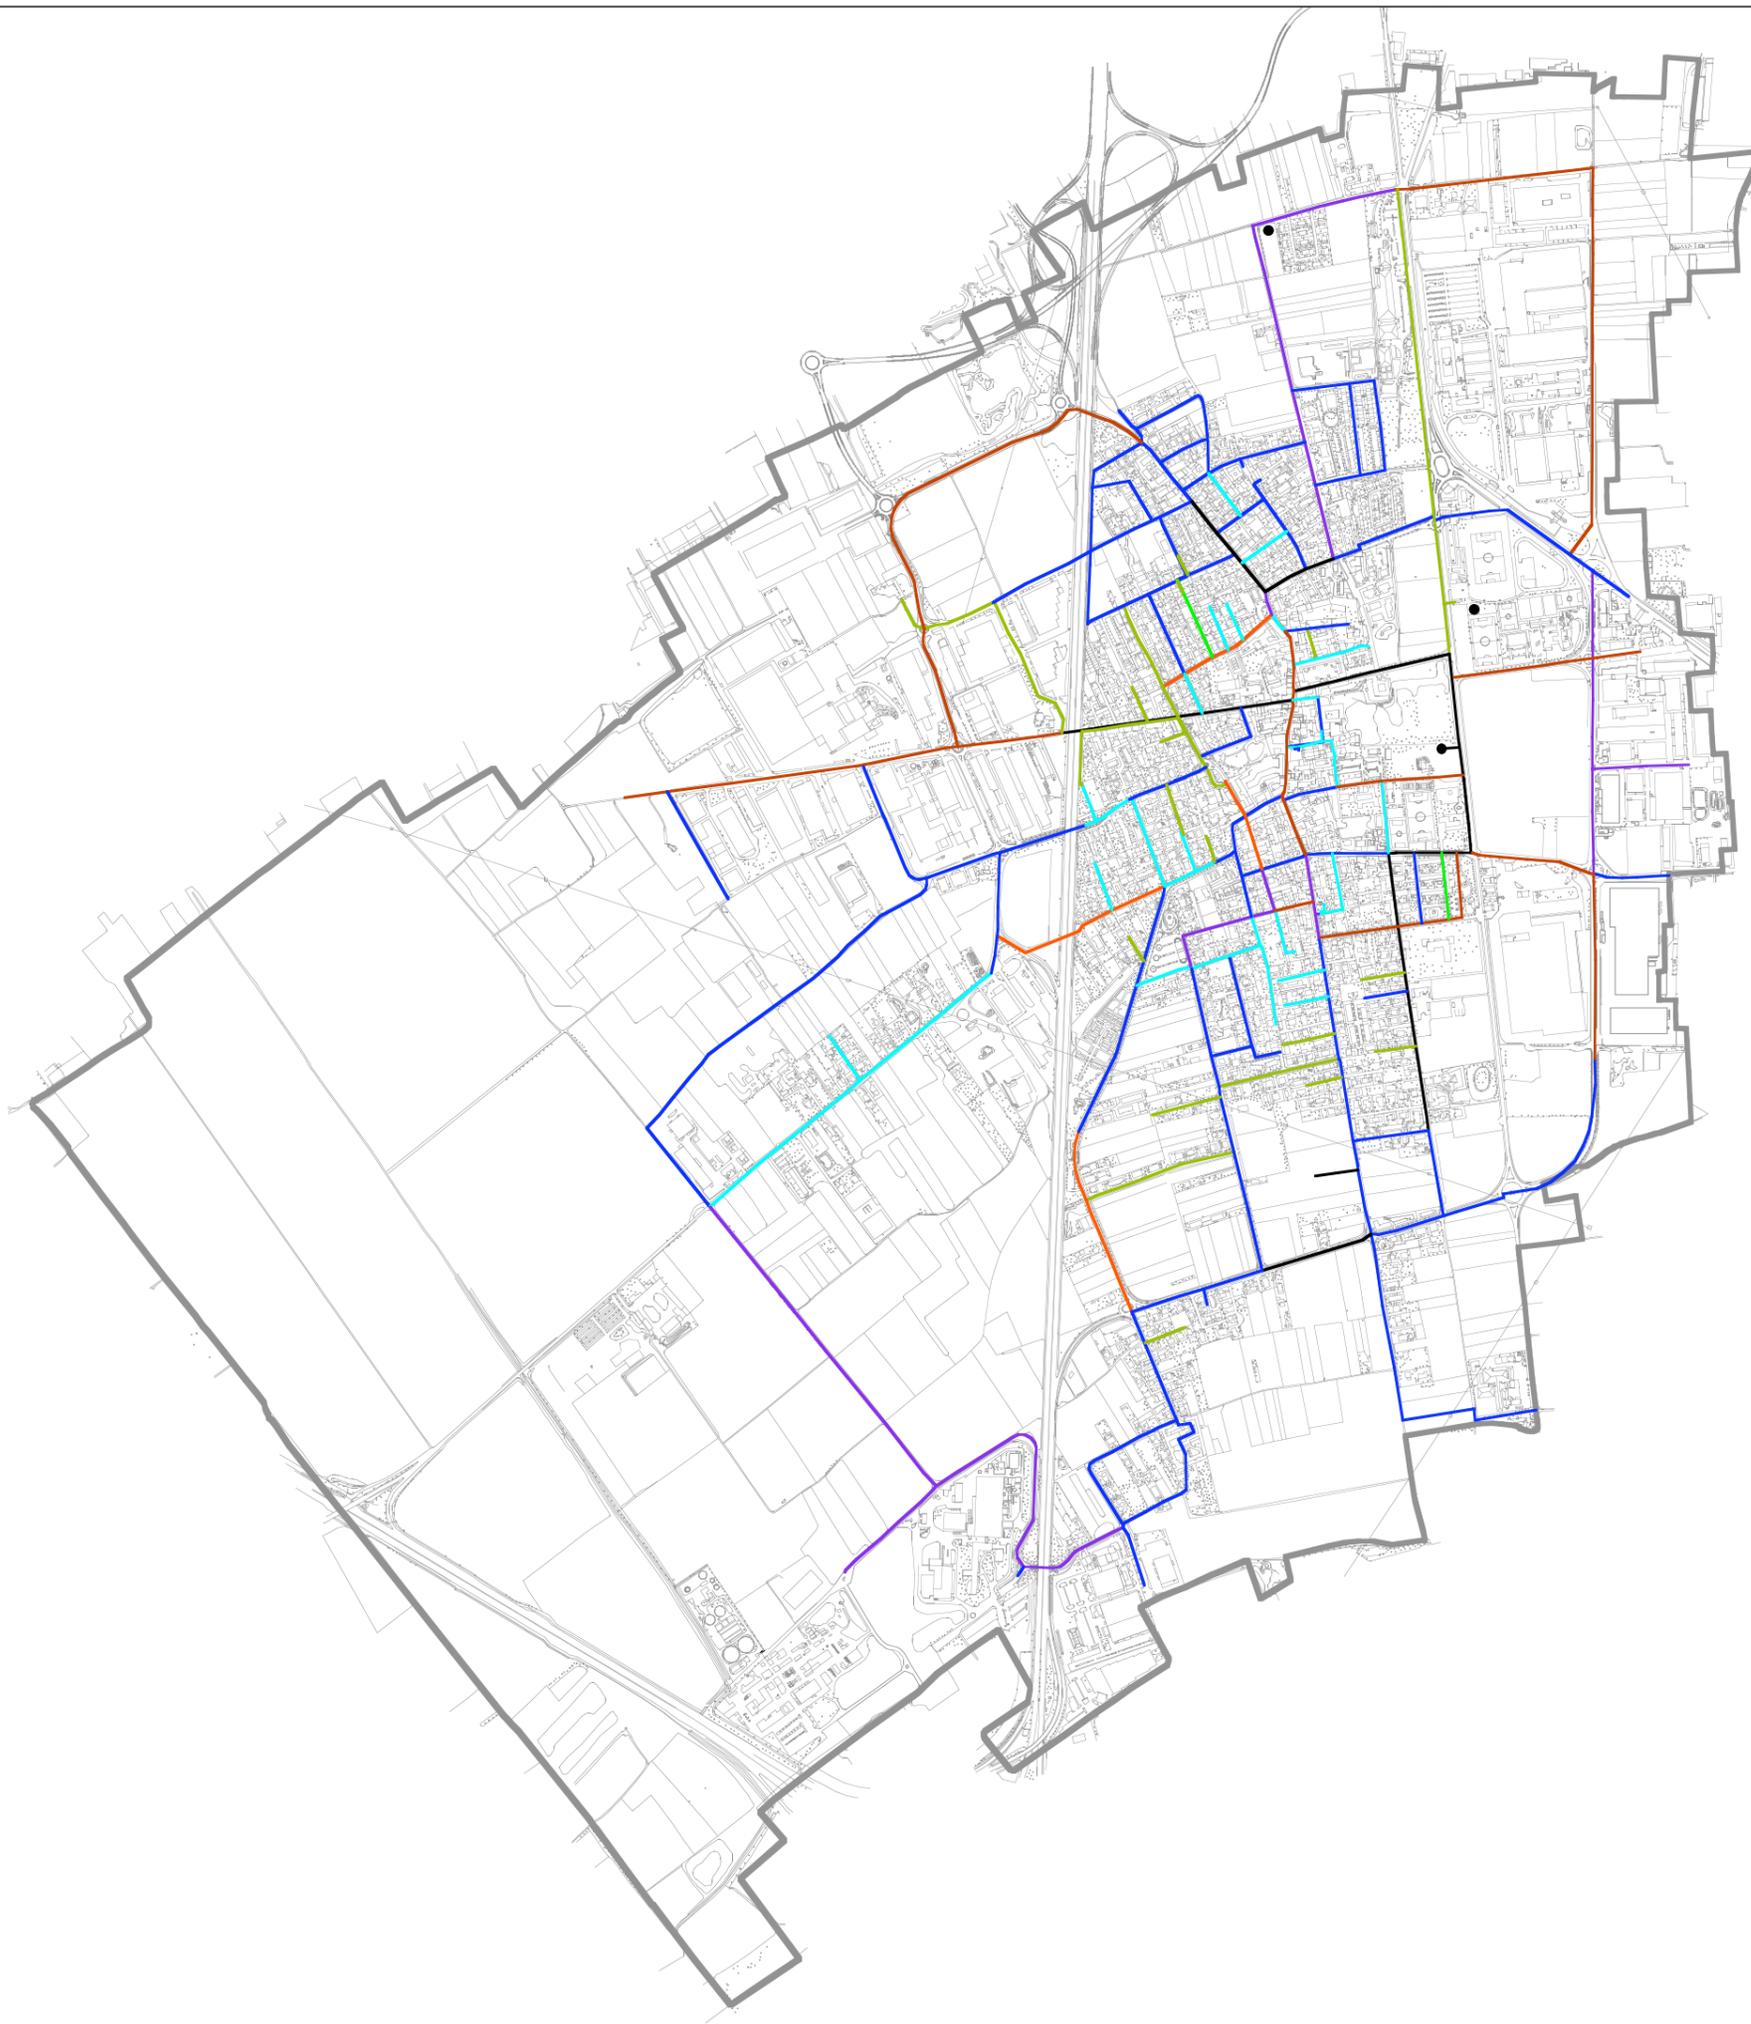



Piano Urbano Generale dei Servizi nel Sottosuolo


ALLEGATO 5b
RETE FOGNARIA
scala 1:15.000

LEGENDA:

— CONFINE COMUNALE

— Fognatura comunale

— Collettore consortile

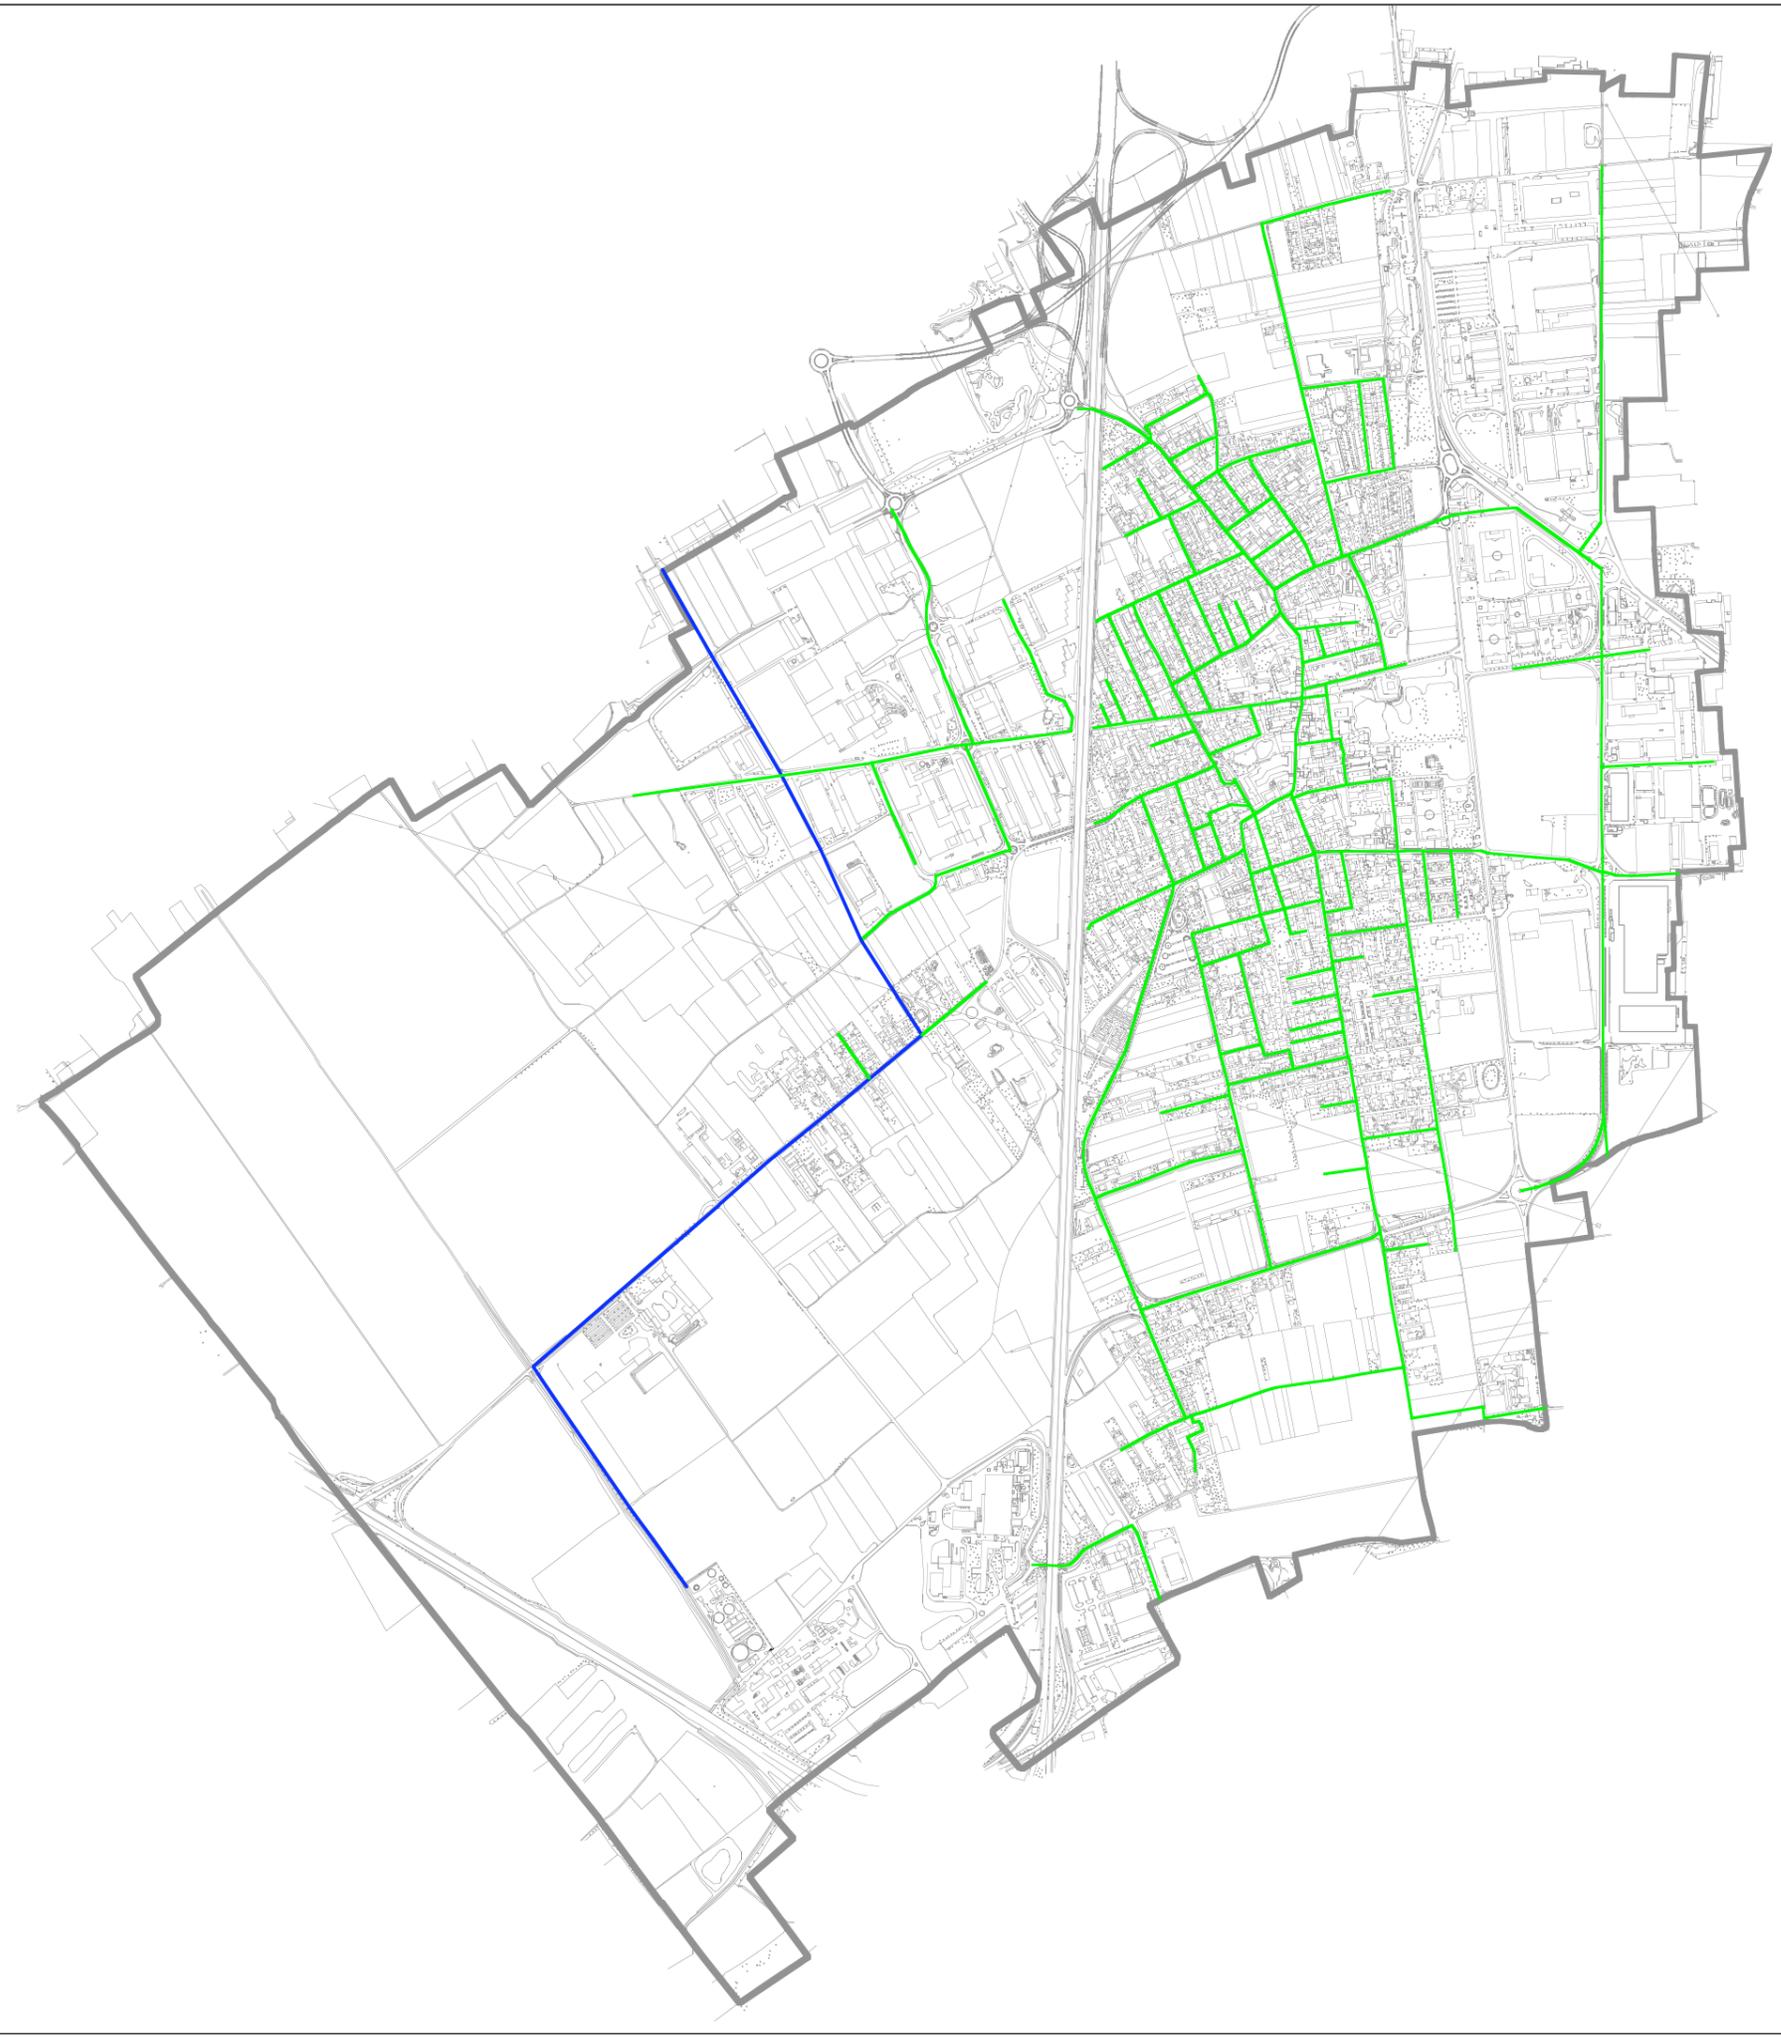


Piano Urbano Generale dei Servizi nel Sottosuolo



ALLEGATO 5c
RETE DISTRIBUZIONE GAS
scala 1:15.000

LEGENDA:

-  CONFINE COMUNALE
-  Condotte, diametro da 32 a 40
-  Condotte, diametro da 50 a 65
-  Condotte, diametro da 80
-  Condotte, diametro da 90 a 100
-  Condotte, diametro da 125 a 150
-  Condotte, diametro da 160 a 175
-  Condotte, diametro da 180 a 200
-  Condotte, diametro 300

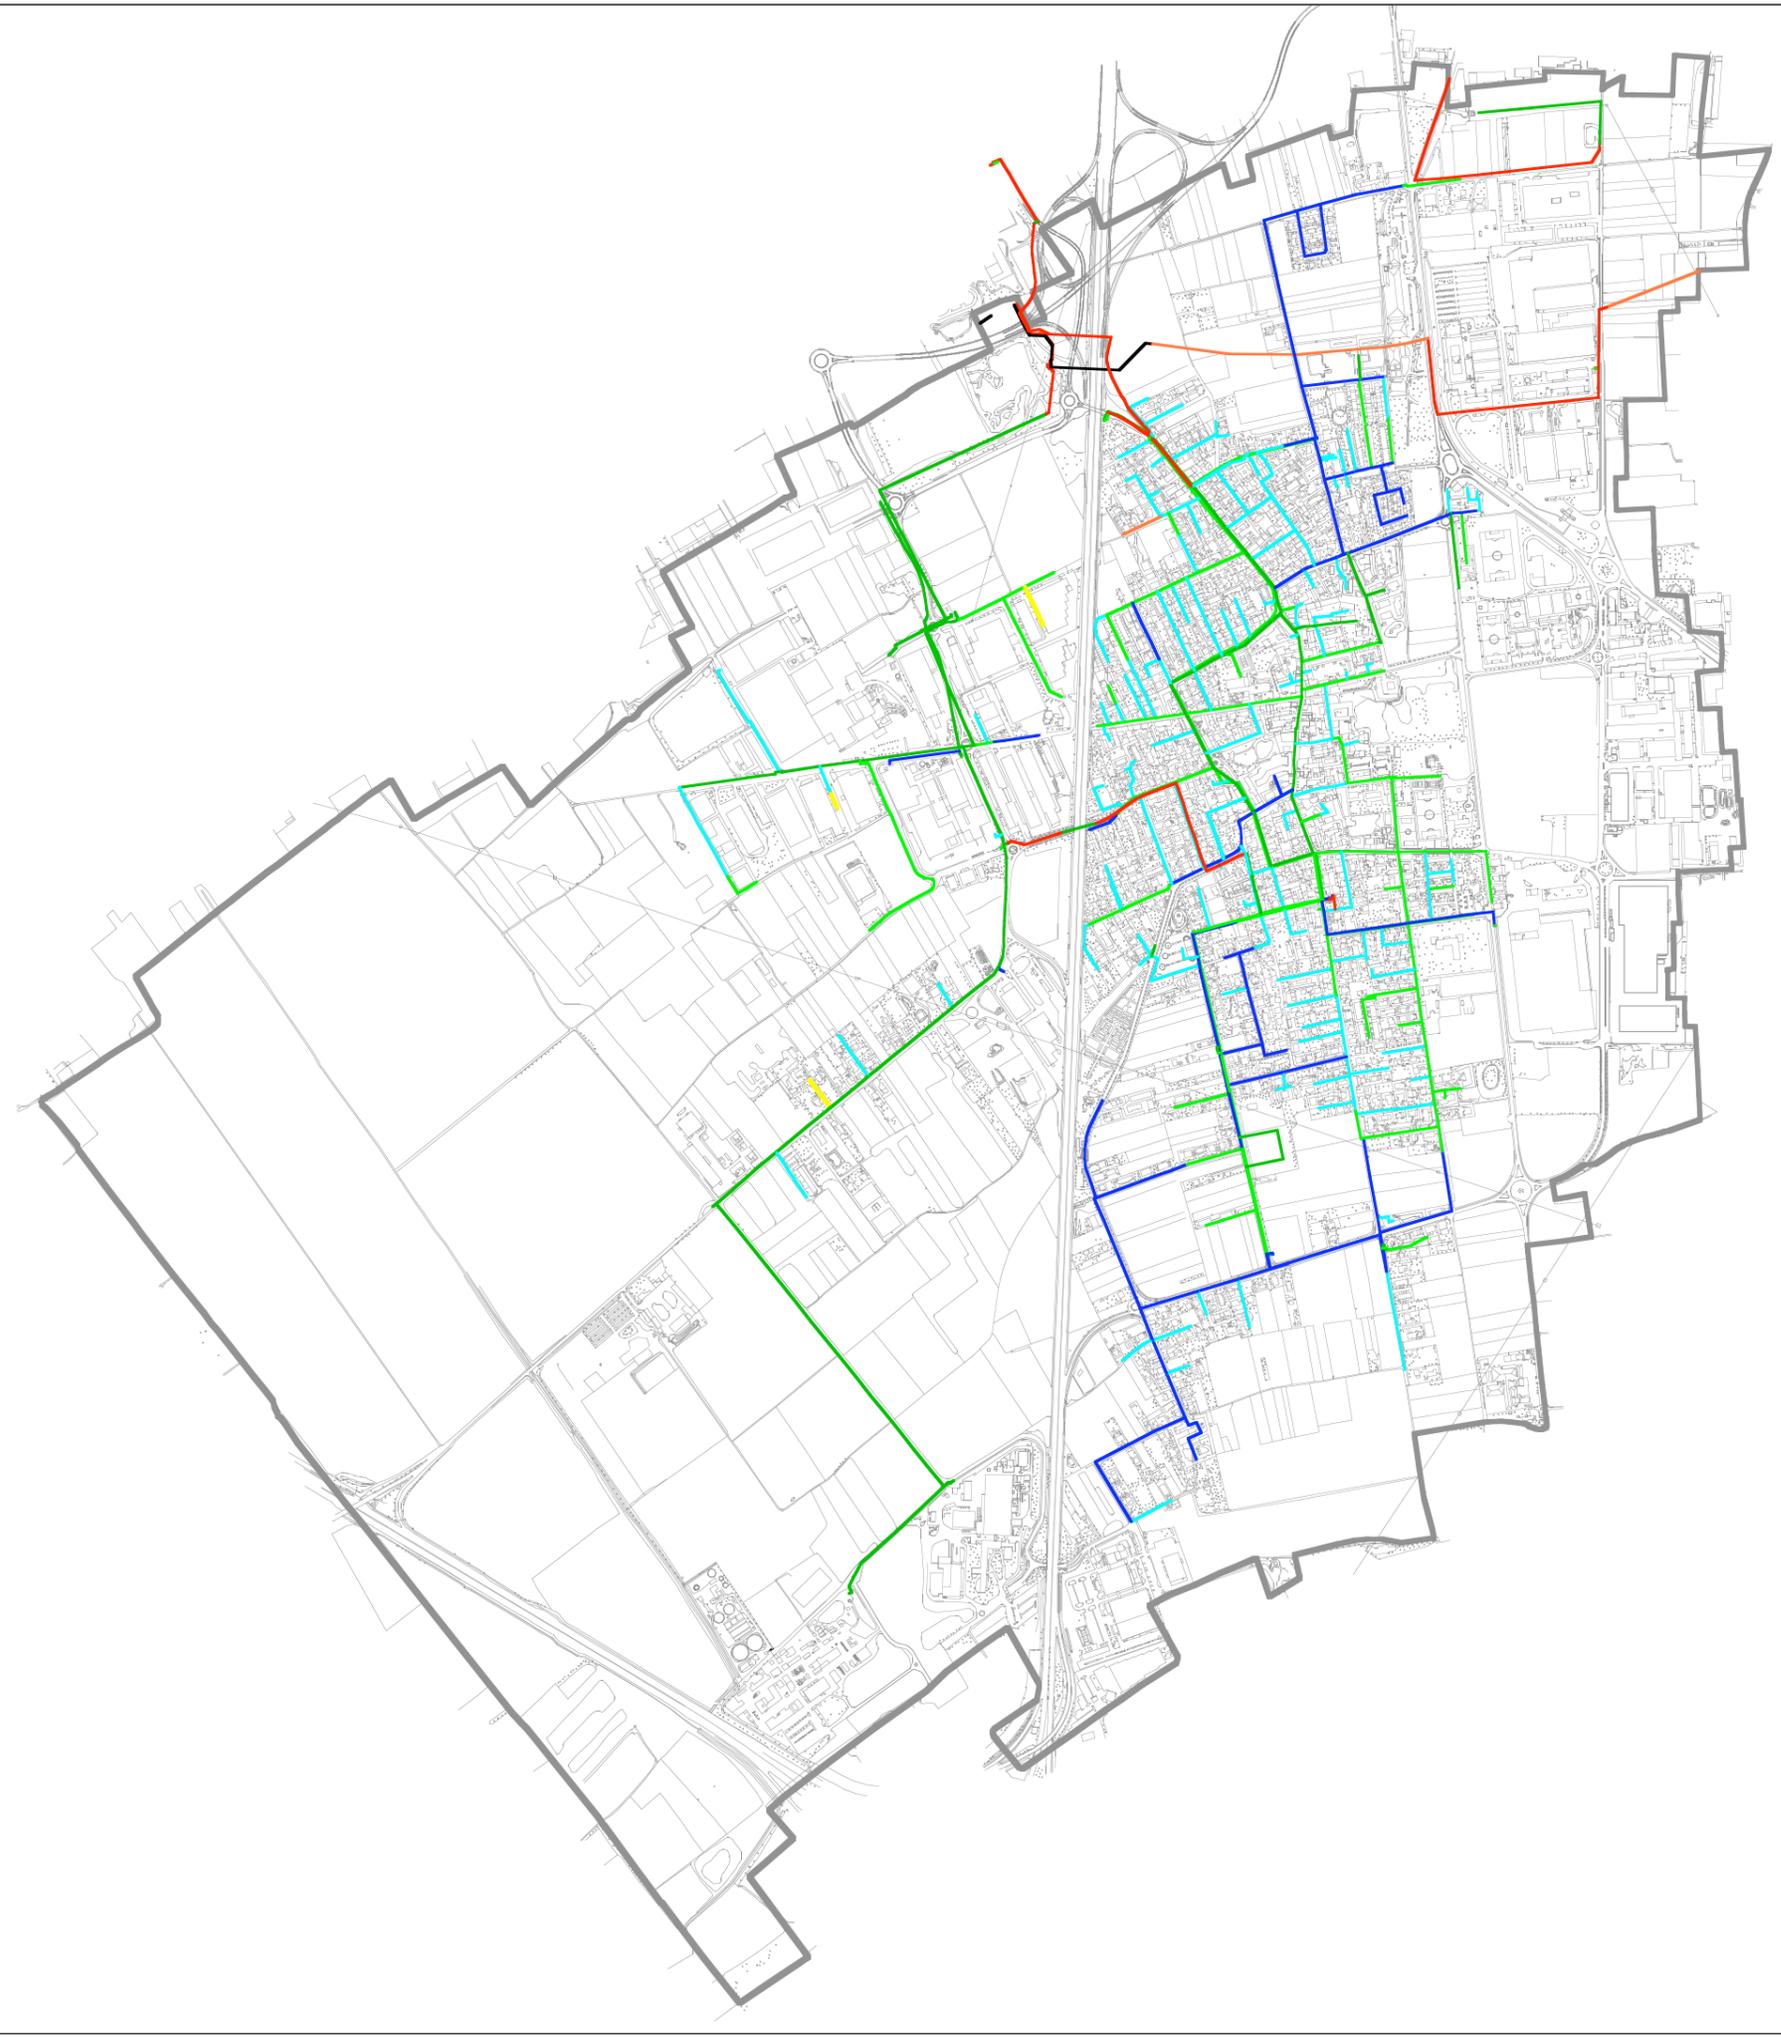



Piano Urbano Generale dei Servizi nel Sottosuolo

ALLEGATO 5d


RETE DISTRIBUZIONE ELETTRICA

scala 1:15.000

LEGENDA:

— CONFINE COMUNALE

▬ Rete elettrica interrata

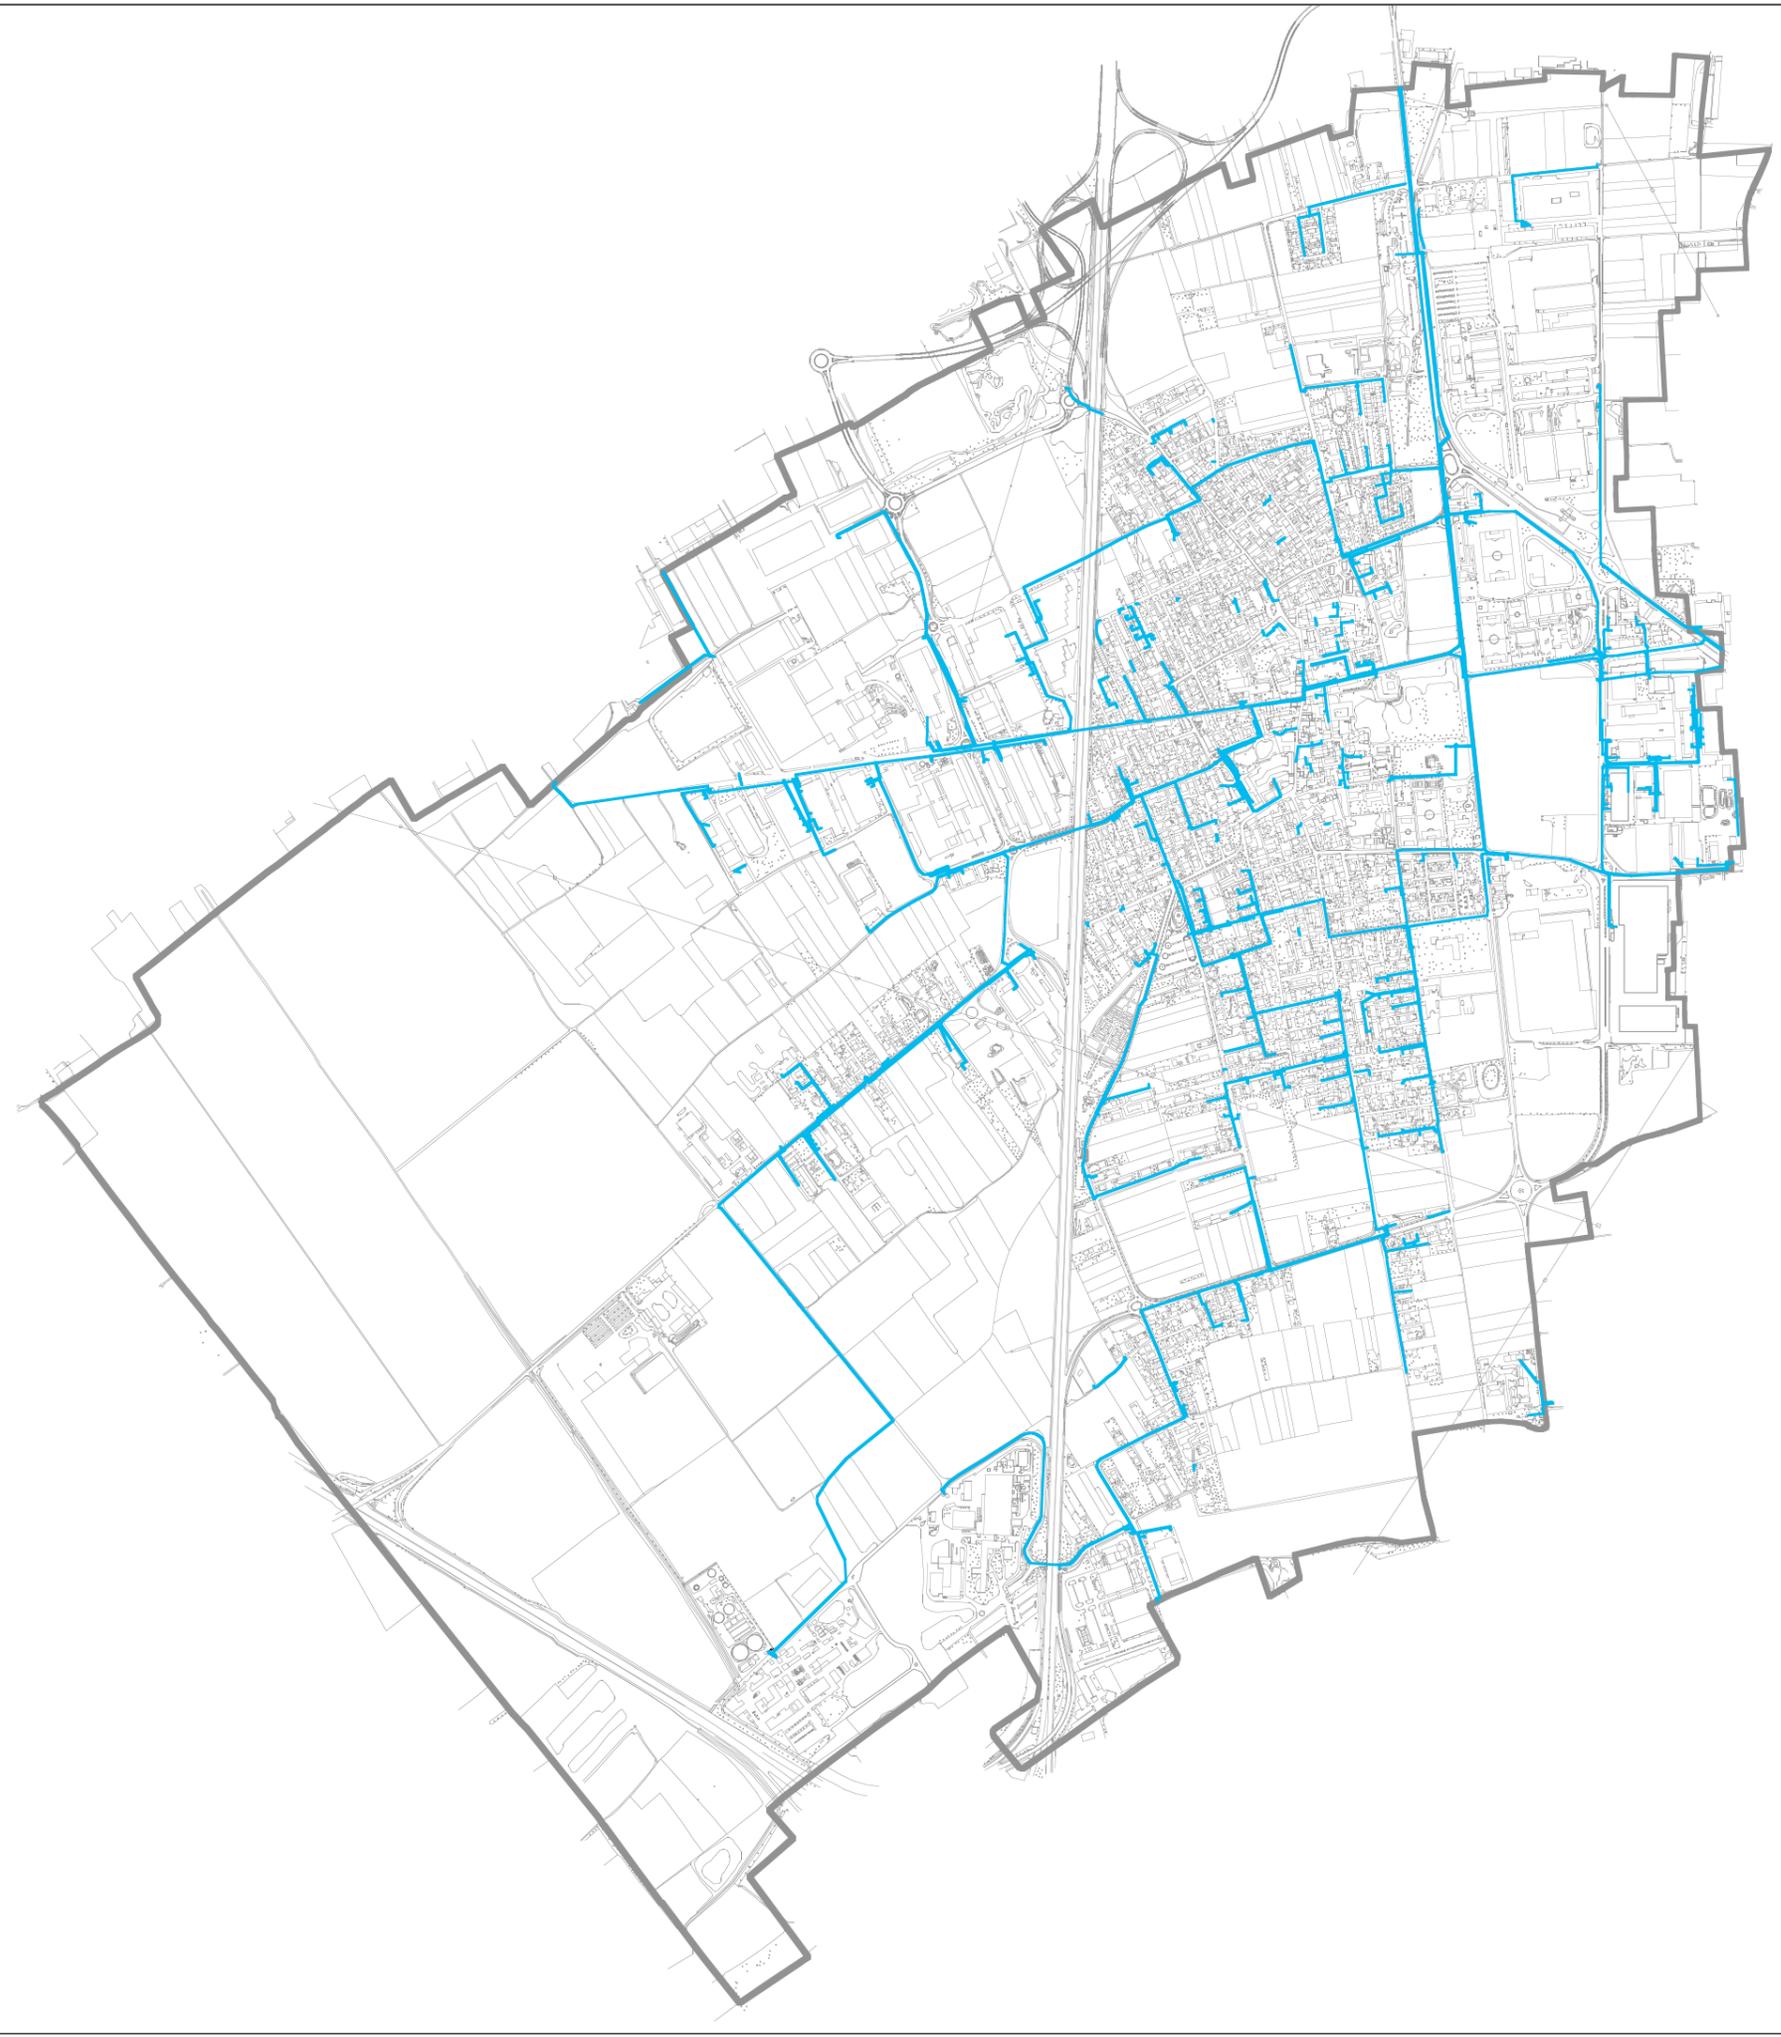




Piano Urbano Generale dei Servizi nel Sottosuolo

ALLEGATO 6
AMBITI DI TRASFORMAZIONE
scala 1:15.000

LEGENDA:

- CONFINE COMUNALE
- Tessuto urbano consolidato
- Aree del tessuto destinate a riqualificazione
- Aree destinate a nuova edificazione

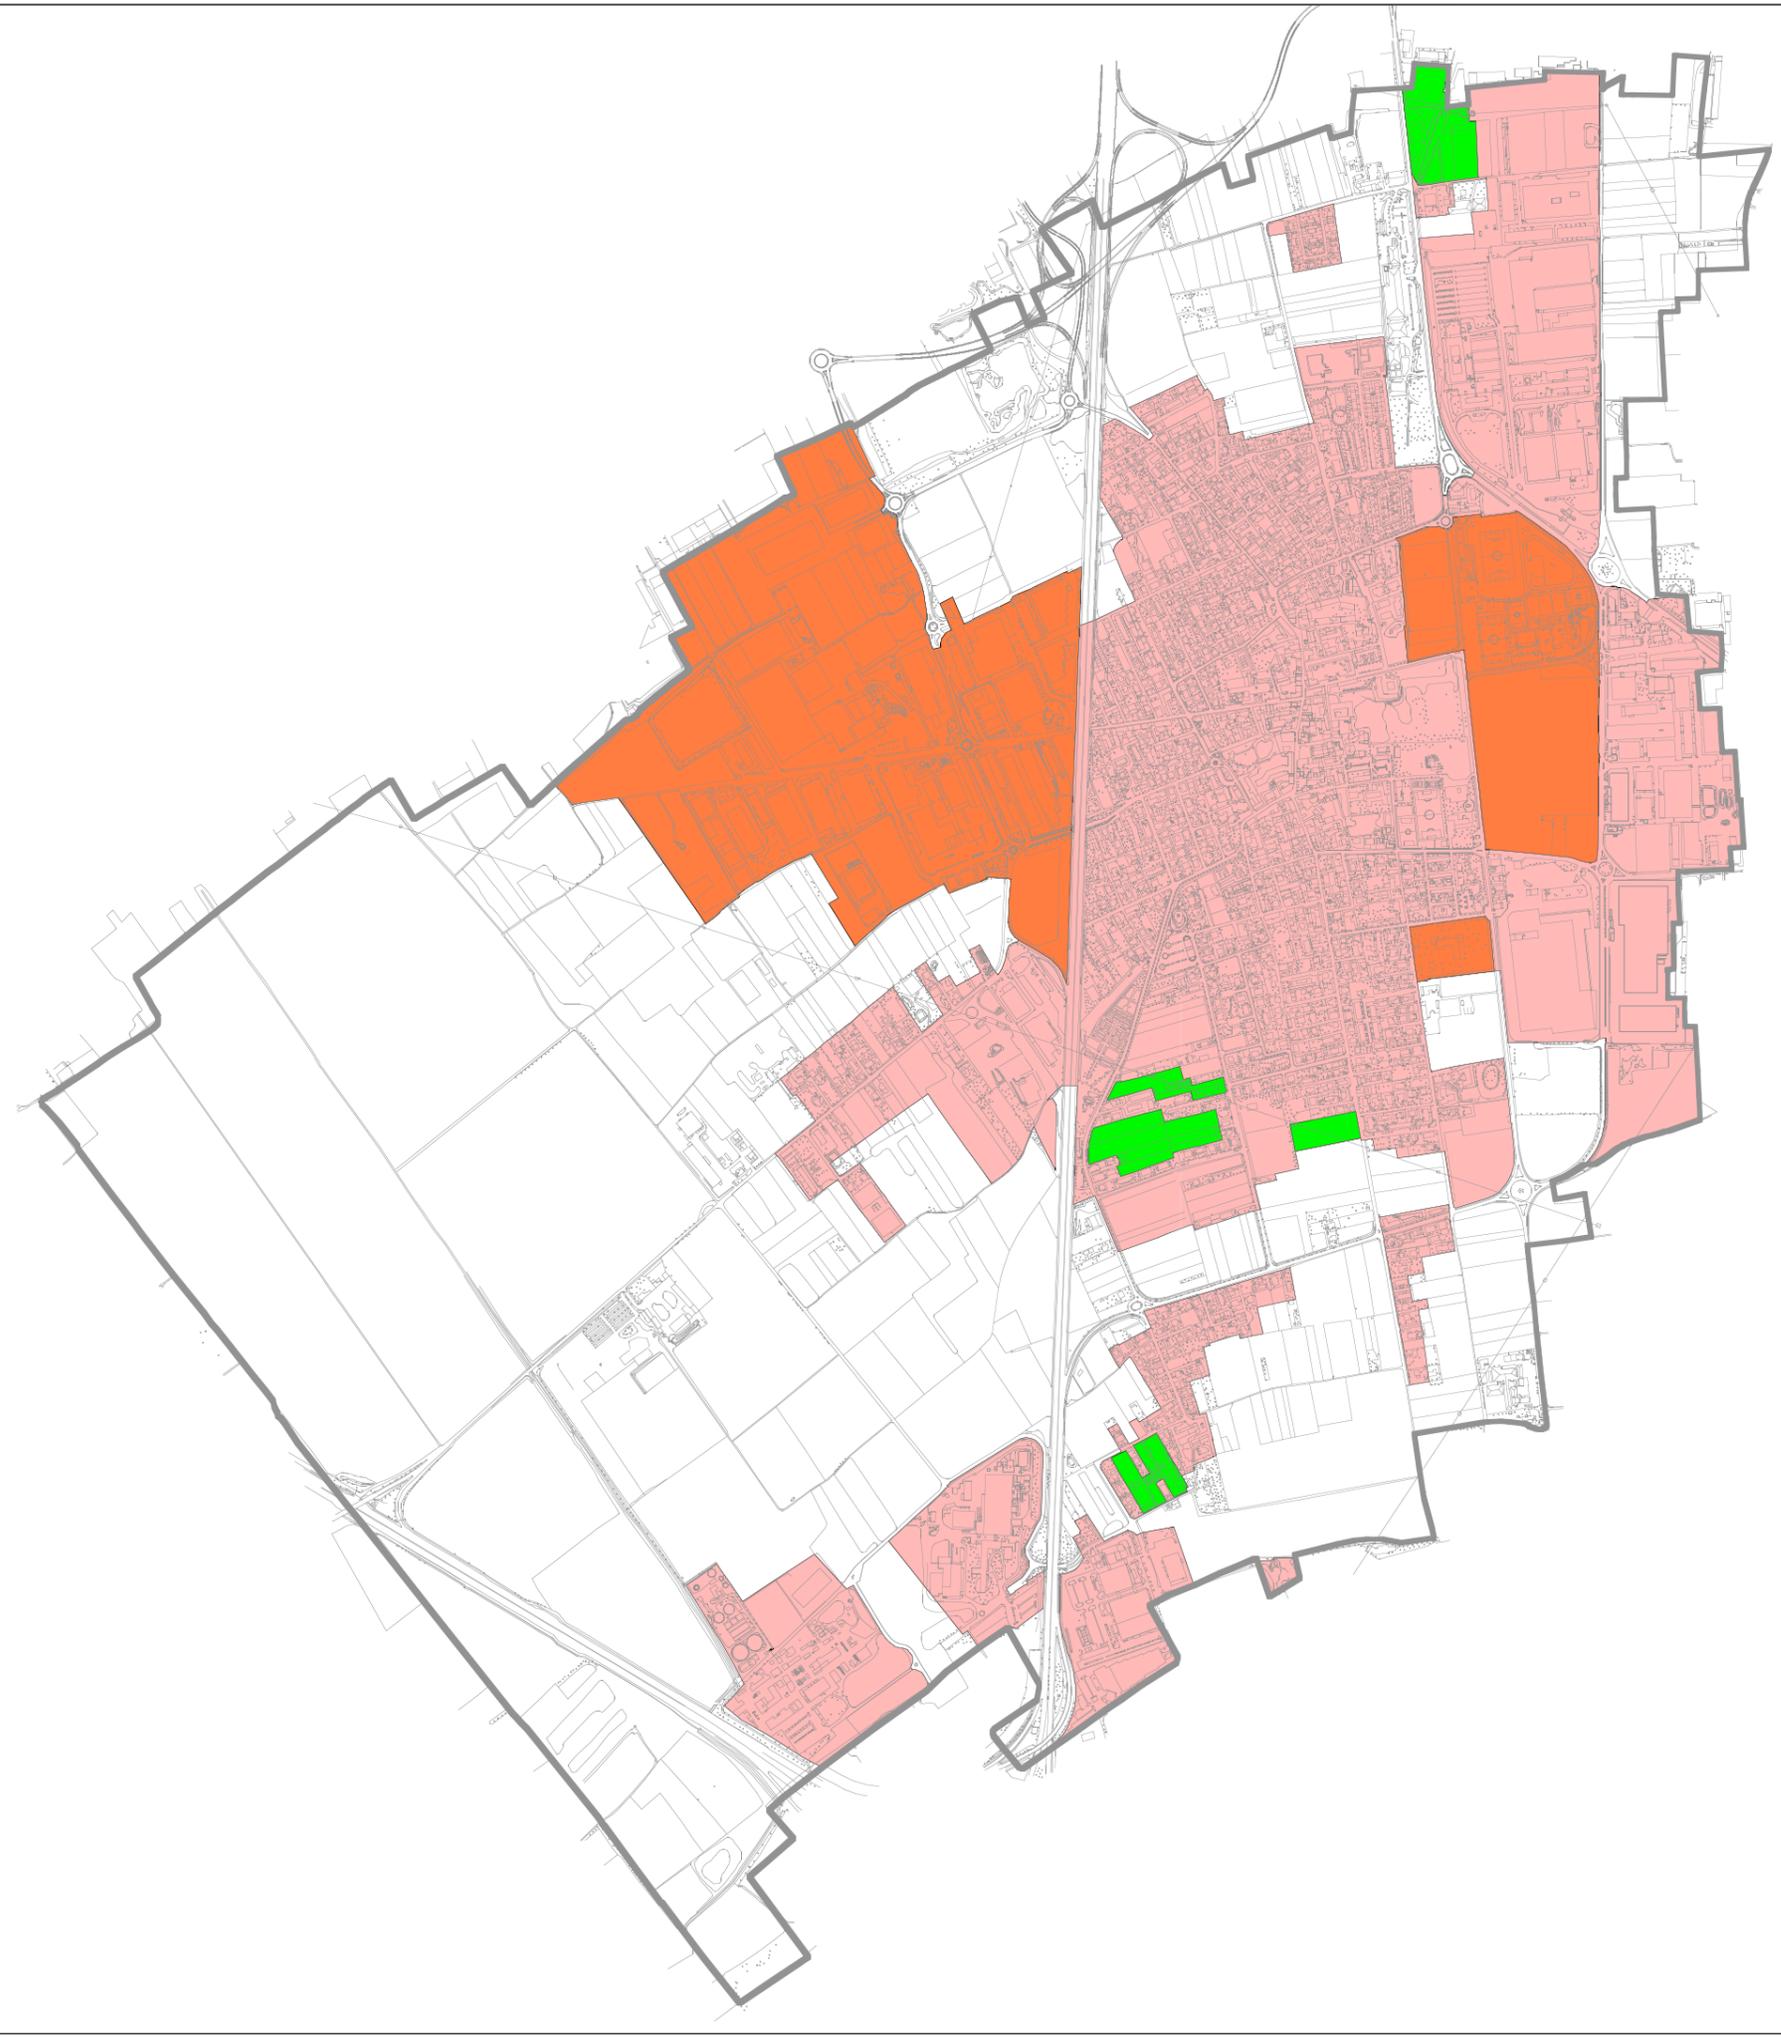

Piano Urbano Generale dei Servizi nel Sottosuolo




ALLEGATO 7
CENSIMENTO CANTIERI STRADALI
scala 1:15.000

LEGENDA:

— CONFINE COMUNALE

— Strade interessate da cantieri stradali negli ultimi 3 anni

— Strade non interessate da cantieri stradali negli ultimi 3 anni

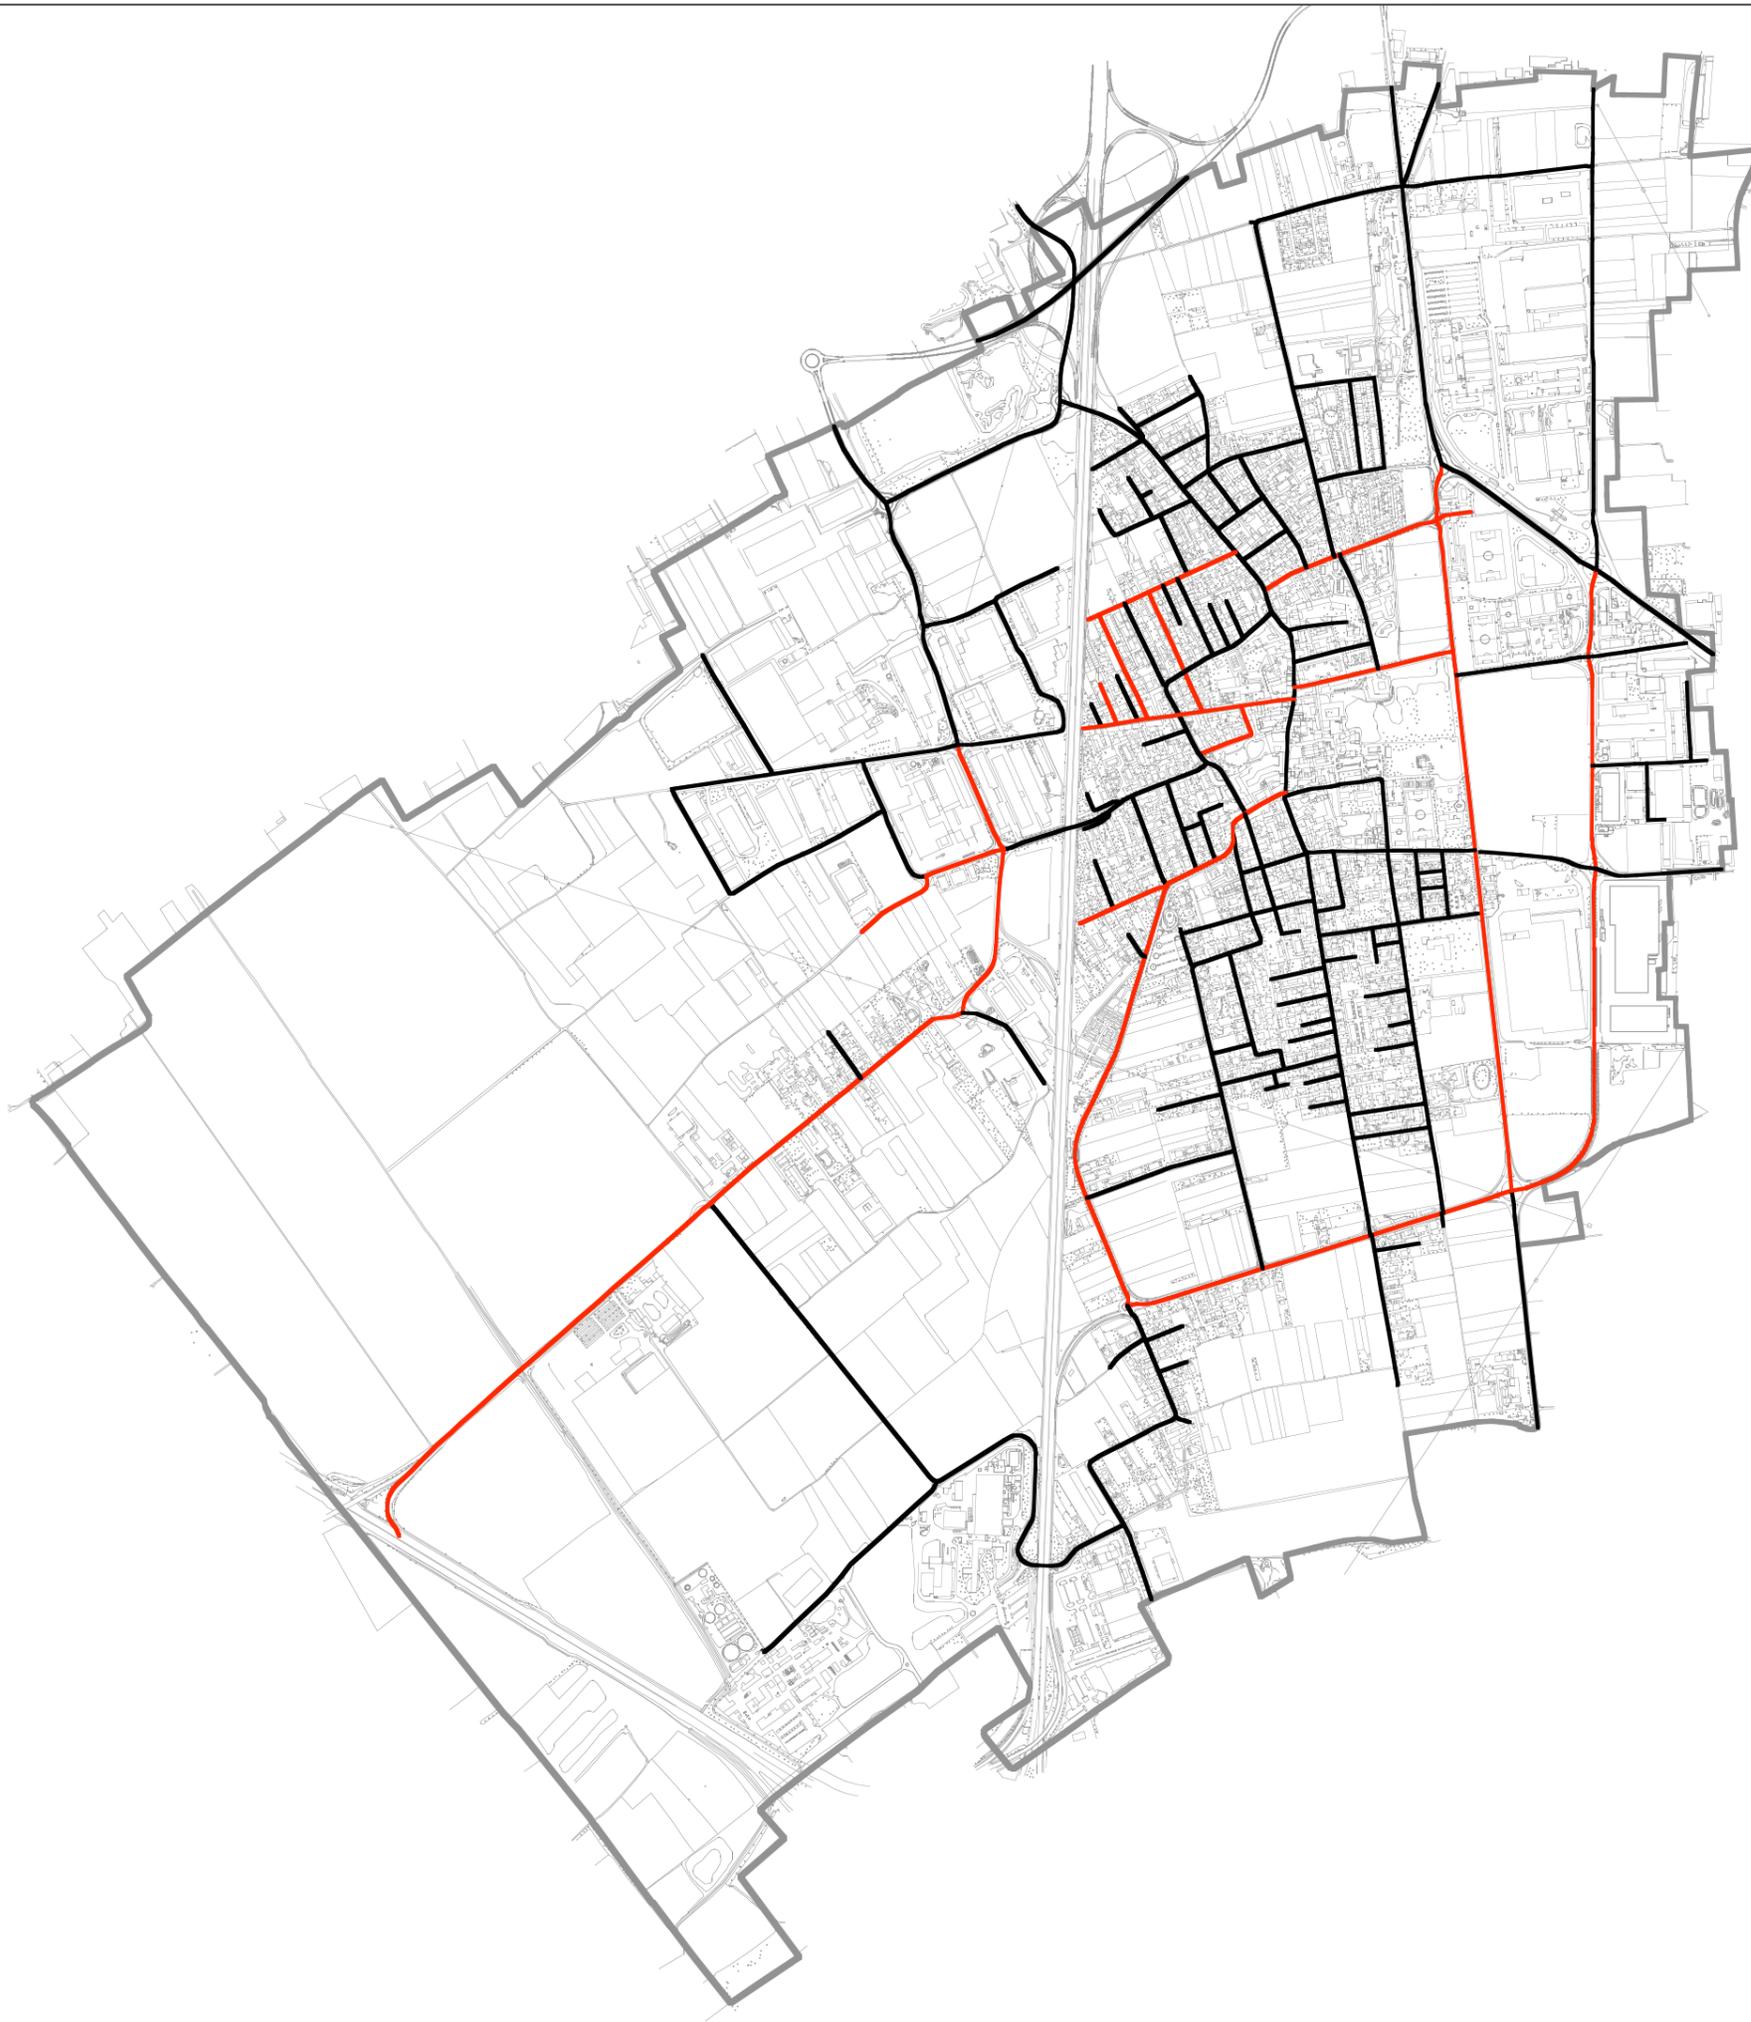



Piano Urbano Generale dei Servizi nel Sottosuolo

ALLEGATO 8
STRADE SENSIBILI
scala 1:15.000

LEGENDA:

— CONFINE COMUNALE

— Sensibilità da 0 a 3

— Sensibilità 4

