



1. ORIGGIO
scala 1:2.000

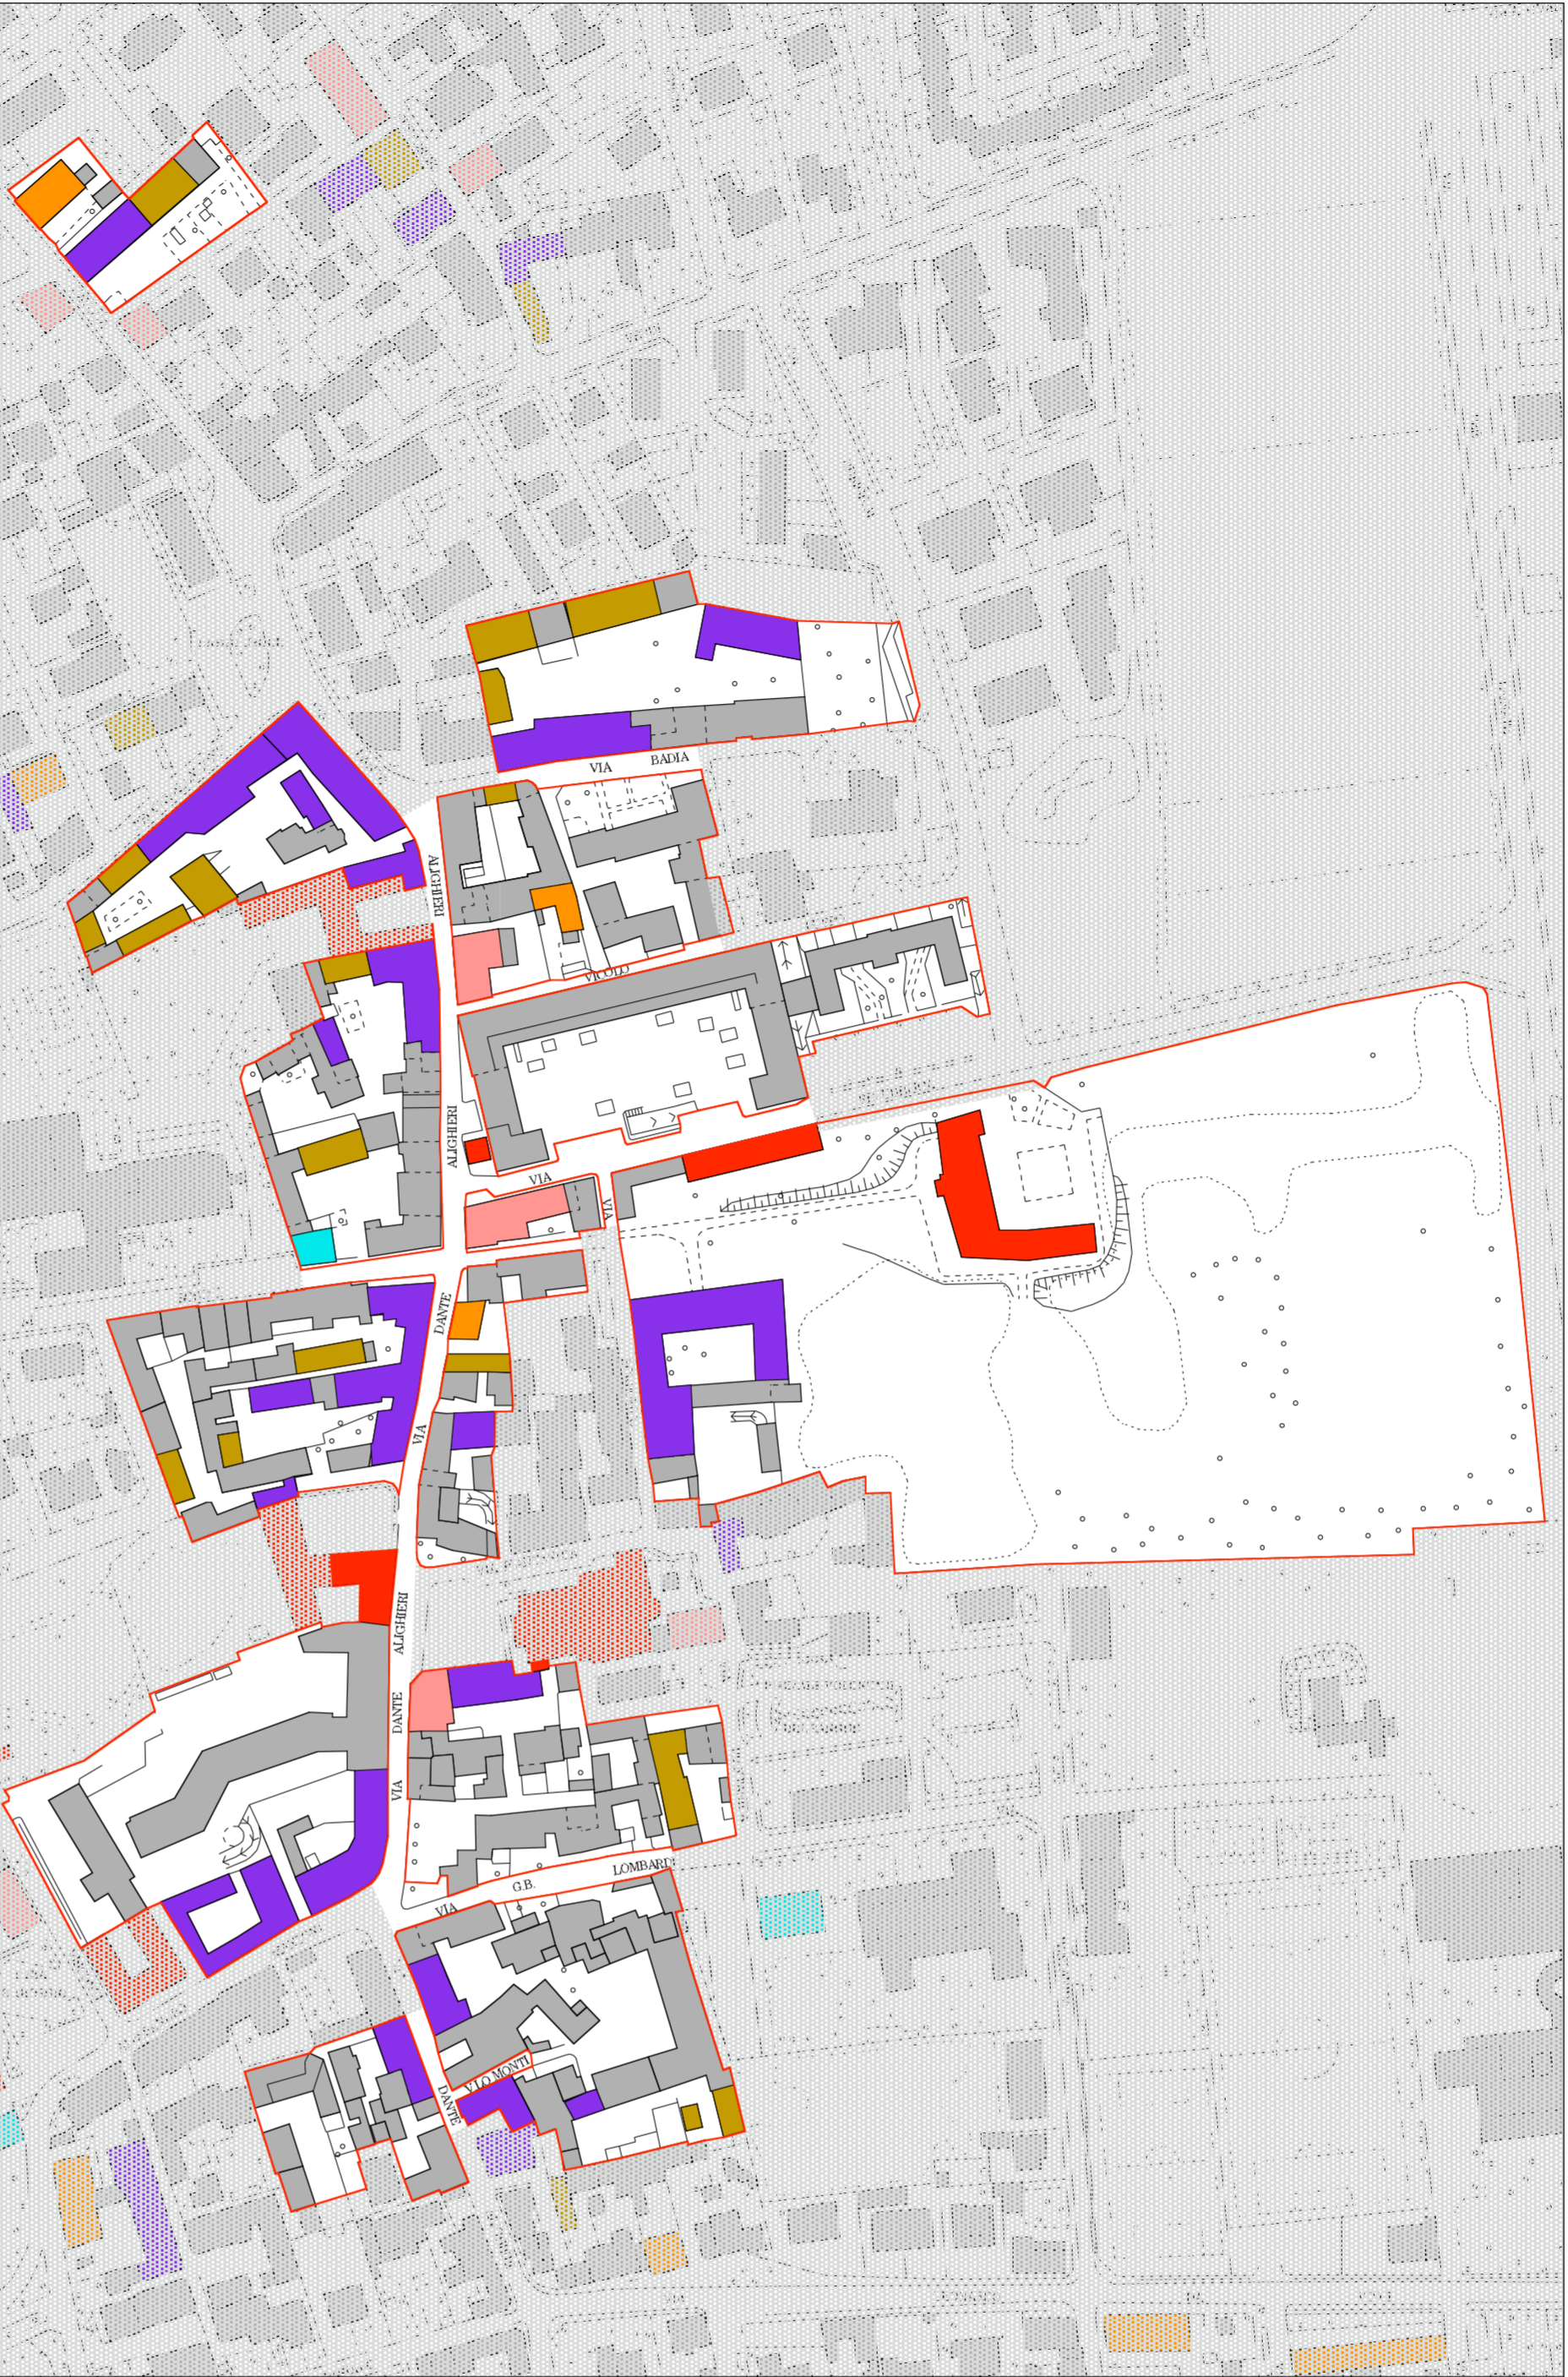

2. CASCINA MUSCHIONA
scala 1:2.000

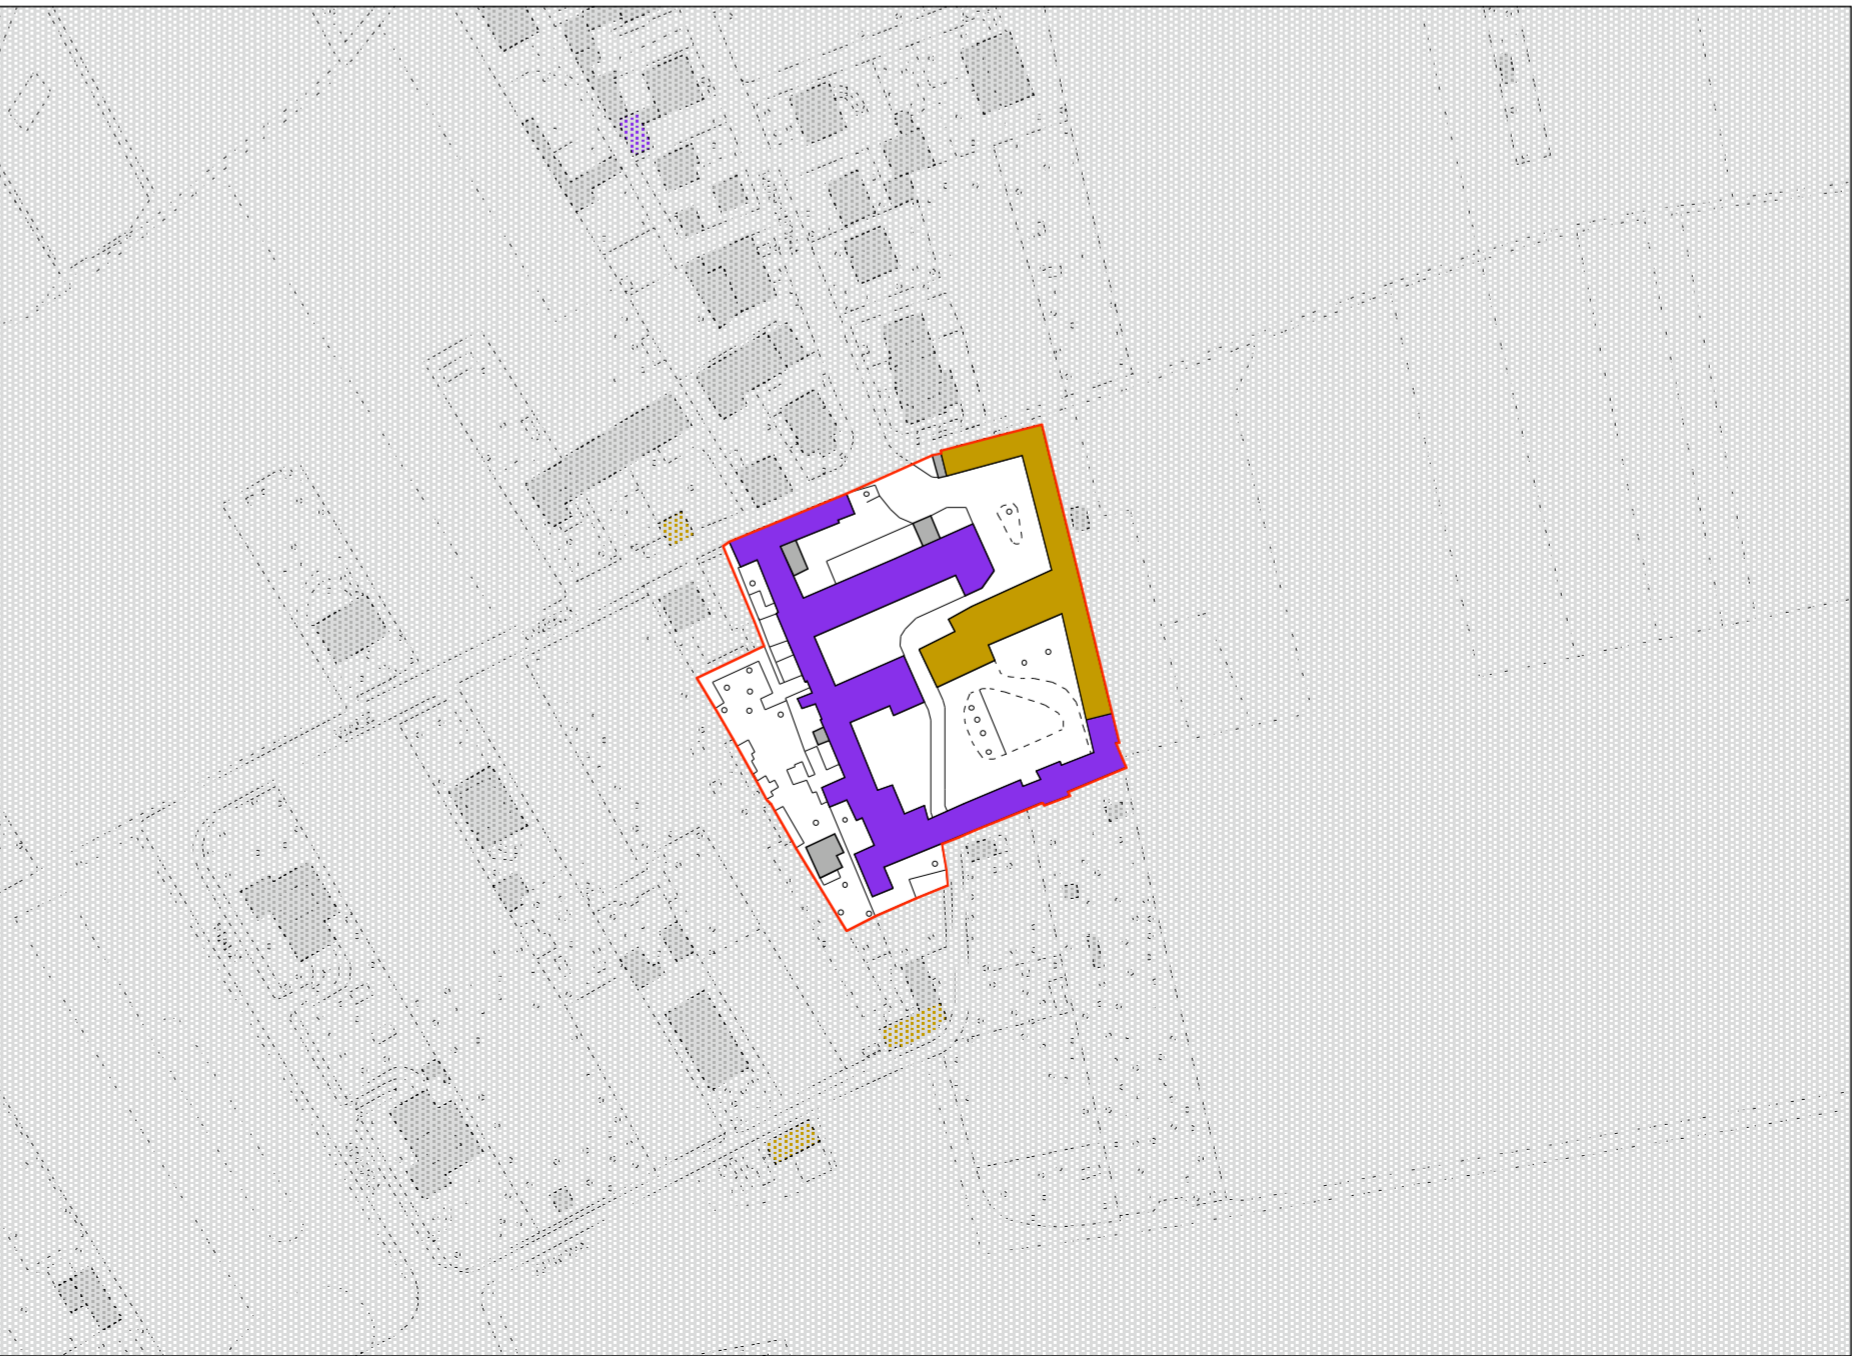

LOCALIZZAZIONE
scala 1:25.000



LEGENDA:

- CONFINE COMUNALE
- | | | |
|---|--|--|
| Perimetro del nucleo di antica formazione | Beni storico-artistico monumentali
NdP - scheda 7 | Tipologia "Cascina"
NdP - scheda 9 |
| Tipologia "Rustico"
NdP - scheda 10 | Tipologia "in linea"
NdP - scheda 11 | Tipologia "Tipo Urbano"
NdP - scheda 13 |
| Tipologia "Villino"
NdP - scheda 14 | | |



Comune di Origgio
Provincia di Varese

Piano di Governo del Territorio

Piano delle Regole

art. 10 L.R. 12/05

Riconoscimento della valenza storica degli insediamenti e modalita' degli interventi per gli edifici ricompresi nel nucleo di antica formazione

scala 1:2.000

Elaborato modificato a seguito dell'accoglimento delle osservazioni

Il Sindaco:

Il Segretario comunale:

Progettista arch. Claudio Scillieri
con arch. Stefano Fregonese

Allegato alla delibera
n.° del

Il Segretario comunale:

elaborato

PR 4

ottobre 2013