

COMUNE DI ORIGGIO
PROVINCIA DI VARESE

proponente:
SUPERCOLORI S.p.a.

oggetto:
RIDELIMITAZIONE DELLA FATTIBILITÀ DELL'ASTA
DEL TORRENTE BOZZENTE NEL TRATTO DI
PROPRIETÀ

studio idraulico


febbraio 2012

TAV. 04: PROFILO CON INDICAZIONE DEL
LIVELLO DI PIENA OCCORRENTE CON
TEMPO DI RITORNO DI 100 ANNI
SCALA 1:200/1:2.000



dott. ing. GIORGIO AMOLARI
STUDIO DI INGEGNERIA IDRAULICA-AMBIENTALE

p.zza Moraglia, 2 - 21040 GORNATE OLONA
tel/fax 0331/820920
e-mail: ing.amolari@libero.it
domicilio fiscale: via nobili Martignoni, 1 - 21043 CASTIGLIONE OLONA (VA)

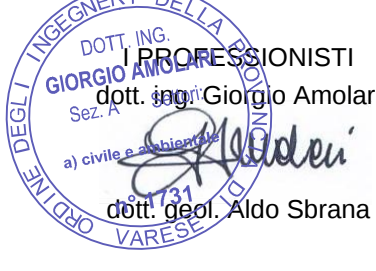


dott. geol. ALDO SBRANA
STUDIO TECNICO AMBIENTALE

p.zza Napoli, 24 - 20146 MILANO
tel 02/49537951/2 fax 02/49537950
e-mail: aldosbrana@gmail.com

Dis. n. 64127/04 Data FEBBRAIO 2012 modif. MARZO 2012

copie

6

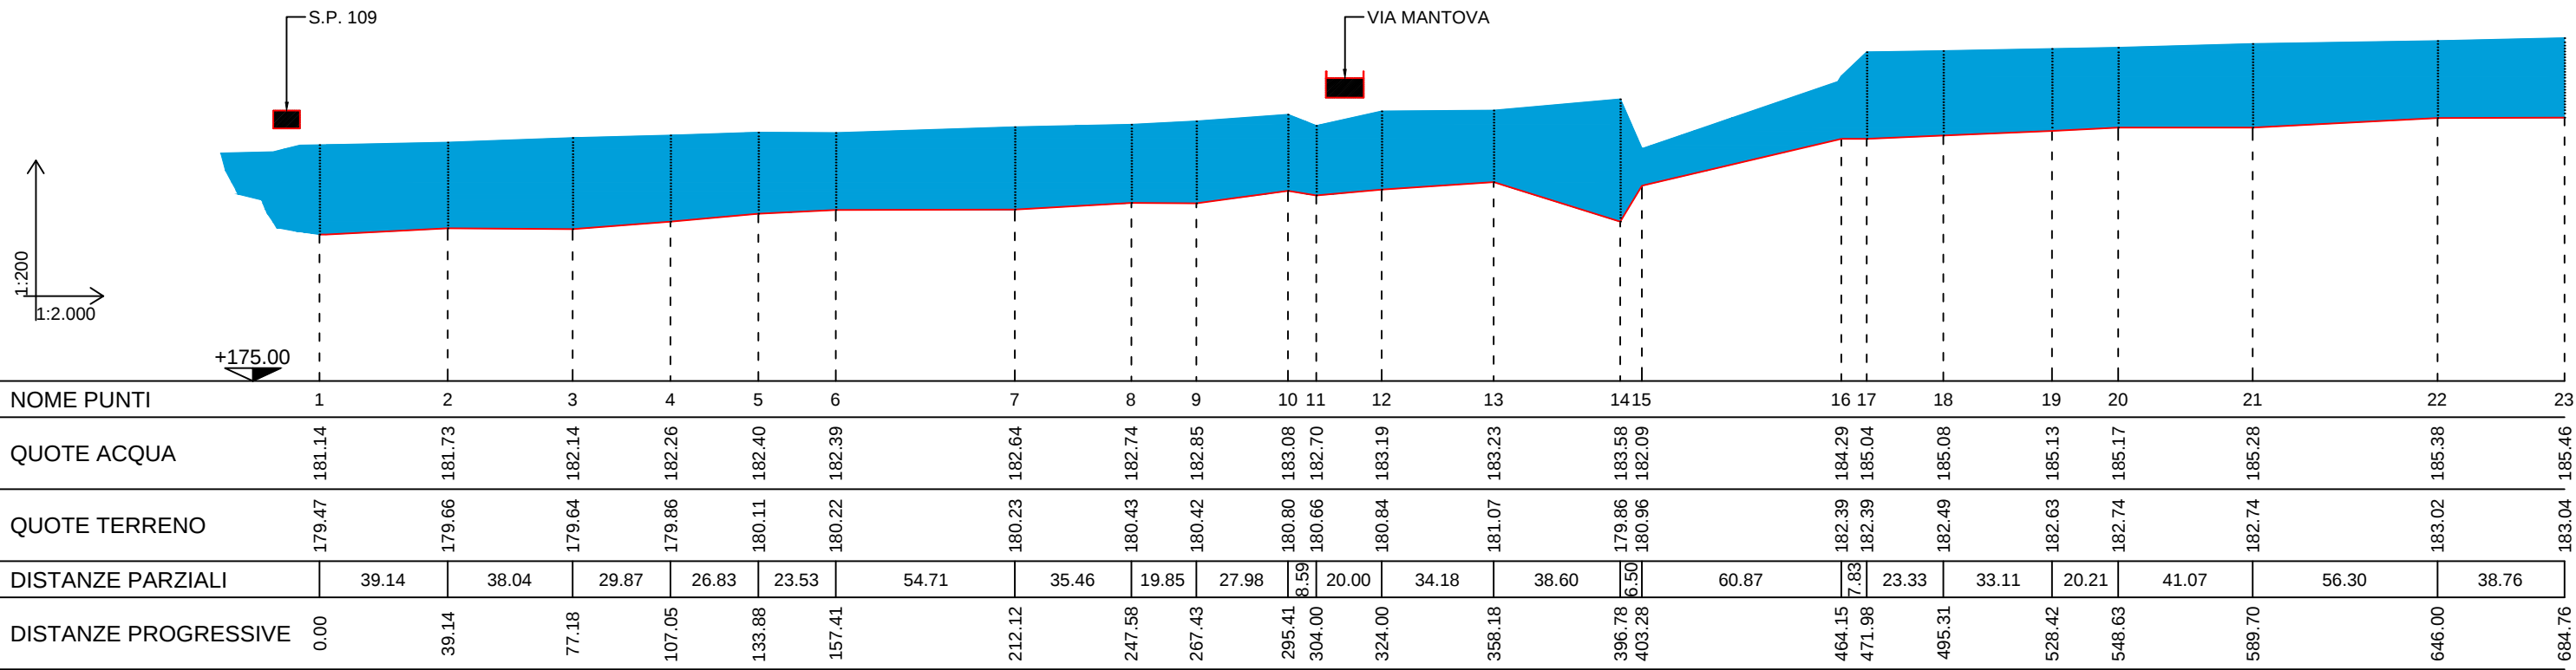

PROFILO