Tratto fognatura su Via Airoldi - lotto 3

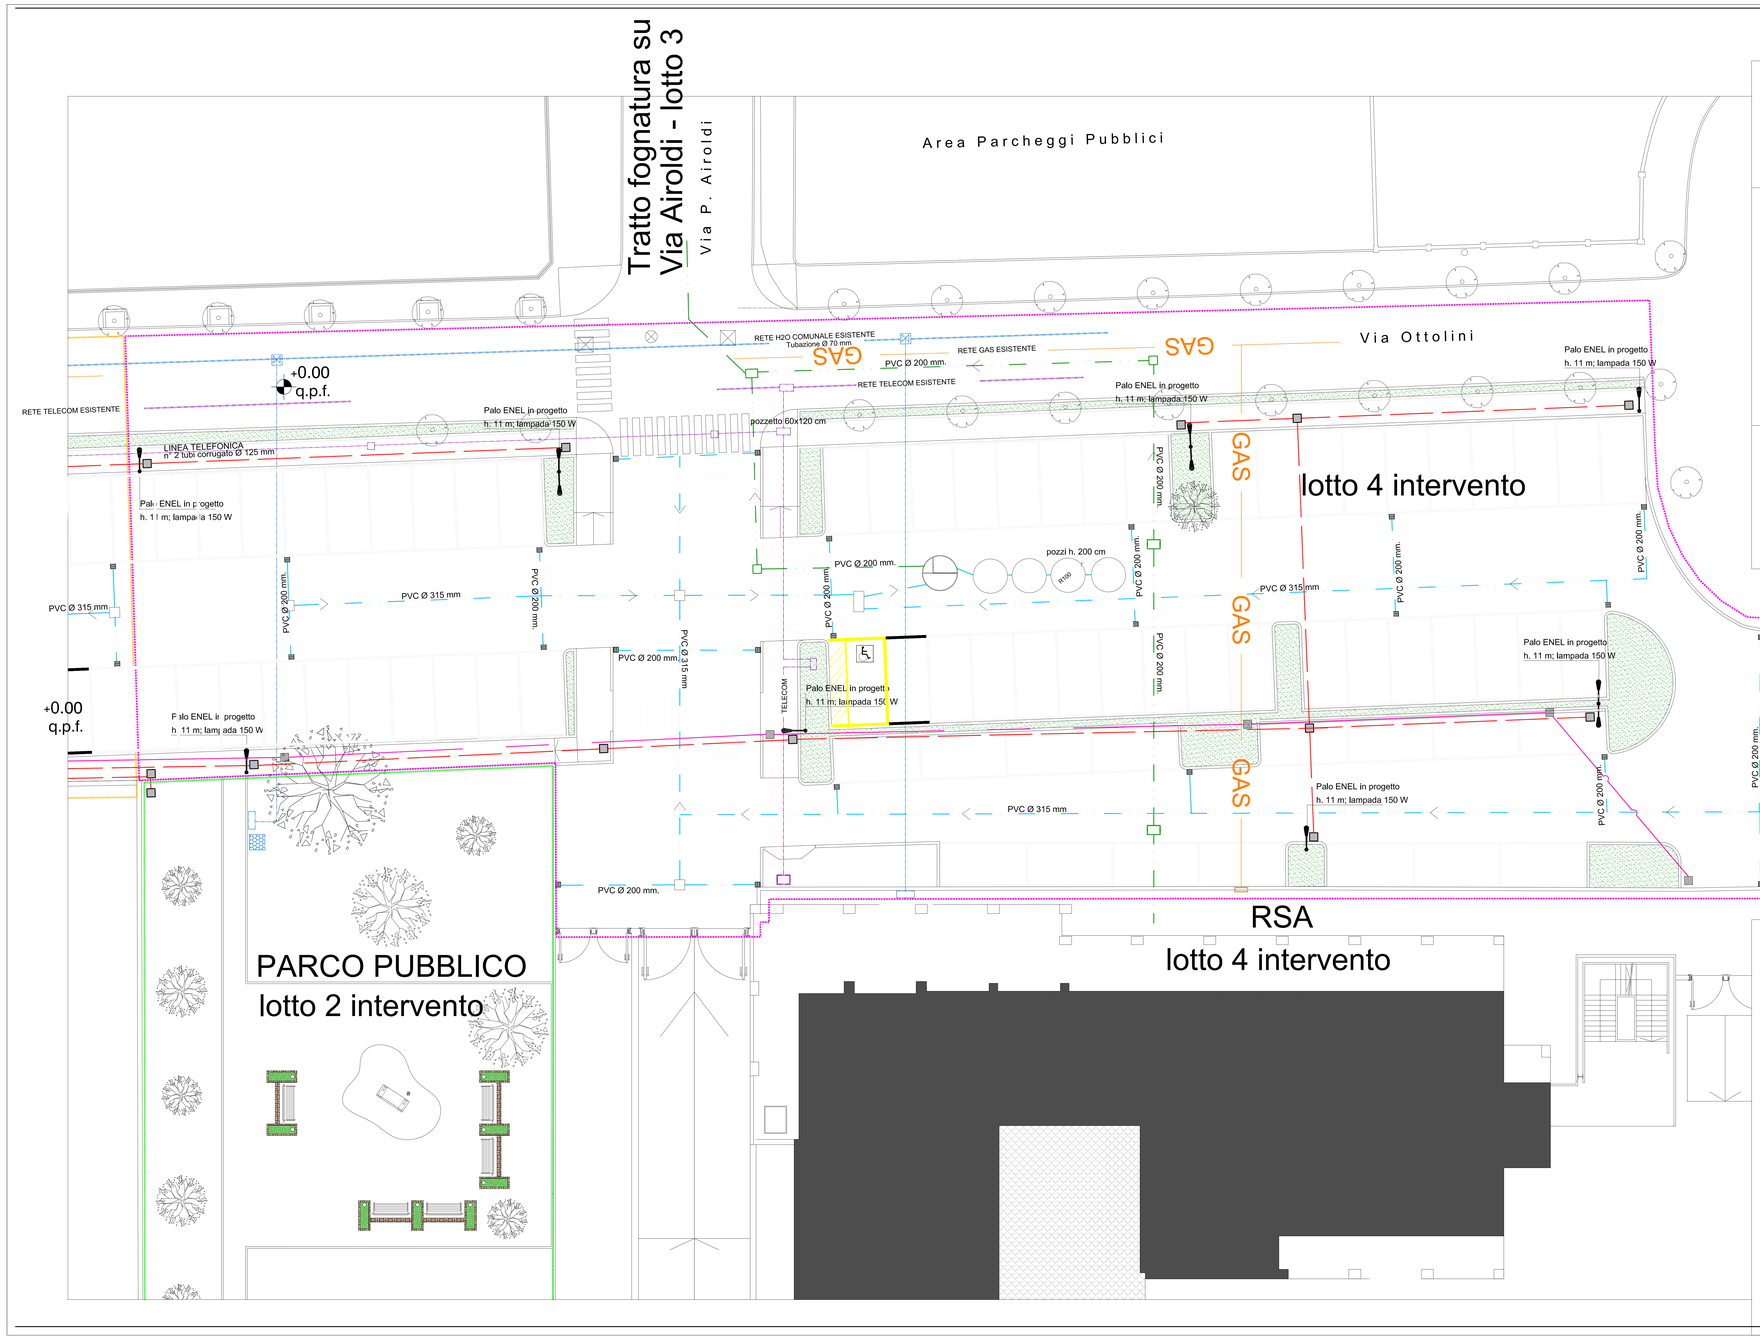

LEGENDA

- pozzetto di ispezione ENEL- linea illuminazione pubblica esistente
- pozzetto di ispezione ENEL- linea illuminazione pubblica 50x50x90 cm
- caditoia stradale 45x45 cm
- pozzetto di ispezione 45x45 cm
- linea illuminazione pubblica - corrugato diametro 125 mm.
- linea acque chiare - PVC serie pesante 303/1
- linea illuminazione privata - corrugato diametro 125 mm.
- pozzetto di ispezione ENEL- linea illuminazione privata 50x50x90 cm
- cameretta di ispezione linea acque chiare - 60x60 cm
- palo per illuminazione pubblica
- saracinesca acquedotto
- linea acquedotto esistente
- linea acquedotto - polietilene DN 16
- idrante soprasuolo UNI 70
- pozzetto 60x60 con centralina irrigazione
- pozzetto 60x60 con contatore per irrigazione
- pozzetto 60x60 telecom

SEZIONE SULLE TUBAZIONI FOGNARIE

DIMENSIONI SCAVO

FOGNOLO	LARGHEZZA A FOND.	H
TUBAZIONE ø 400	1,50	1,50 + H
TUBAZIONE ø 500	1,50	1,50 + H
TUBAZIONE ø 600	1,50	1,50 + H
TUBAZIONE ø 800	2,00	1,50 + H
TUBAZIONE ø 1.000	2,50	1,50 + H
TUBAZIONE ø 1.200	3,00	1,50 + H

Allacciamento in cameretta (schema indicativo)

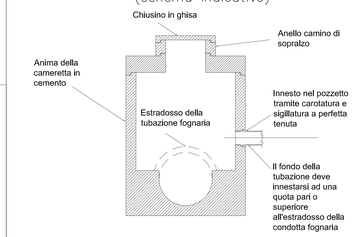

Cameretta di separazione statica delle acque di prima pioggia (schema indicativo)

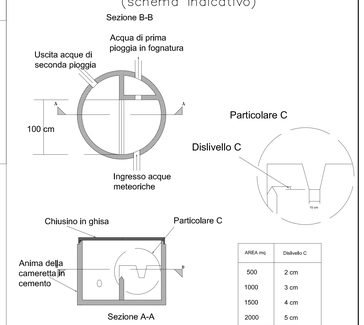

I dati della tabella a fianco si riferiscono a superfici completamente impermeabili, per il calcolo del dislivello C si è utilizzato un coefficiente udometrico con tempo di ritorno decennale relativo ai dati del pluviometro di Saronno (209,1 l/s x ha)

AREA mq	Dislivello C
500	2 cm
1000	3 cm
1500	4 cm
2000	5 cm
2500	6 cm
3000	7 cm
4000	9 cm
5000	11 cm

Pozzo perdente per smaltimento delle acque meteoriche (schema indicativo)

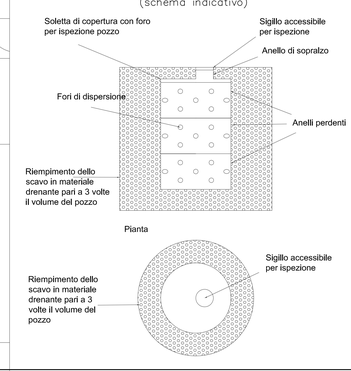

COMUNE DI ORIGGIO

Opera:	PERMESSO DI COSTRUIRE
Oggetto:	URBANIZZAZIONI - schema reti comparto 4
Proprietà:	EDILOMBARDA IMMOBILI&COSTRUZIONI SRL Piazza Repubblica 1/a – Milano
Progettista:	ING. GIUSEPPE GIOIA Via Miola 64 – 21047 Saronno (Va)
Direttore lavori	ING. GIUSEPPE GIOIA Via Miola 64 – 21047 Saronno (Va)
Impresa	

tavola n°: 6

scala 1:100

orientamento

Studio di Ingegneria e Architettura Gioia ing. Giuseppe
Via Miola 64 - 21047 Saronno (Va)
Tel - fax 0296788165 - e-mail ing.gmgioia@alice.it

ELABORATO ESEGUITO DA:	G.G.	data: 30/04/19	agg.

proprietà riservata - ogni riproduzione vietata se non espressamente autorizzata