

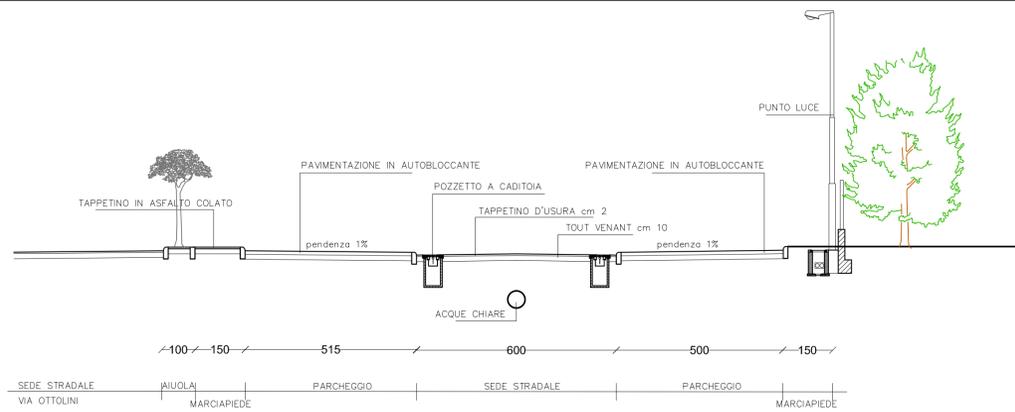


PARTICOLARE CAMERETTA E CADITOIO

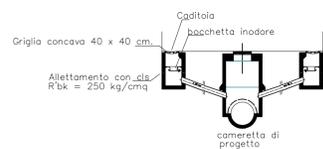

SEZ. A-A

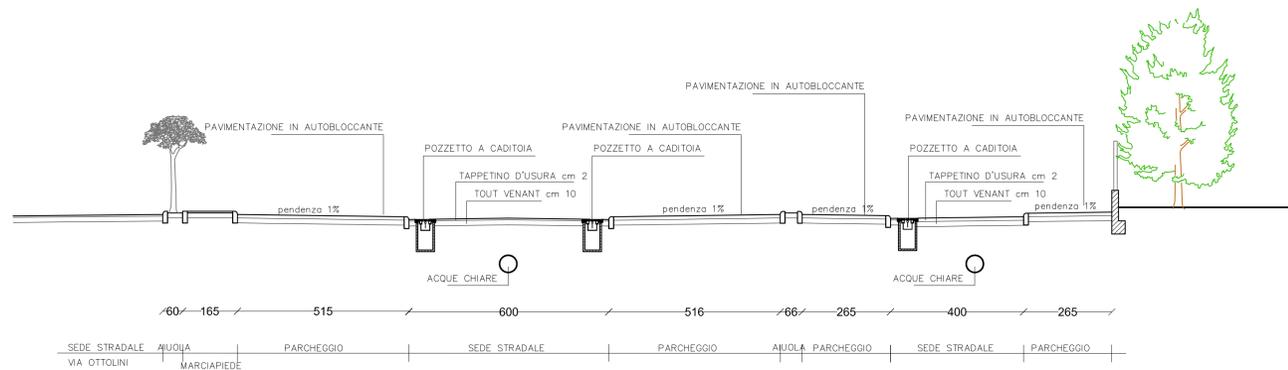


SEZ. A-A

COMUNE DI ORIGGIO

Opera:	PERMESSO DI COSTRUIRE	
Oggetto:	URBANIZZAZIONI comparto 4 - particolari	
Proprietà:	EDILOMBARDA IMMOBILI&COSTRUZIONI SRL Piazza Repubblica 1/a - Milano	tavola n°:
Progettista:	ING. GIUSEPPE GIOIA Via Miola 64 - 21047 Saronno (Va)	scala 1:100
Direttore lavori:	ING. GIUSEPPE GIOIA Via Miola 64 - 21047 Saronno (Va)	orientamento
Impresa:		
Studio di Ingegneria e Architettura Gioia ing. Giuseppe Via Miola 64 - 21047 Saronno (Va) Tel - fax 0296788165 - e-mail ing.giogioia@alice.it		
ELABORATO ESEGUITO DA:	G.G.	data: 30/04/19 agg.
proprietà riservata - ogni riproduzione vietata se non espressamente autorizzata		


PARTICOLARE POZZETTO E PALO ILLUMINAZIONE PUBBLICA

SCALA 1:20

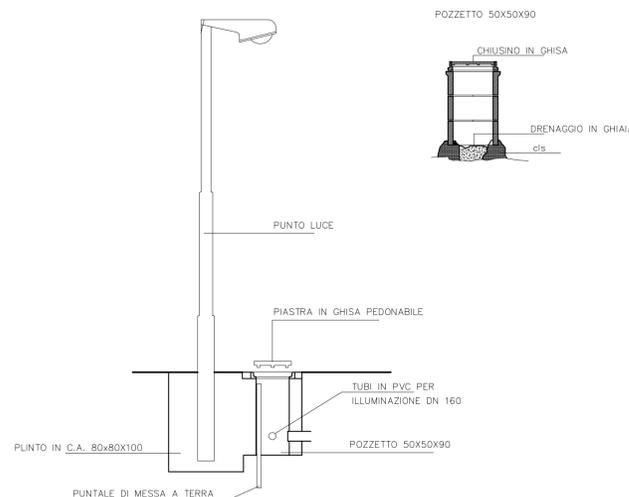

POZZETTO STRADALE CON CHIUSINO A CADITOIA SIFONATO

SCALA 1:10

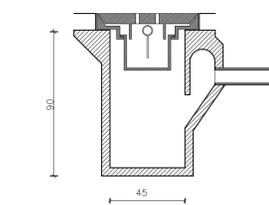

PARTICOLARE POZZETTO ENEL

SCALA 1:20

