


Via P. Sozzi

Tratto fognatura su
Via Airoidi - lotto 4
Via P. Airoidi

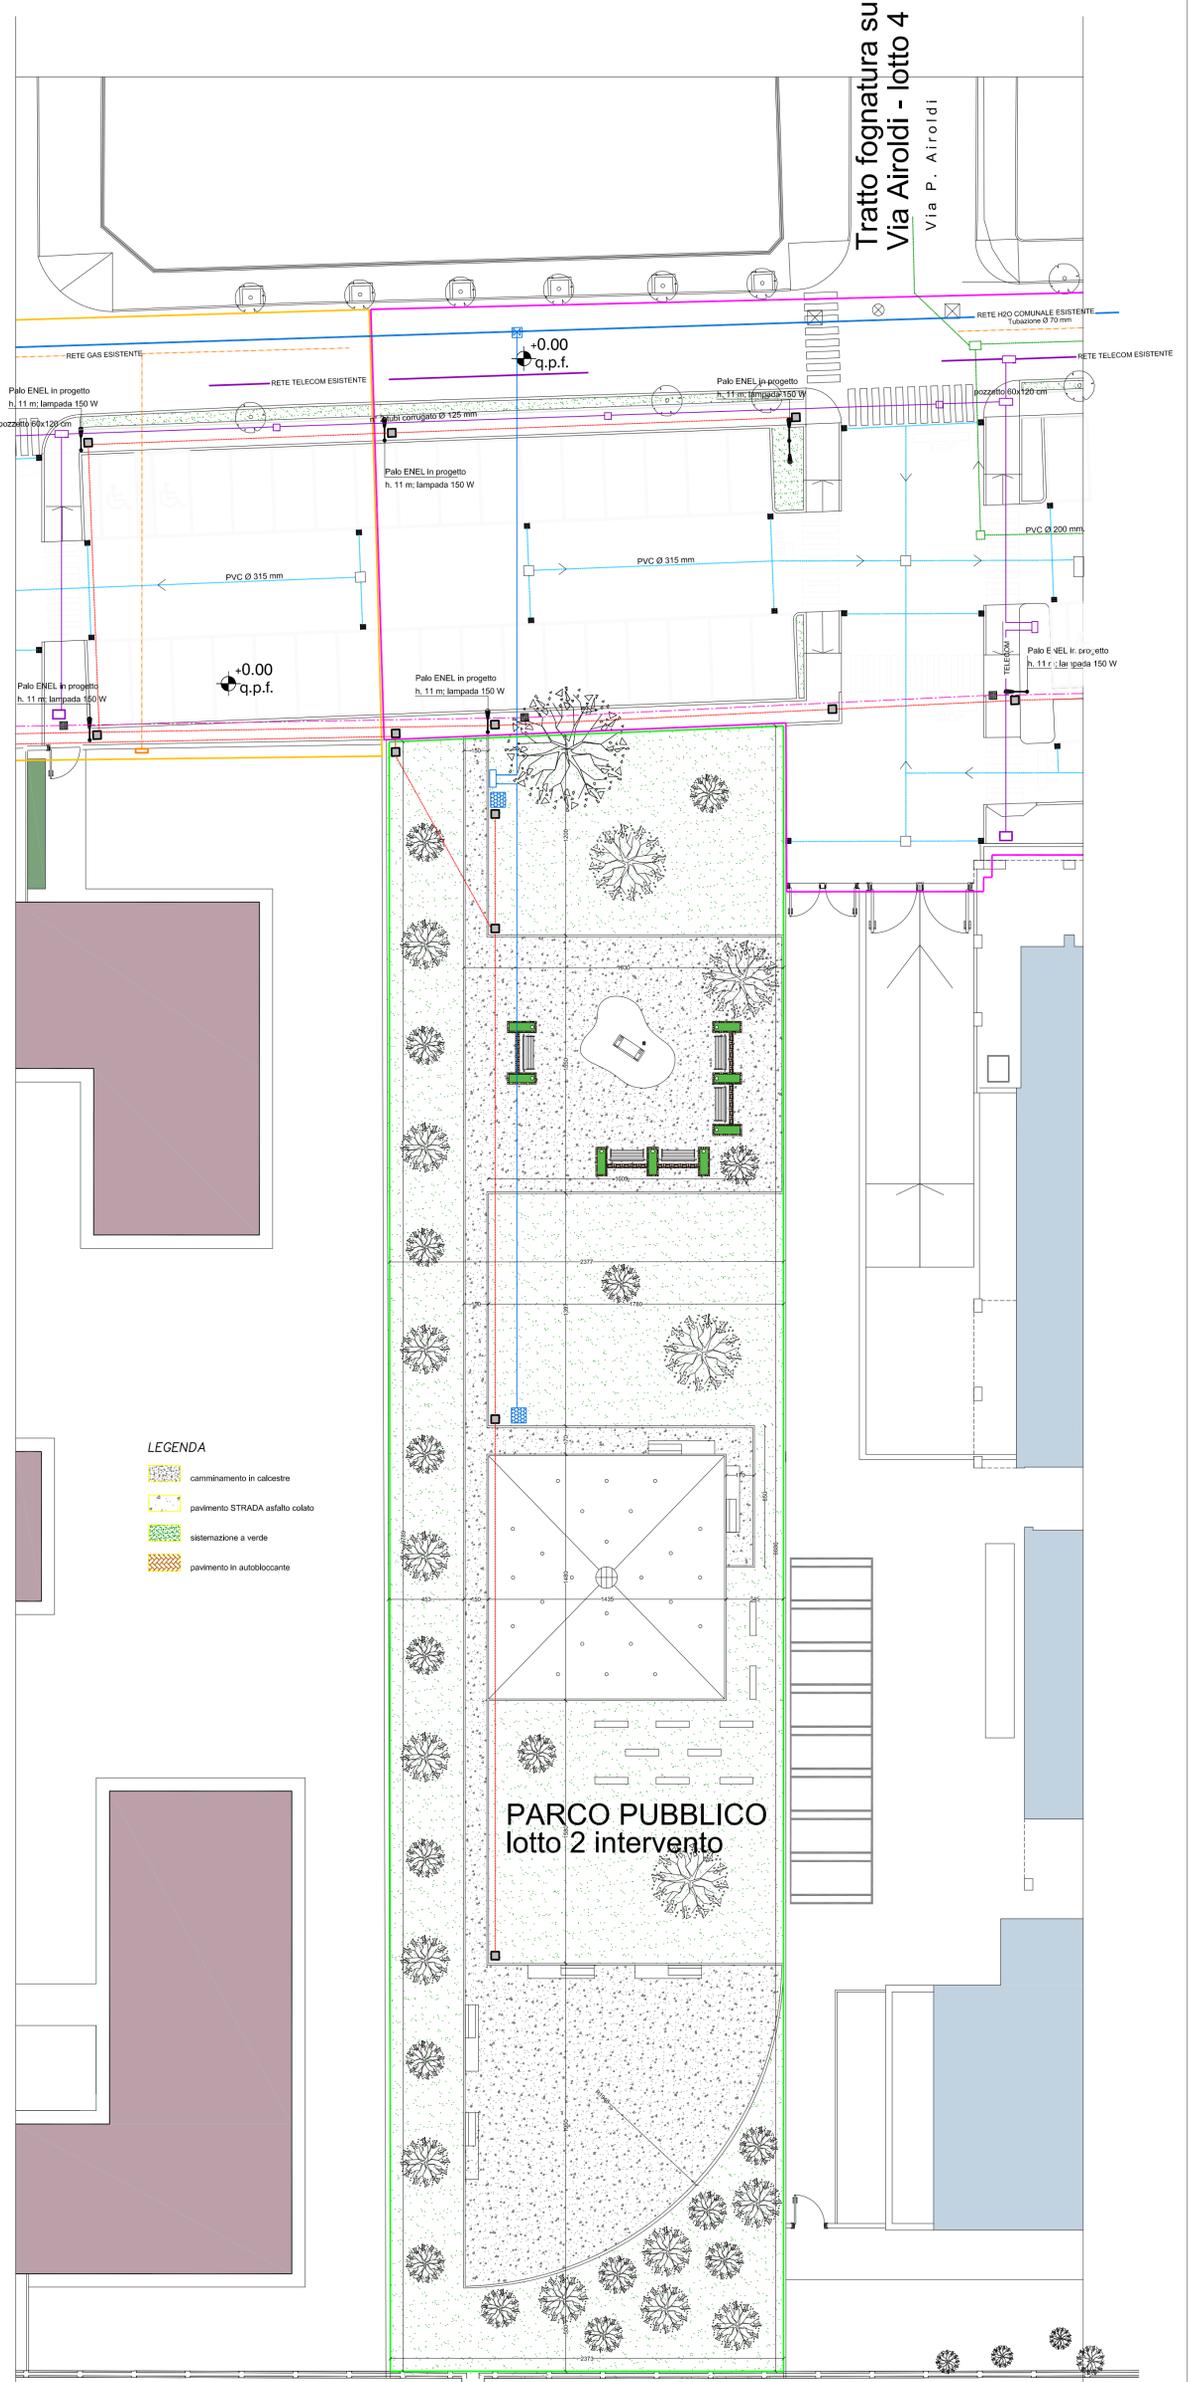

LEGENDA

- pozzetto di ispezione ENEL- linea illuminazione pubblica esistente
- pozzetto di ispezione ENEL- linea illuminazione pubblica 50x50x90 cm
- caditoia stradale 45x45 cm
- pozzetto di ispezione 45x45 cm
- linea illuminazione pubblica - corrugato diametro 125 mm.
- linea acque chiare - PVC serie pesante 303/1
- linea illuminazione privata - corrugato diametro 125 mm.
- pozzetto di ispezione ENEL- linea illuminazione privata 50x50x90 cm
- cameretta di ispezione linea acque chiare - 60x60 cm
- palo per illuminazione pubblica
- saracinesca acquedotto
- linea acquedotto esistente
- linea acquedotto - polietilene DN 16
- idrante soprasuolo UNI 70
- pozzetto 60x60 con centralina irrigazione
- pozzetto 60x60 con contatore per irrigazione
- pozzetto 60x60 telecom

LEGENDA

- camminamento in calcastre
- pavimento STRADA asfalto colato
- sistemazione a verde
- pavimento in autobloccante

COMUNE DI ORIGGIO

Opera:	PERMESSO DI COSTRUIRE	
Oggetto:	URBANIZZAZIONI comparto 2 - PARCO PUBBLICO	
Proprietà:	EDILOMBARDA IMMOBILI&COSTRUZIONI SRL Piazza Repubblica 1/a - Milano	tavola n°: 9
Progettista:	ING. GIUSEPPE GIOIA Via Miola 64 - 21047 Saronno (Va)	scala 1:200
Direttore lavori:	ING. GIUSEPPE GIOIA Via Miola 64 - 21047 Saronno (Va)	orientamento
Impresa:		

Studio di Ingegneria e Architettura Gioia ing. Giuseppe
Via MIOLA 64 - 21047 SARONNO (Va)
Tel - fax 02 96788165 - e-mail ing.gmgioia@alice.it

ELABORATO ESEGUITO DA:	Arch. G G	data: 01-04-19	agg. 23-04-19
------------------------	-----------	----------------	---------------

proprietà riservata - ogni riproduzione vietata se non espressamente autorizzata

EDILIZIA RESIDENZIALE LIBERA
lotto 1 intervento

PARCO PUBBLICO
lotto 2 intervento

Altra
Proprietà

Recinzione Esistente da mantenere