



PLANIMETRIA DI INQUADRAMENTO TERRITORIALE CON INDIVIDUAZIONE DEL COMPARTO D'INTERVENTO,
DEI SISTEMI AMBIENTALI, DELLE INFRASTRUTTURE PER LA MOBILITA' ESISTENTI ED IN PREVISIONE,
DELLA CONSISTENZA EDILIZIA ESISTENTE

Scala 1:10000

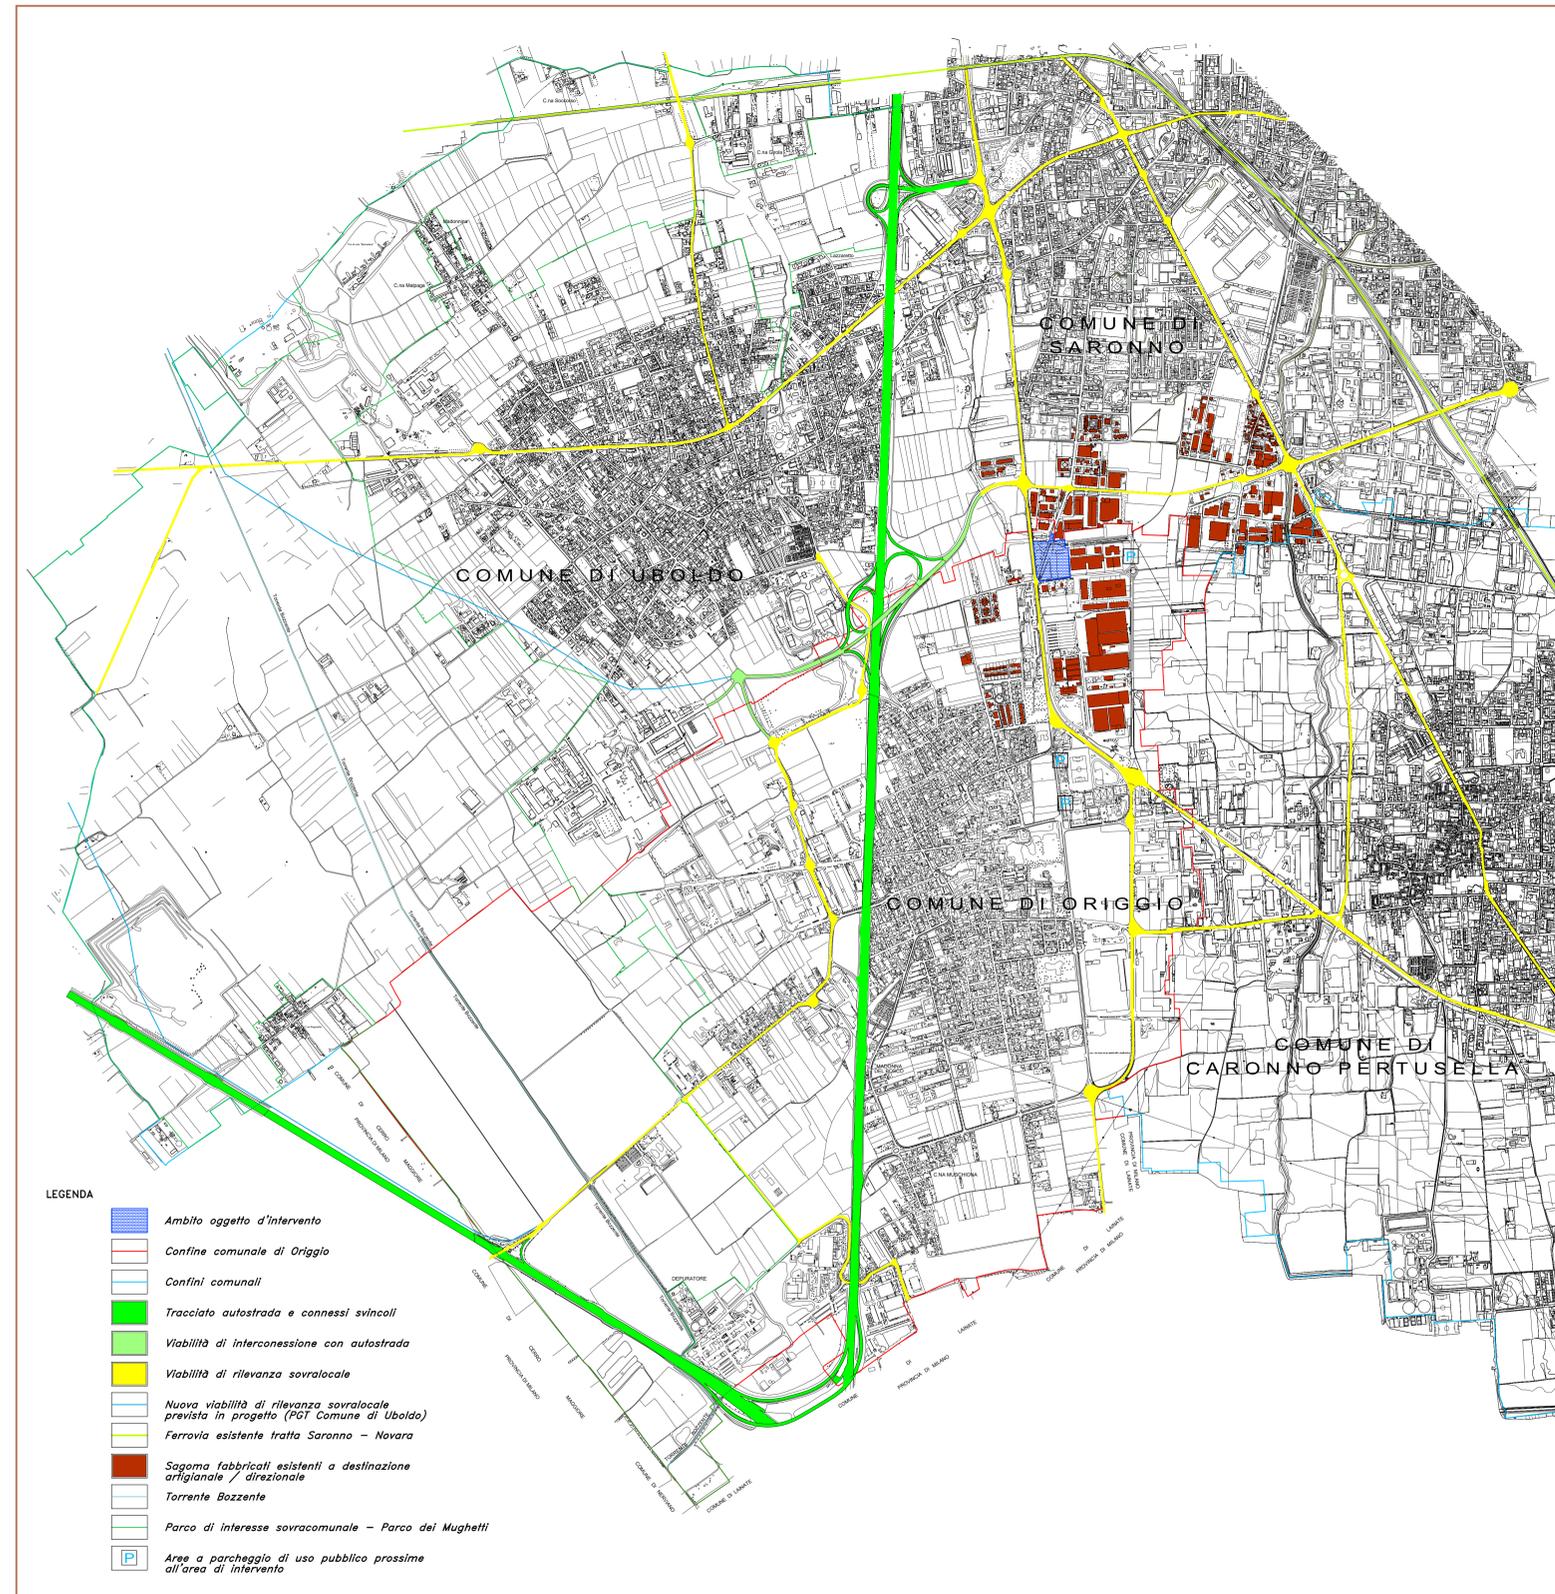


PLANIMETRIA DI INQUADRAMENTO TERRITORIALE CON
INDIVIDUAZIONE ZONIZZAZIONE ACUSTICA
(limitata all'immediato contesto circostante l'area d'intervento)

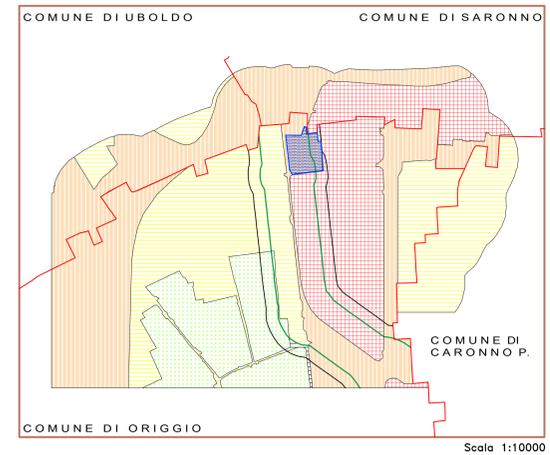

- LEGENDA
- Classe II - Aree destinate ad uso prevalentemente residenziale
 - Classe III - Aree di tipo misto
 - Classe IV - Aree di intensa attività umana
 - Classe V - Aree prevalentemente industriali

PLANIMETRIA DI INQUADRAMENTO TERRITORIALE CON
INDIVIDUAZIONE SISTEMA GEOLOGICO
(limitata all'immediato contesto circostante l'area d'intervento)

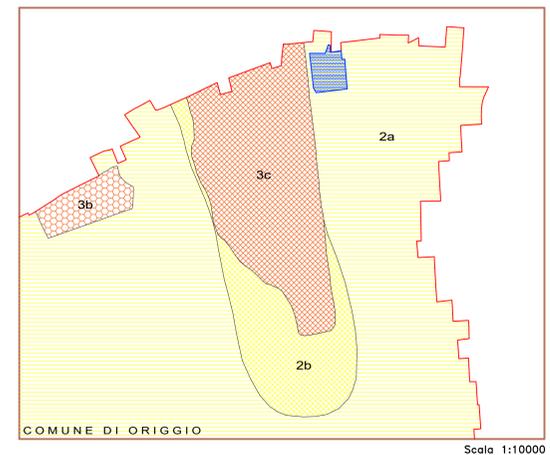

- LEGENDA (Comune di Origgio)
- 2a - Aree appartenenti al "livello fondamentale della pianura"
 - 2b - Aree rilevate subplaneggianti
 - 3b - Area colmata della "ex Cava Marchesi"
 - 3c - Aree di possibile ristagno idrico

DATA	Aprile 2025	DIS. N.	00PA	STUDIO TECNICO DOTT. ING. MARIO BIANCHI
PROGETTISTA	VIA AI BOSCHI, 44 - 21040 ORIGGIO (VA) - TEL. 02 967 31 299 - CELL. 347 14 84 843			
PROGETTO	COMUNE DI ORIGGIO PROGRAMMA INTEGRATO DI INTERVENTO COMPLETAMENTO APC 03 VIA SAN PIETRO			
PROFONDETTA' ATTUATORE CONSORZIO APC DI ORIGGIO Via Cavotta Piatte n. 10 SARONNO (VA)	TITOLO PROGETTO URBANISTICO ARCHITETTONICO PLANIMETRE DI INQUADRAMENTO TERRITORIALE			

A TITOLAZIONE DI LEGGE SI RISERVA LA PROPRIETA' DI QUESTO DISEGNO CON DIVIETO DI RIPRODURLO O RENDILO COMMUNE, NOTO A TERZI SENZA AUTORIZZAZIONE