



Profilo longitudinale nuovo assetto via San Pietro

STRADA	LIVELLETTA	L = 67,20 m	L = 87,25 m	L = 47,17 m	L = 49,25 m
	DISLIVELLO	$\Delta = 30,00$ cm	$\Delta = 0,00$ cm	$\Delta = 56,00$ cm	$\Delta = 16,00$ cm
	PENDENZA	p = 4,46‰	p = 0,00‰	p = 8,42‰	p = 3,25 ‰
FOGNATURA	TRONCO	L = 160,38 m	L = 58,57 m		
	DISLIVELLO	$\Delta = 33,00$ cm	$\Delta = 29,00$ cm		
	PENDENZA	p = 2,00 ‰	p = 5,00 ‰		

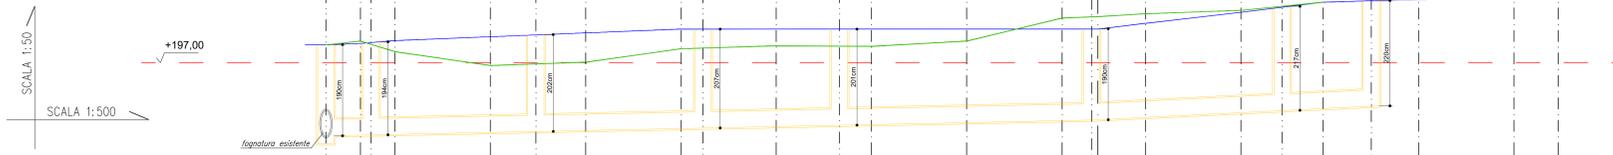

SEZIONI		CE	I1C1S1	S2	C2	S3	S4	C3	S5	C4	S6	S7	S8	C5I2	S9	S10	C6	S11	C7	S12	S13	S14	
STRADA	Quote	PROFILO ESISTENTE	+197,45	+197,23	+196,94	+197,01	+197,29	+197,35	+197,34	+197,45	+197,93	+197,96	+198,02	+198,09	+198,26	+198,32	+198,39	+198,42					
	Quote	PROFILO STRADA	+197,37	+197,40	+197,46	+197,54	+197,62	+197,70	+197,70	+197,70	+197,70	+197,70	+197,70	+197,70	+197,70	+197,82	+198,05	+198,26	+198,32	+198,39	+198,42		
	Distanze	PARZIALI	7,20	20,00	20,00	20,00	19,90	19,90	20,00	20,00	7,45	9,97	20,00	17,20	20,00	20,00	20,00	9,25					
	PROGRESSIVE	±0,00	7,20	27,20	47,20	67,20	87,10	107,00	127,00	147,00	154,45	164,42	184,42	201,62	221,62	241,62	250,87						
FOGNATURA	Quote	FONDO CANALE	+195,47	+195,49	+195,56	+195,63	+195,69			+195,80			+195,80	+196,00	+196,09								
	Distanze	PARZIALI	7,23	9,43	34,55	35,00	28,60			52,80	1,30	39,87	18,70										
	PROGRESSIVE	±0,00	9,43	43,98	78,98	107,58	160,38	200,25	218,95														


STRADA	LIVELLETTA	L = 32,50 m	L = 28,70 m
	DISLIVELLO	$\Delta = 0,00$ cm	$\Delta = 30,00$ cm
	PENDENZA	p = 0,00‰	p = 10,45‰

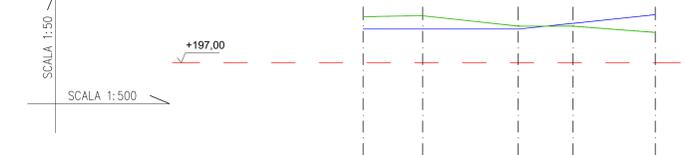


SEZIONI		I2	S15	S16	S17	S18	
STRADA	Quote	PROFILO ESISTENTE	+197,96	+197,98	+197,76	+197,76	+197,63
	Quote	PROFILO STRADA	+197,70	+197,70	+197,70	+197,82	+198,00
	Distanze	PARZIALI	12,50	20,00	11,50	17,20	
	PROGRESSIVE	±0,00	12,50	32,50	44,00	61,20	

Particolari costruttivi rete fognaria e impianti


Pozzetto sifonato monoblocco acque meteoriche  
[Scala 1:20]

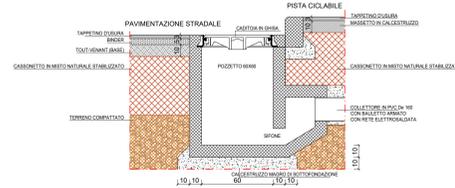


Griglia in ghisa  
[Scala 1:20]

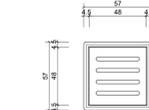


Trincea drenante acque meteoriche  
[Scala 1:20]

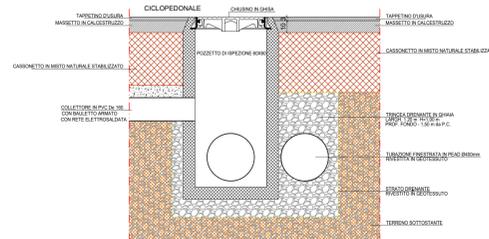


Sezione tipica strada  
[Scala 1:50]

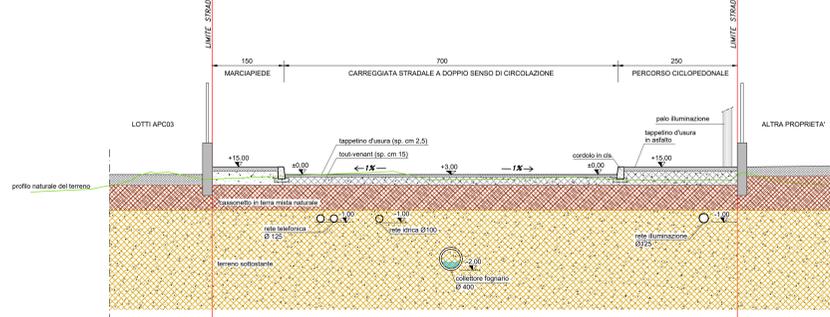


Cameretta d'ispezione fognatura stradale  
[Scala 1:20]

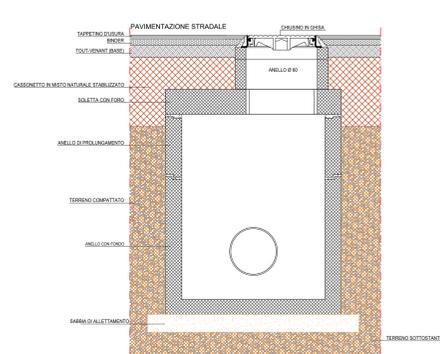

Pianta cameretta d'ispezione  
[Scala 1:20]

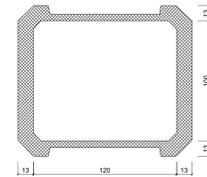

Particolare fondazione palo di illuminazione  
[Scala 1:20]

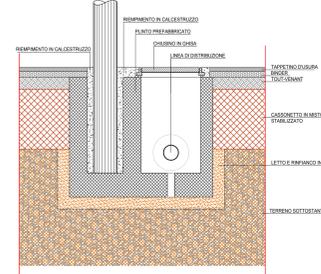

Particolare posa collettore acque meteoriche  
[Scala 1:20]

