




VISTA A-A  
SCALA 1:200

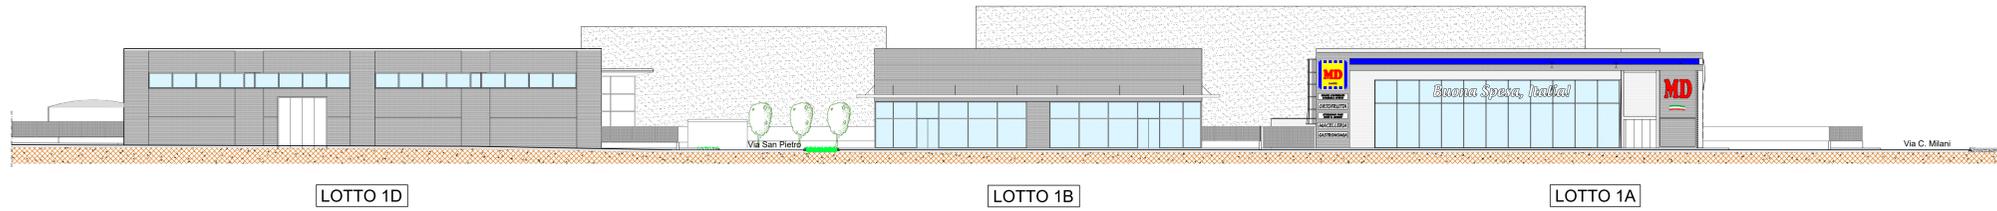


VISTA B-B  
SCALA 1:200

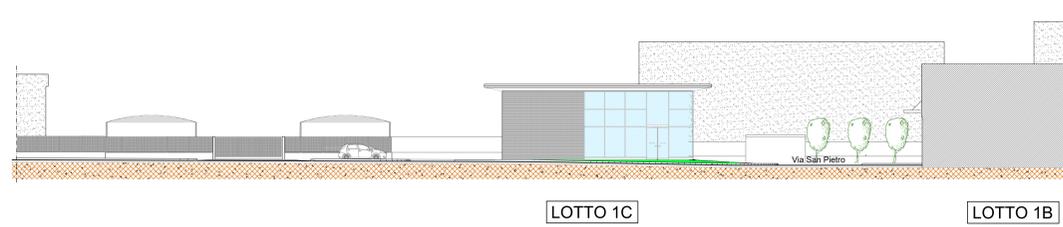


VISTA C-C  
SCALA 1:200

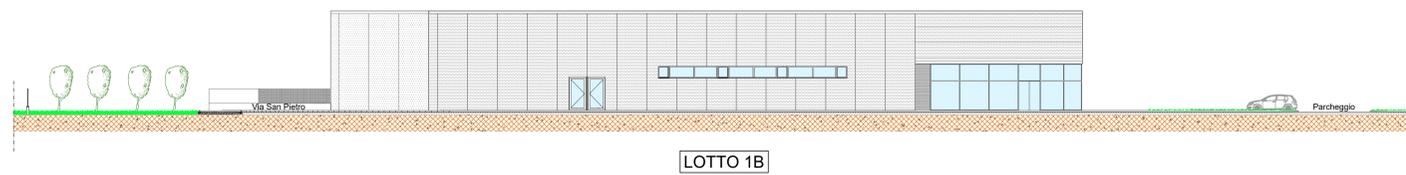


VISTA D-D  
SCALA 1:200

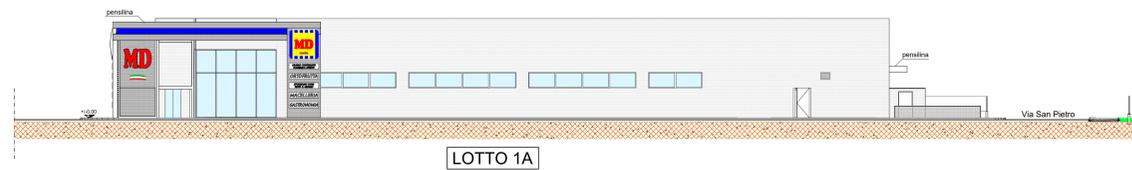

SEZIONE E-E  
SCALA 1:200

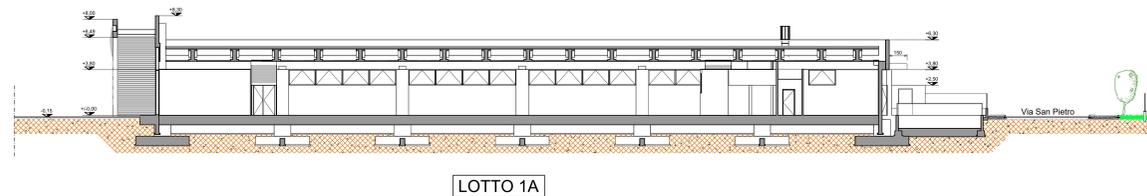

PLANIMETRIA DI RIFERIMENTO

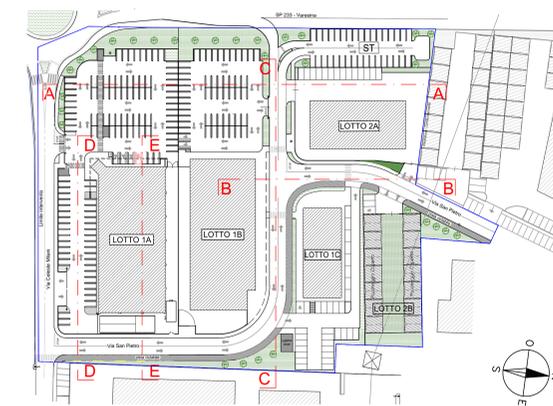

DESCRIZIONE SOMMARIAMENTE DEI MATERIALI	
STRUTTURE DEGLI EDIFICI	IN CLS PREFABBRICATO
MURATURE D'AMBITO	IN PANNELLI PREFABBRICATI
PARTI DI PARETI PERIMETRALI	IN VETRATE CONTINUE
FINITURE	IN LAMIERA METALLICA PREVERNICIATA
SERRAMENTI	IN ALLUMINIO

DATA	Aprile 2025	ES. N.	04PA	STUDIO TECNICO DOTT. ING. MARIO BIANCHI
PROGETTISTA	SCALA	1:200	VIA AI BOSCHI, 44 - 21040 ORIGGIO (VA) - TEL. 02 967 31 299 - CELL. 347 14 64 843	
PROGETTO	COMUNE DI ORIGGIO			
PROGETTO	PROGRAMMA INTEGRATO DI INTERVENTO COMPLETAMENTO APC 03			
PROGETTO	VIA SAN PIETRO			
PROGETTO	PROGETTO URBANISTICO ARCHITETTONICO			
PROGETTO	PROFILO ALTIMETRICO			
PROGETTO	PROGETTI E SEZIONE TIPICA			