


Particolari costruttivi Parcheggi asserviti ST1 - ST2 - ST3


Pozzetto sifonato monoblocco acque meteoriche

[Scala 1:20]

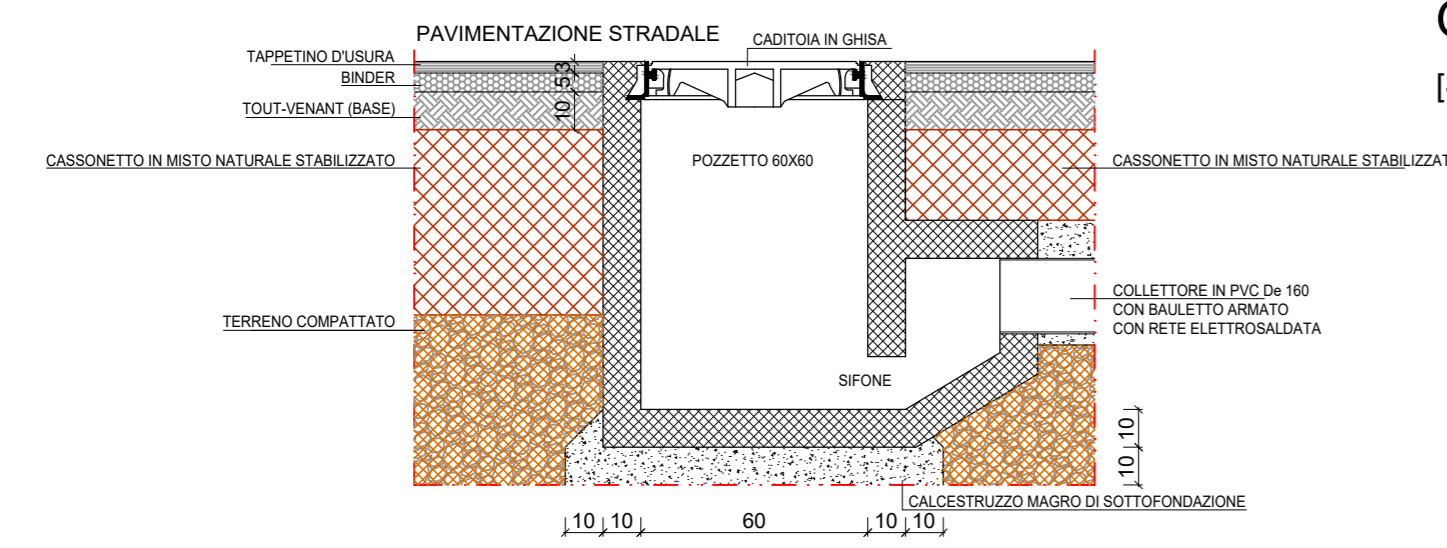


Griglia in ghisa

[Scala 1:20]

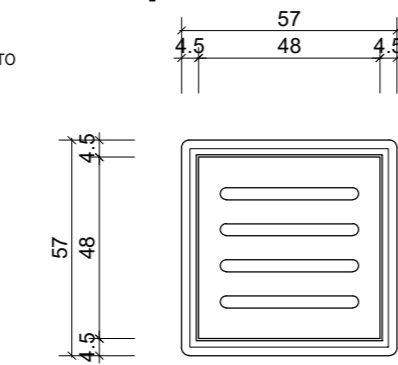


Particolare Pozzo Perdente

[Scala 1:40]

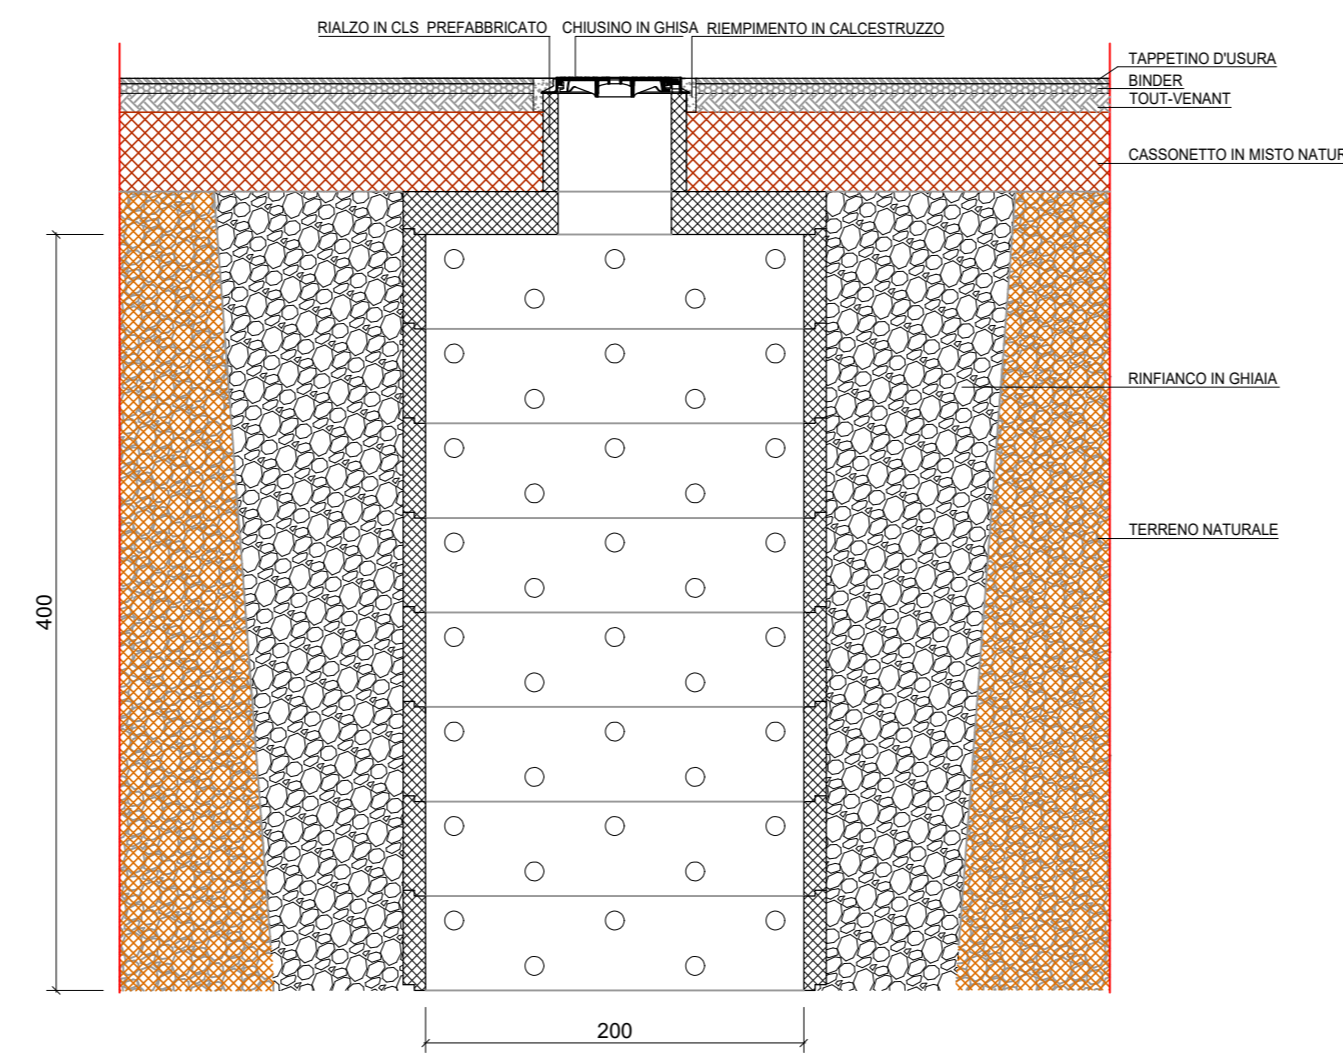


Particolare fondazione palo di illuminazione

[Scala 1:20]

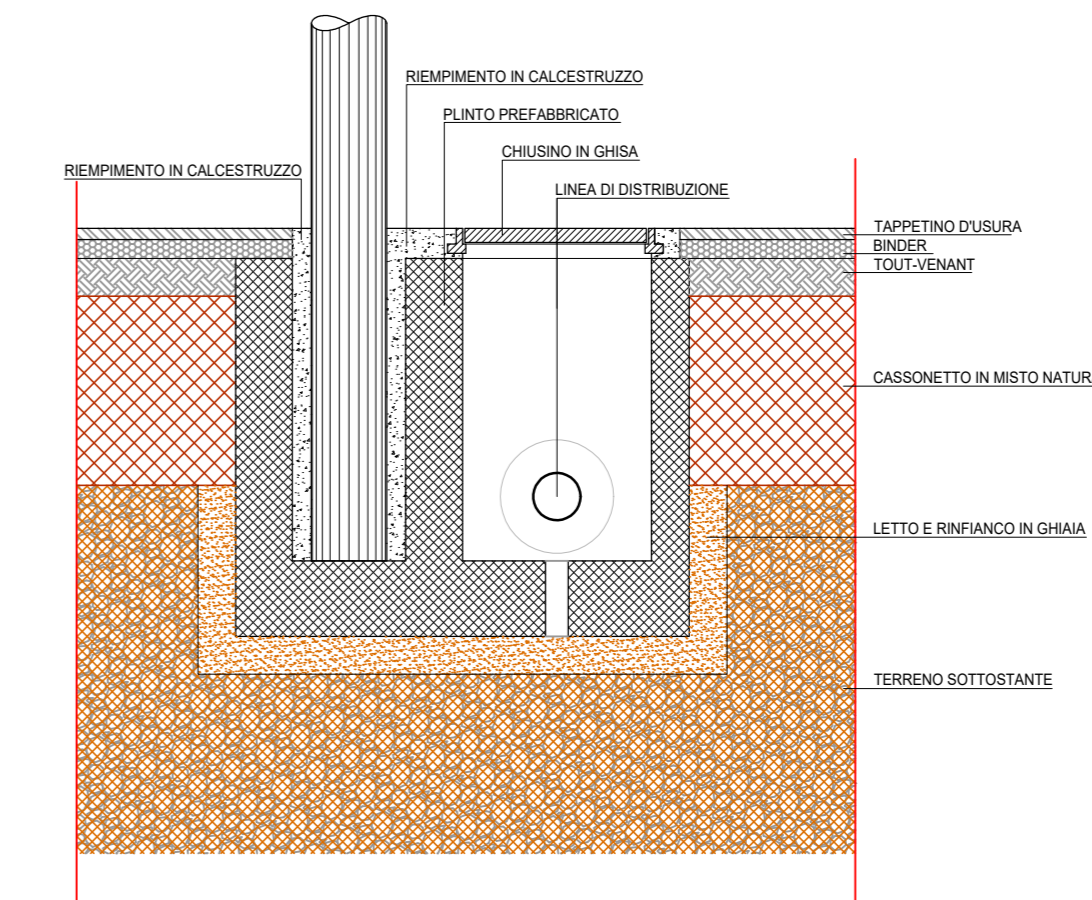


Disoleatore con filtro a coalescenza

[Scala 1:20]

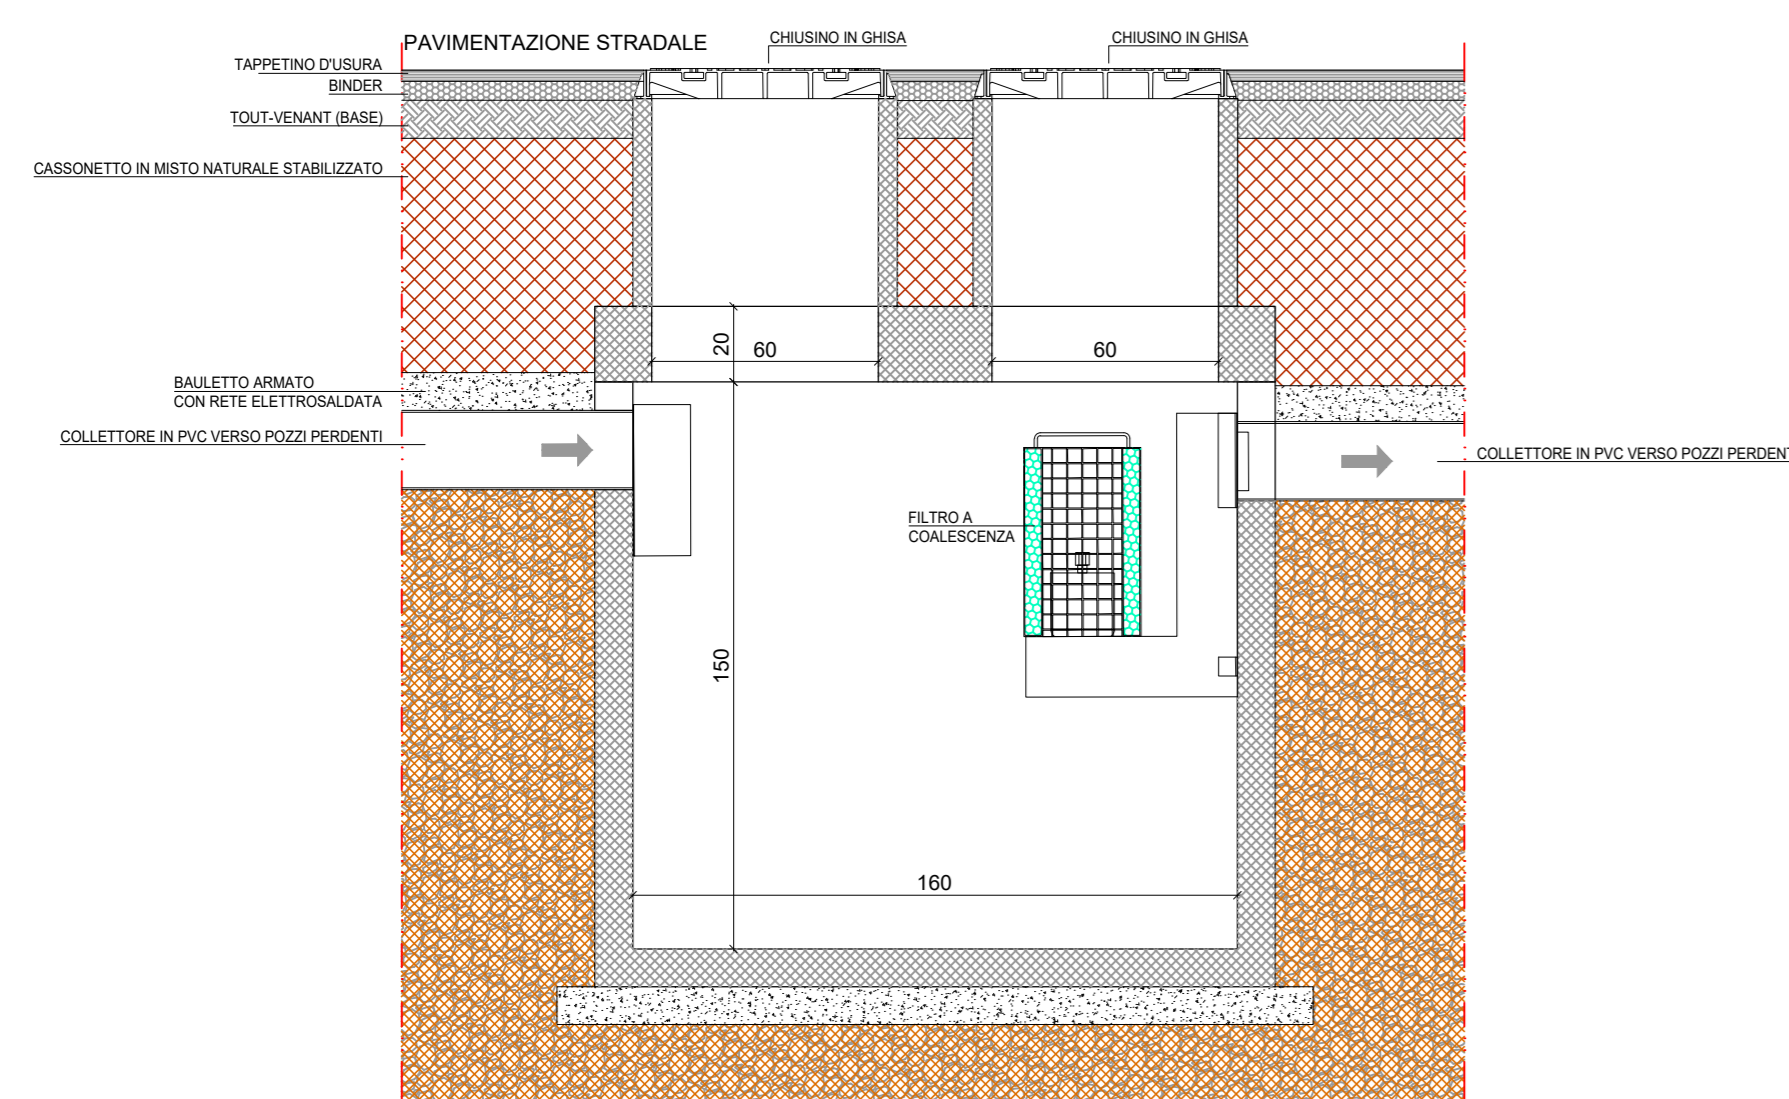


Pozzetto di sedimentazione e prelievo campioni

[Scala 1:20]

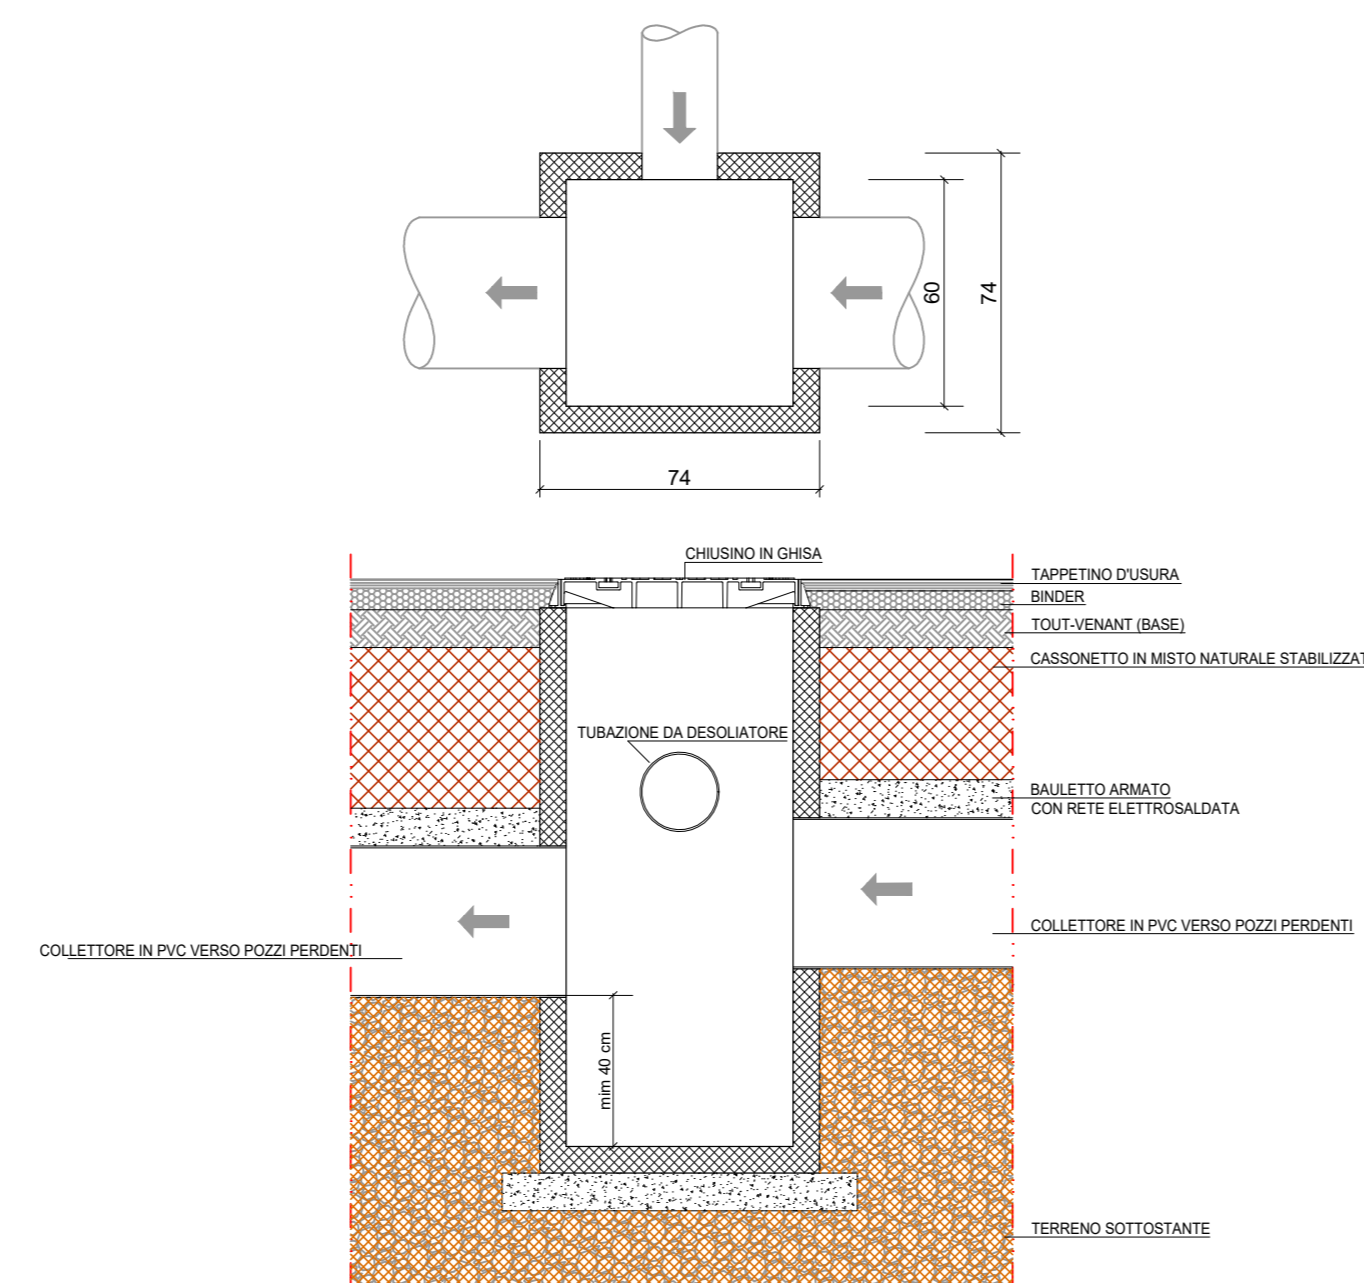

Pozzetto di derivazione/bypass

[Scala 1:20]

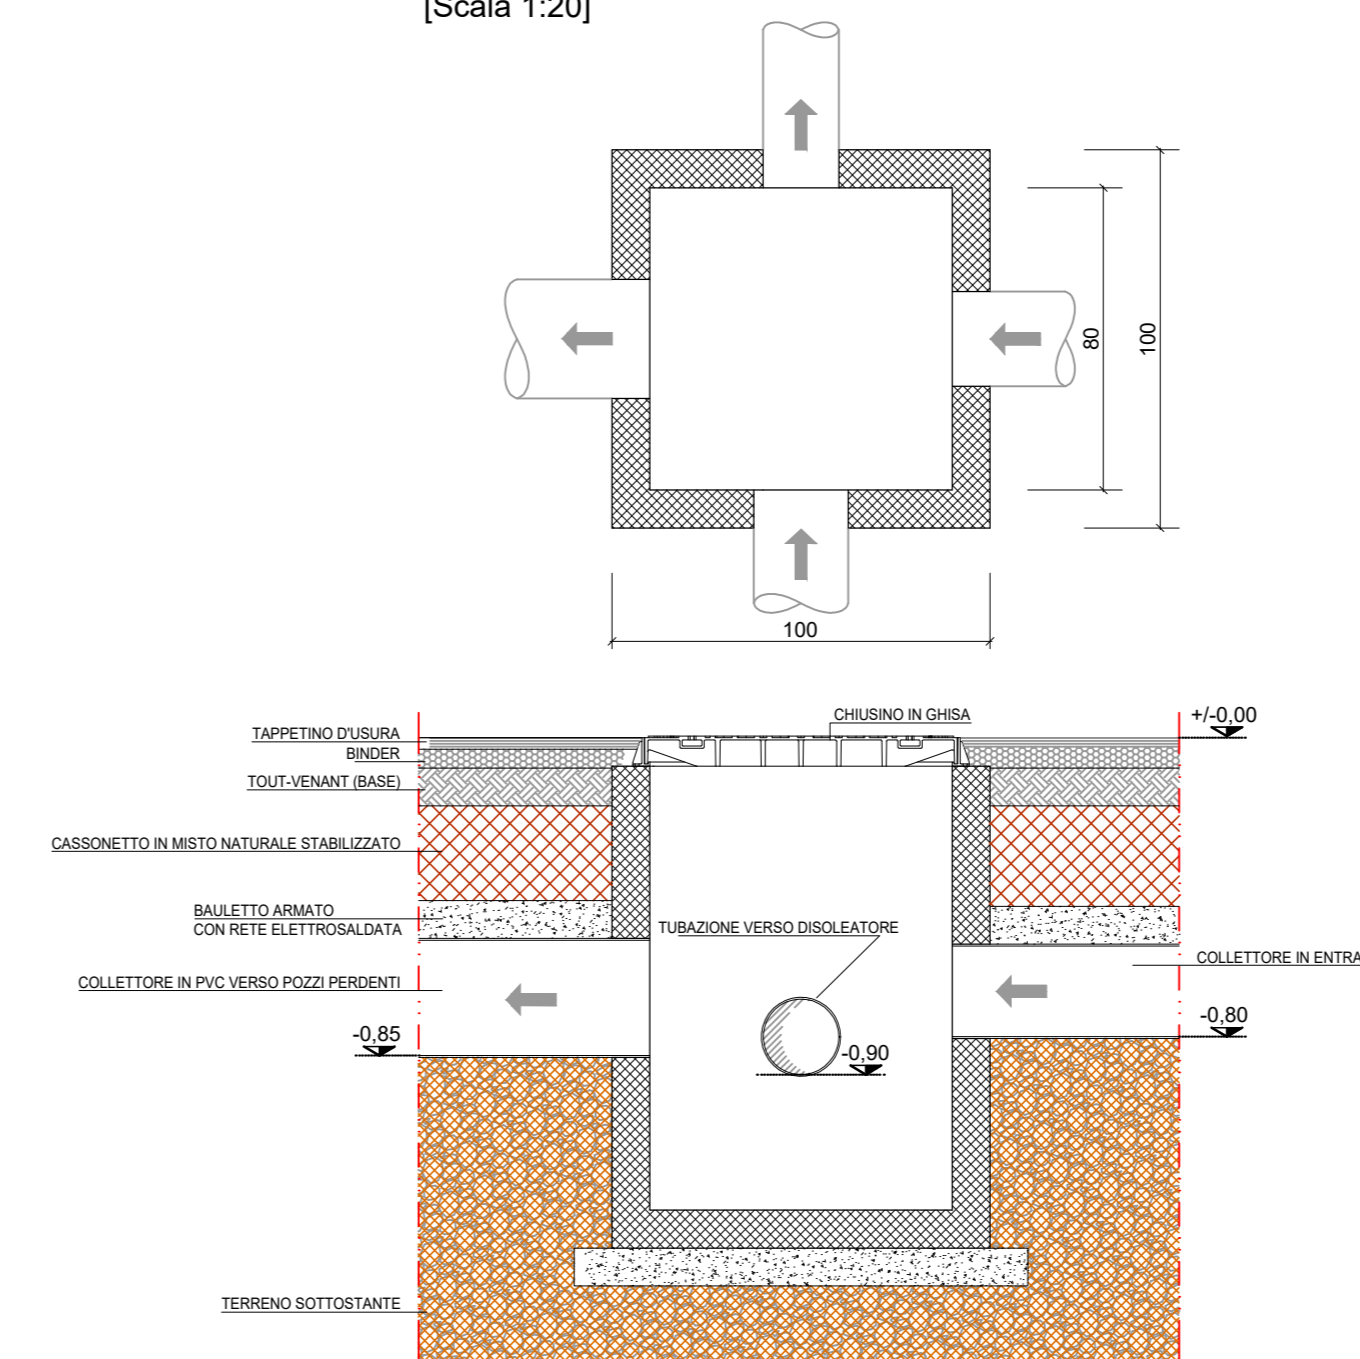

DATA: Aprile 2025	DIS. N. 06UR	STUDIO TECNICO DOTT. ING. MARIO BIANCHI
Aggiornamenti:	SCALA: 1:20	VIA AI BOSCHI, 44 - 21040 ORIGGIO (VA) - TEL. 02 967 31 299 - CELL. 347 14 64 843
PROGETTISTA: Dott. Ing. MARIO BIANCHI Via Ai Boschi n.44 - Origgio ALSO INGEGNERI VARESE N. 1971	PROGETTO: COMUNE DI ORIGGIO PROGRAMMA INTEGRATO DI INTERVENTO COMPLETAMENTO APC 03 VIA SAN PIETRO	
PROPRONTE - ATTUATORE: CONSORZIO APC 03 ORIGGIO Via Giustina Pista n.10 SARONNO -VA-	TITOLO: PROGETTO URBANISTICO ARCHITETTONICO PROGETTO DI MASSIMA DELLE OPERE DI URBANIZZAZIONE PARTICOLARI COSTRUTTIVI PARCHeggi ASSERVITI ST01 - ST02 - ST03	