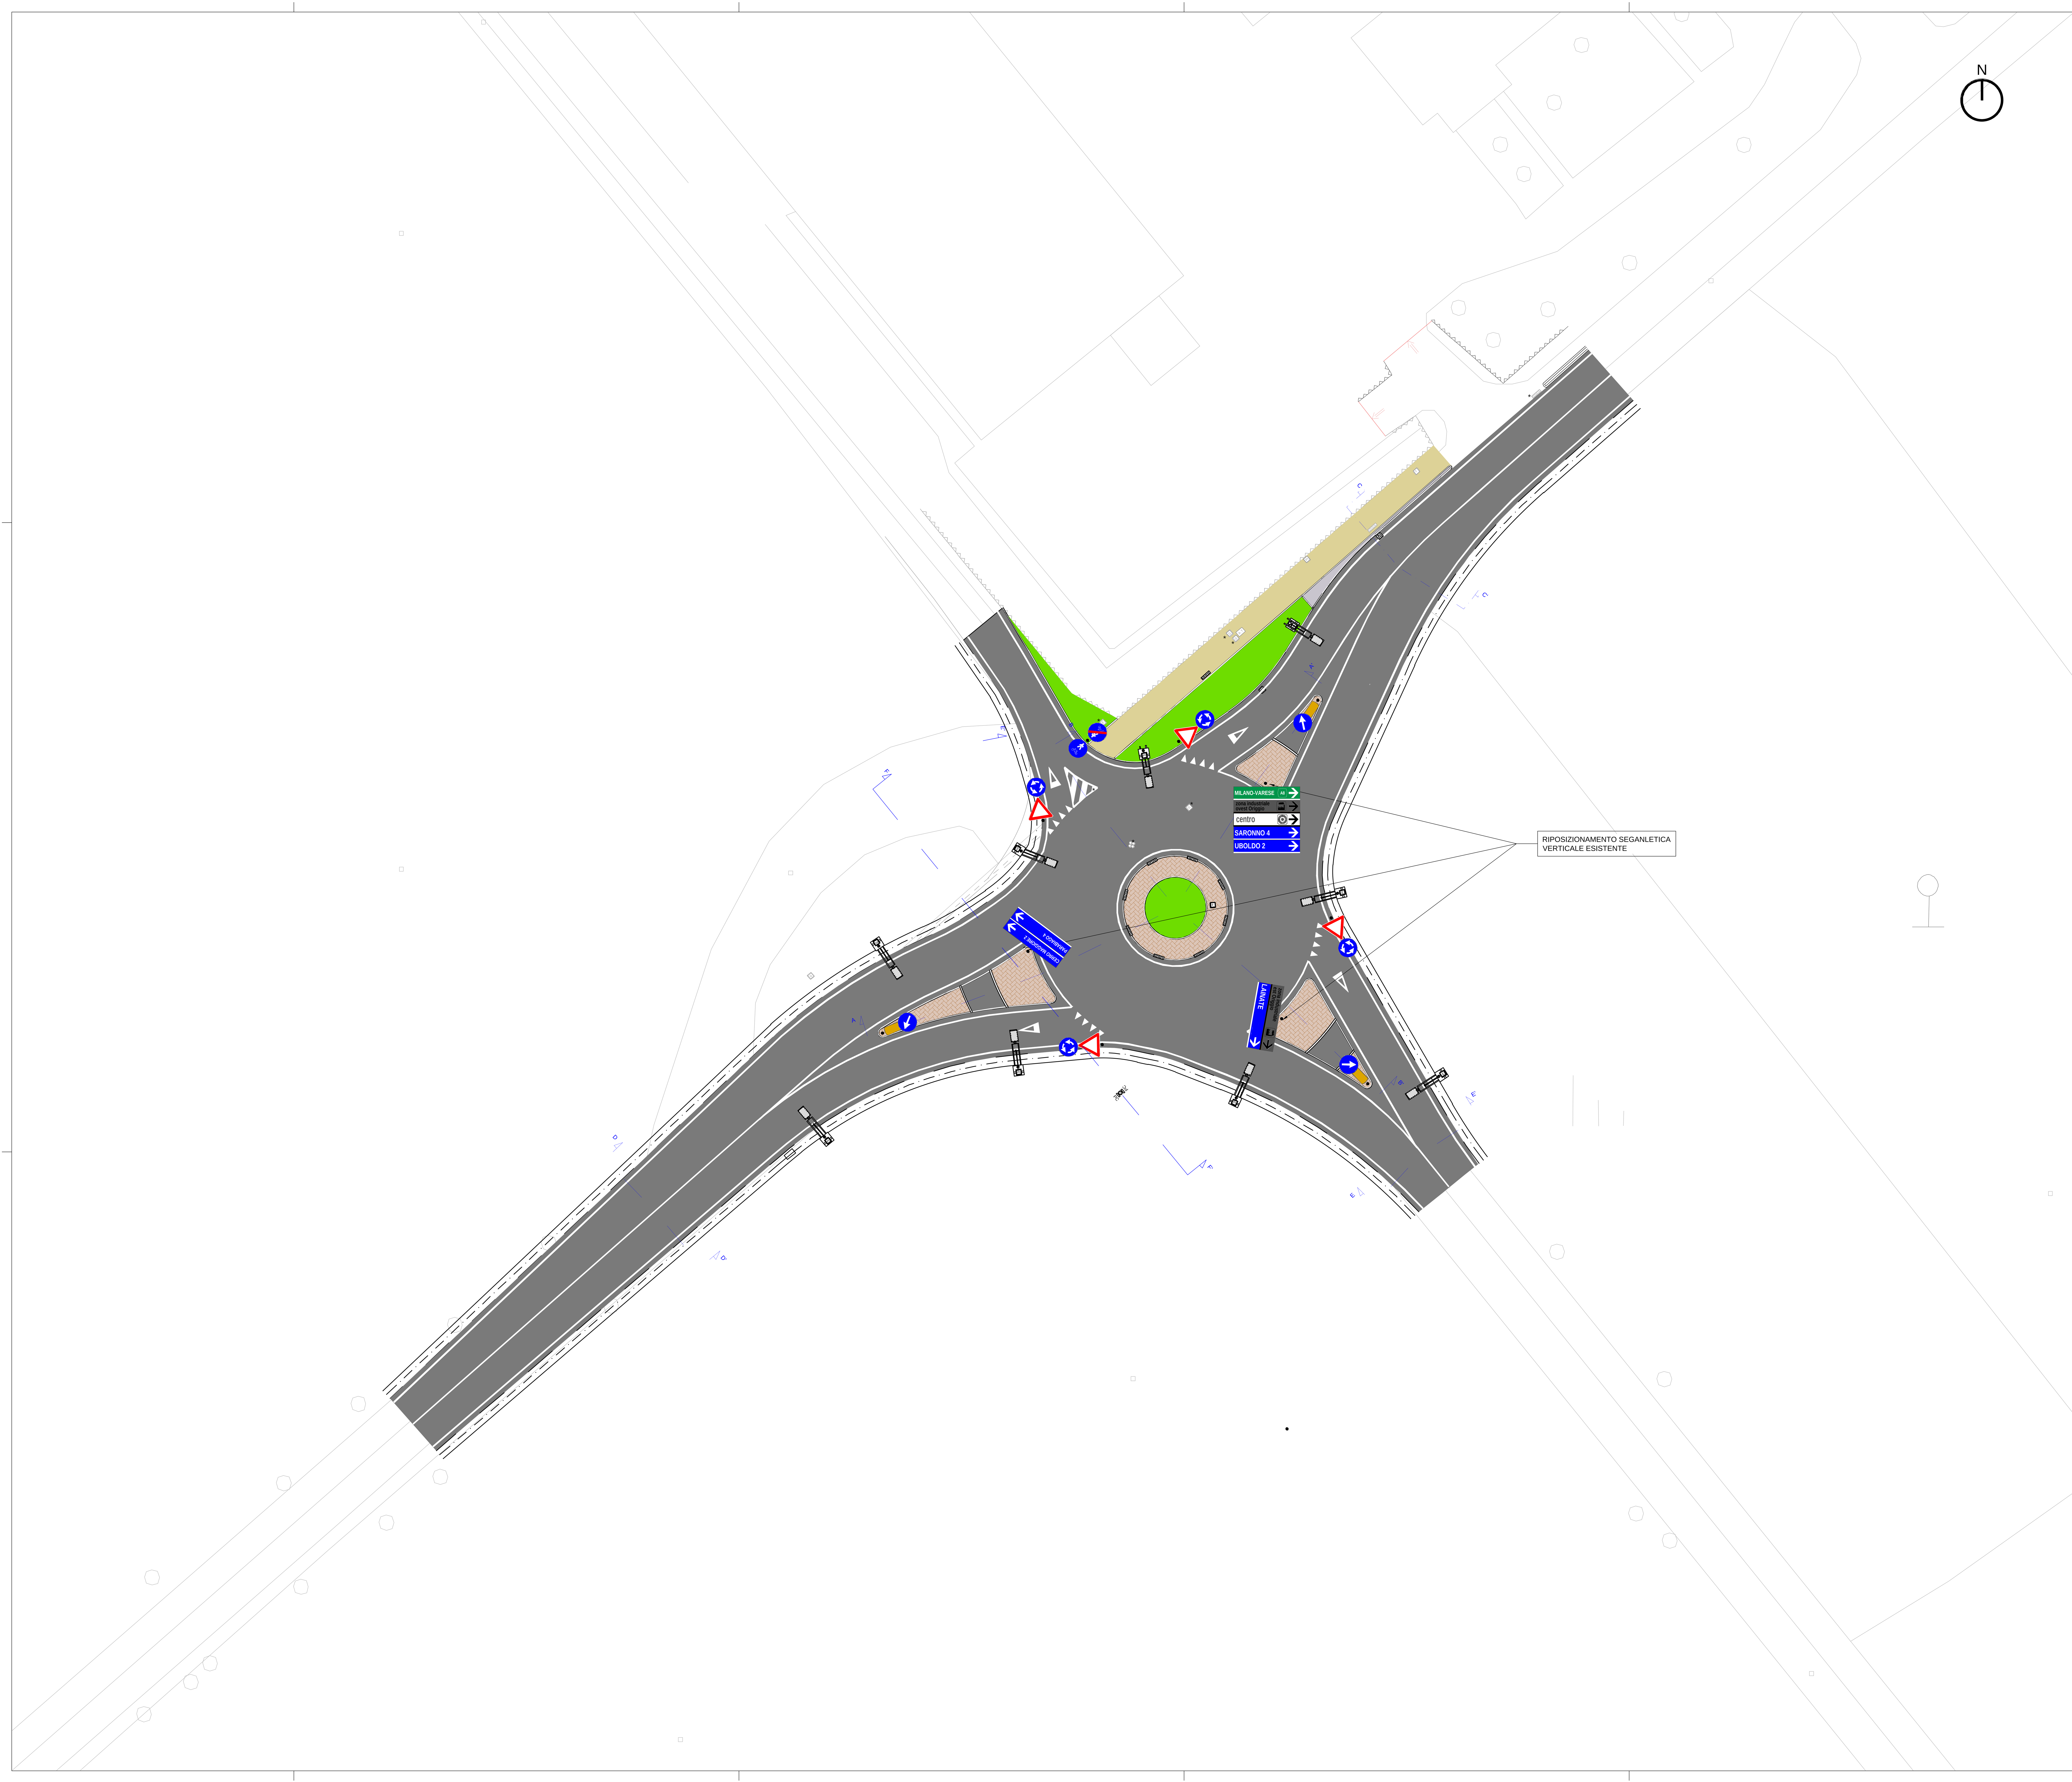

Legenda

stato di fatto		progetto
	Stazione	
	Chiodo	
	Battuta	
	Accesso pedonale	
	Accesso carraio	
	Caditoia	
	Griglia raccolta acque	
	Chiusino elettrico	
	Chiusino telefonico	
	Chiusino generico	
	Saracinesca acqua	
	Chiusino pubblica illuminazione	
	Saracinesca gas	
	Sfiato gas	
	Armadio semaforico	
	Armadio telefonico	
	Armadio elettrico	
	Protezione catodica	
	Palo linea aerea	
	Plinto illuminazione pubblica prefabbricato	
	Punto luce a sbraccio singolo	
	Cordolo in calcestruzzo	
	Recinzione	
	Segnaletica orizzontale	
	Limite bitumato	
	Ciglio strada	
	Fosso di guardia / canale	
	Verde	
	Pavimentazione isole spartitraffico in autobloccanti	
	Pavimentazione stradale in conglomerato bituminoso	
	Pavimentazione pista ciclopedonale in conglomerato bituminoso	
	Riempimento in calcestruzzo	

ENGINEERING SERVICE SRL

REALIZZAZIONE NUOVA ROTATORIA LUNGO VIA PER CANTALUPO - COMUNE DI ORIGGIO (VA)

PROGETTO DEFINITIVO / ESECUTIVO

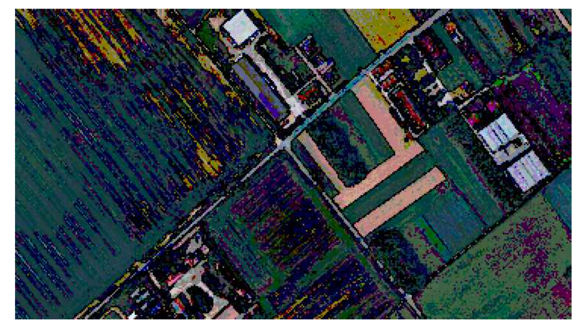

Progettazione

.\loghi\Logo TAUengineering_300.png

Certificato UNI EN ISO 9001
n° 24163/01/S
emesso da RINA Services SpA

associato

Direzione tecnica

.\Timbri e Firme\T_Ordine Morini.jpg

TAU Engineering s.r.l.
p.iva e c.f. 11045890966

t. +39 02 26417244

via Privata Oslavia 18/7
20134 Milano

tecnico@tauengineering.net
tau@pec.tauengineering.net
www.tauengineering.net

n° elaborato

2.4

commessa	fase	livello	tipo	prog	rev	scala
3957	PRO	DE	PL	02	B	**1:200**

oggetto

MATERIALI E SEGNALETICA

rev	data	autore	verifica	approvazione
A	20.09.2021	Valentina Zangirolami	Marco Salvadori	Giorgio Morini
B	04.11.2021	Valentina Zangirolami	Marco Salvadori	Giorgio Morini

La proprietà intellettuale di questo documento è riservata alla società TAU Engineering srl ai sensi di legge. Il presente documento non può pertanto essere utilizzato per alcun scopo eccetto quello per il quale è stato realizzato e fornito senza l'autorizzazione scritta di TAU Engineering srl né venire comunicato a terzi o riprodotto. La società proprietaria tutela i propri diritti a rigore di legge.