



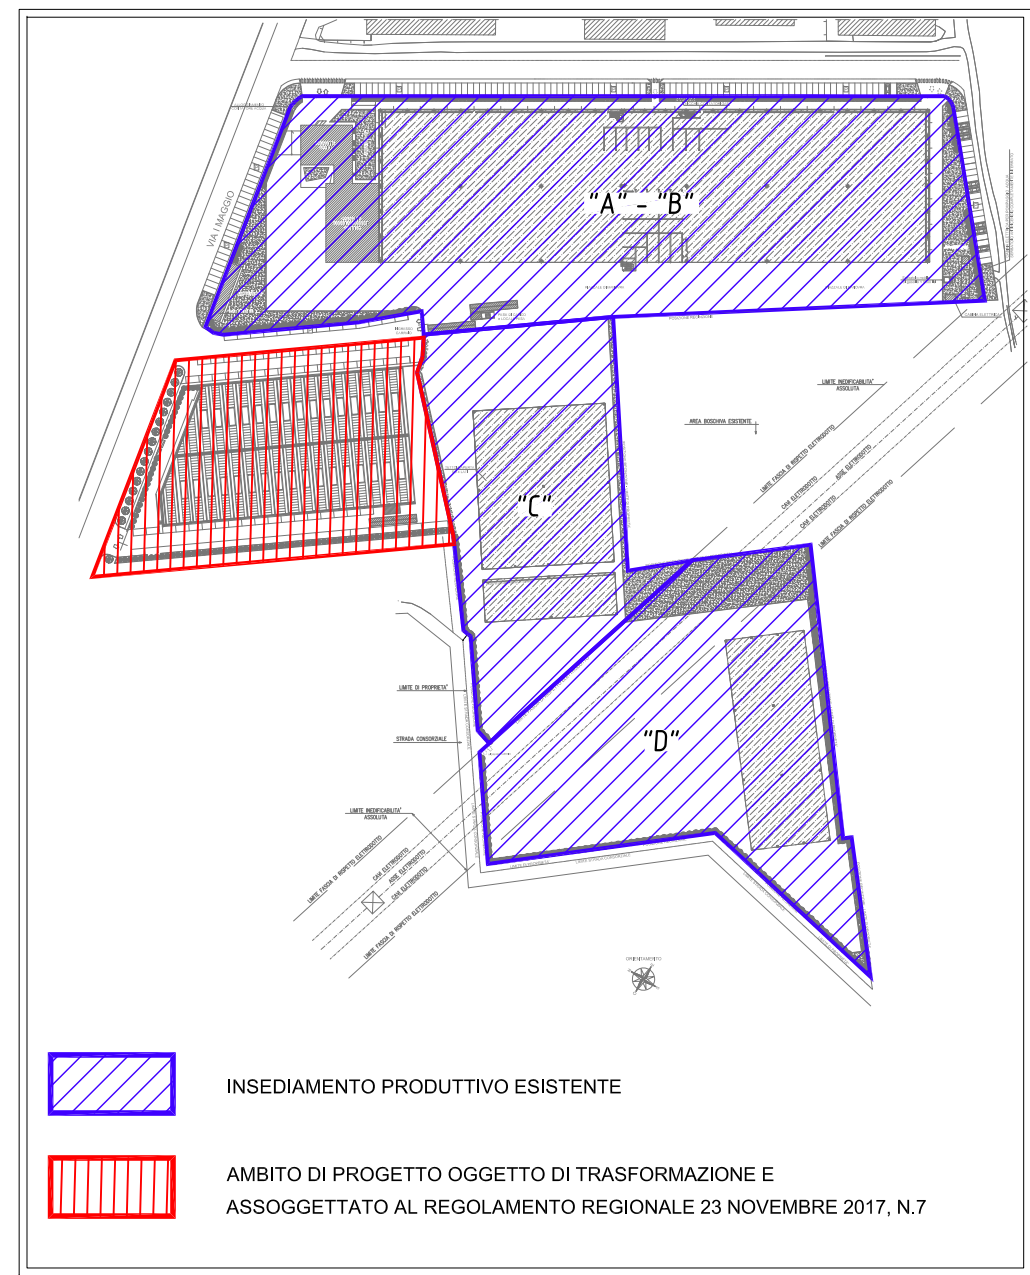

- LEGENDA**
- PERIMETRO AMBITO OGGETTO DI TRASFORMAZIONE URBANISTICO-EDILIZIA
 - PERIMETRO INSEDIAMENTO PRODUTTIVO ESISTENTE
 - AREA ESTERNA ALL'AMBITO DI TRASFORMAZIONE ASSOGGETTATA AL R.R. N. 7 DEL 23 NOV. 2007
 - TUBAZIONE ACQUE METEORICHE (Sup. scoperte NON assoggettate al R.R. n.4 / 2006)
 - TUBAZIONE ACQUE METEORICHE PIAZZALI (Sup. scoperte impermeabili assoggettate al R.R. n.4 / 2006)
 - TUBAZIONE IN PRESSIONE ACQUE METEORICHE PIAZZALI
 - TUBAZIONE ACQUE REFLUE DOMESTICHE
 - TUBAZIONE IN PRESSIONE ACQUE REFLUE DOMESTICHE
 - TUBAZIONE ACQUE METEORICHE COPERTURE
 - COLONNA PLUVIALE ACQUE METEORICHE COPERTURA

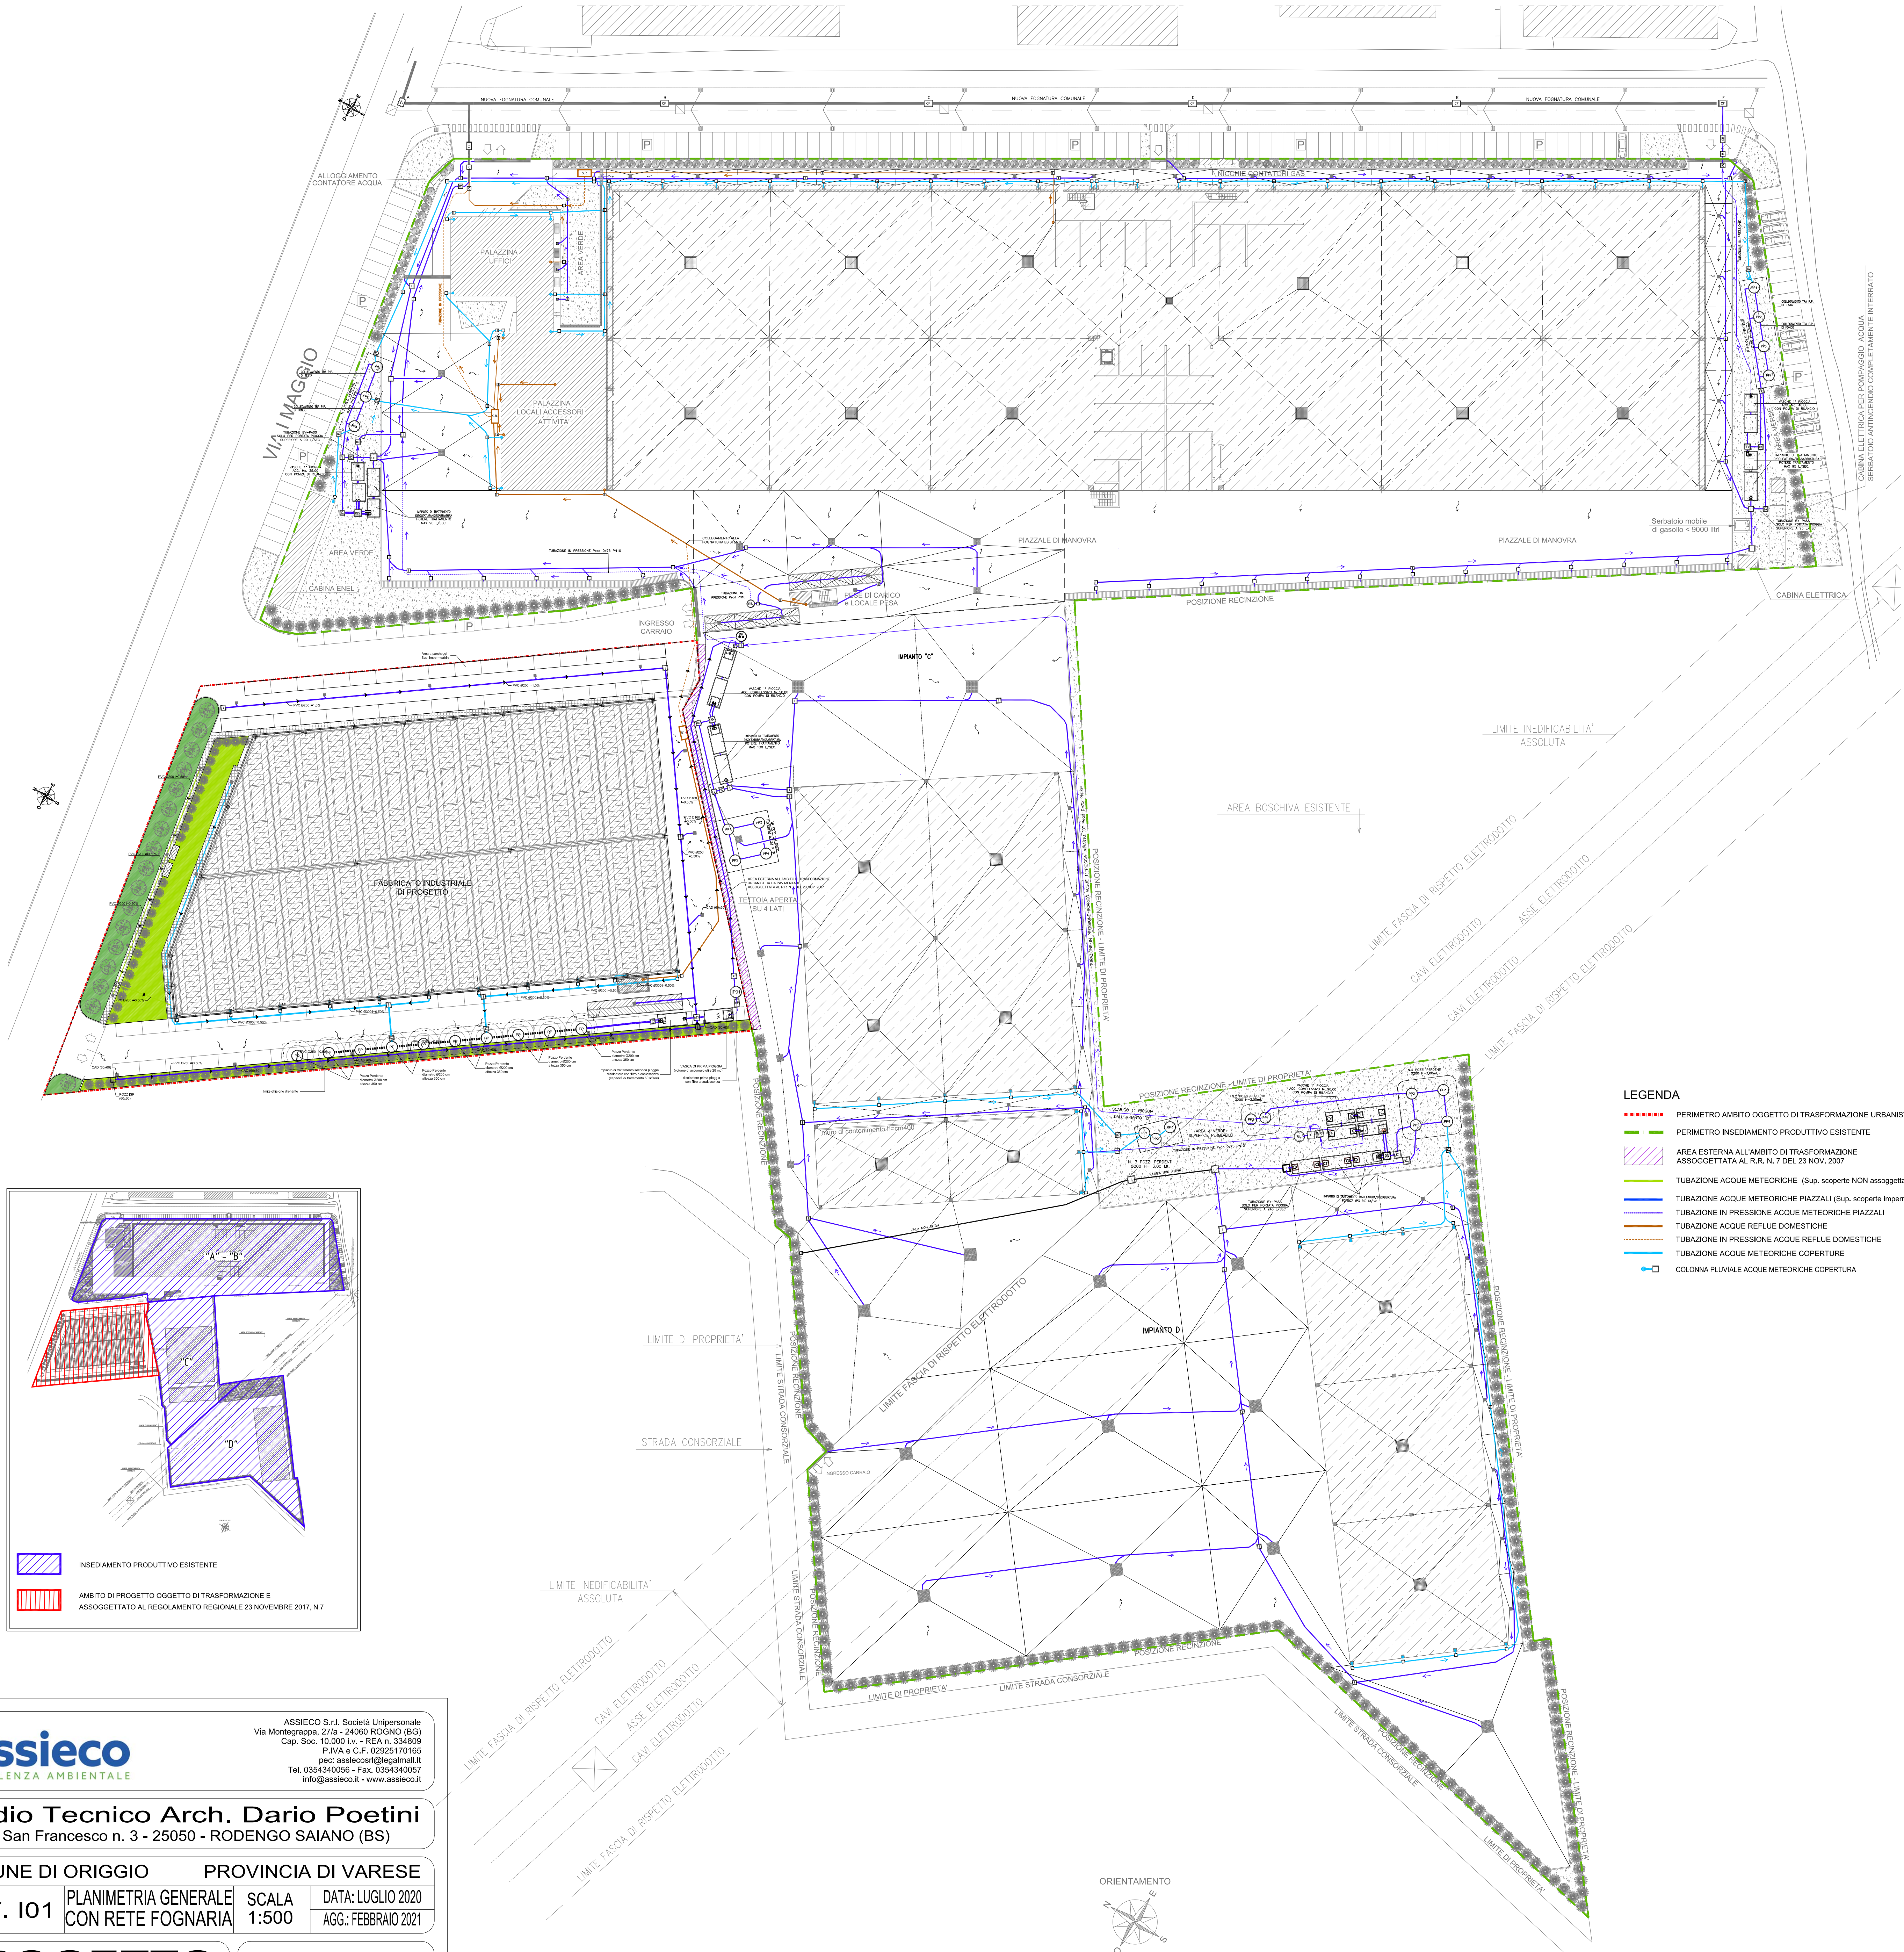

ASSIECO S.r.l. Società Unipersonale
Via Montegrappa, 27/a - 24060 ROGNO (BG)
Cap. Soc. 10.000 Lv. - REA n. 334809
P.IVA e C.F. 02926170165
pec: assieco@assieco.it
Tel. 0354340056 - Fax. 0354340057
info@assieco.it - www.assieco.it

Studio Tecnico Arch. Dario Poetini
Via San Francesco n. 3 - 25050 - RODENGO SAIANO (BS)

COMUNE DI ORIGGIO PROVINCIA DI VARESE
TAV. 101 PLANIMETRIA GENERALE CON RETE FOGNARIA
SCALA 1:500
DATA: LUGLIO 2020
AGG.: FEBBRAIO 2021

PROGETTO

OGGETTO
PROGETTO DI INVARIANZA IDRAULICA E IDROGEOLOGICA AI SENSI DELL'ART. 10 DEL REGOLAMENTO REGIONALE 23 NOVEMBRE 2017, N.7

COMMITTENTI
EUROVETRO SRL
Via Cadorna 5
22100 COMO (CO)
ECOLOGIA 2000 SRL
Via Cadorna 5
22100 COMO (CO)

IL COMMITTENTE
(documento firmato digitalmente)

IL TECNICO
(documento firmato digitalmente)

