



Planimetria Piano Terra

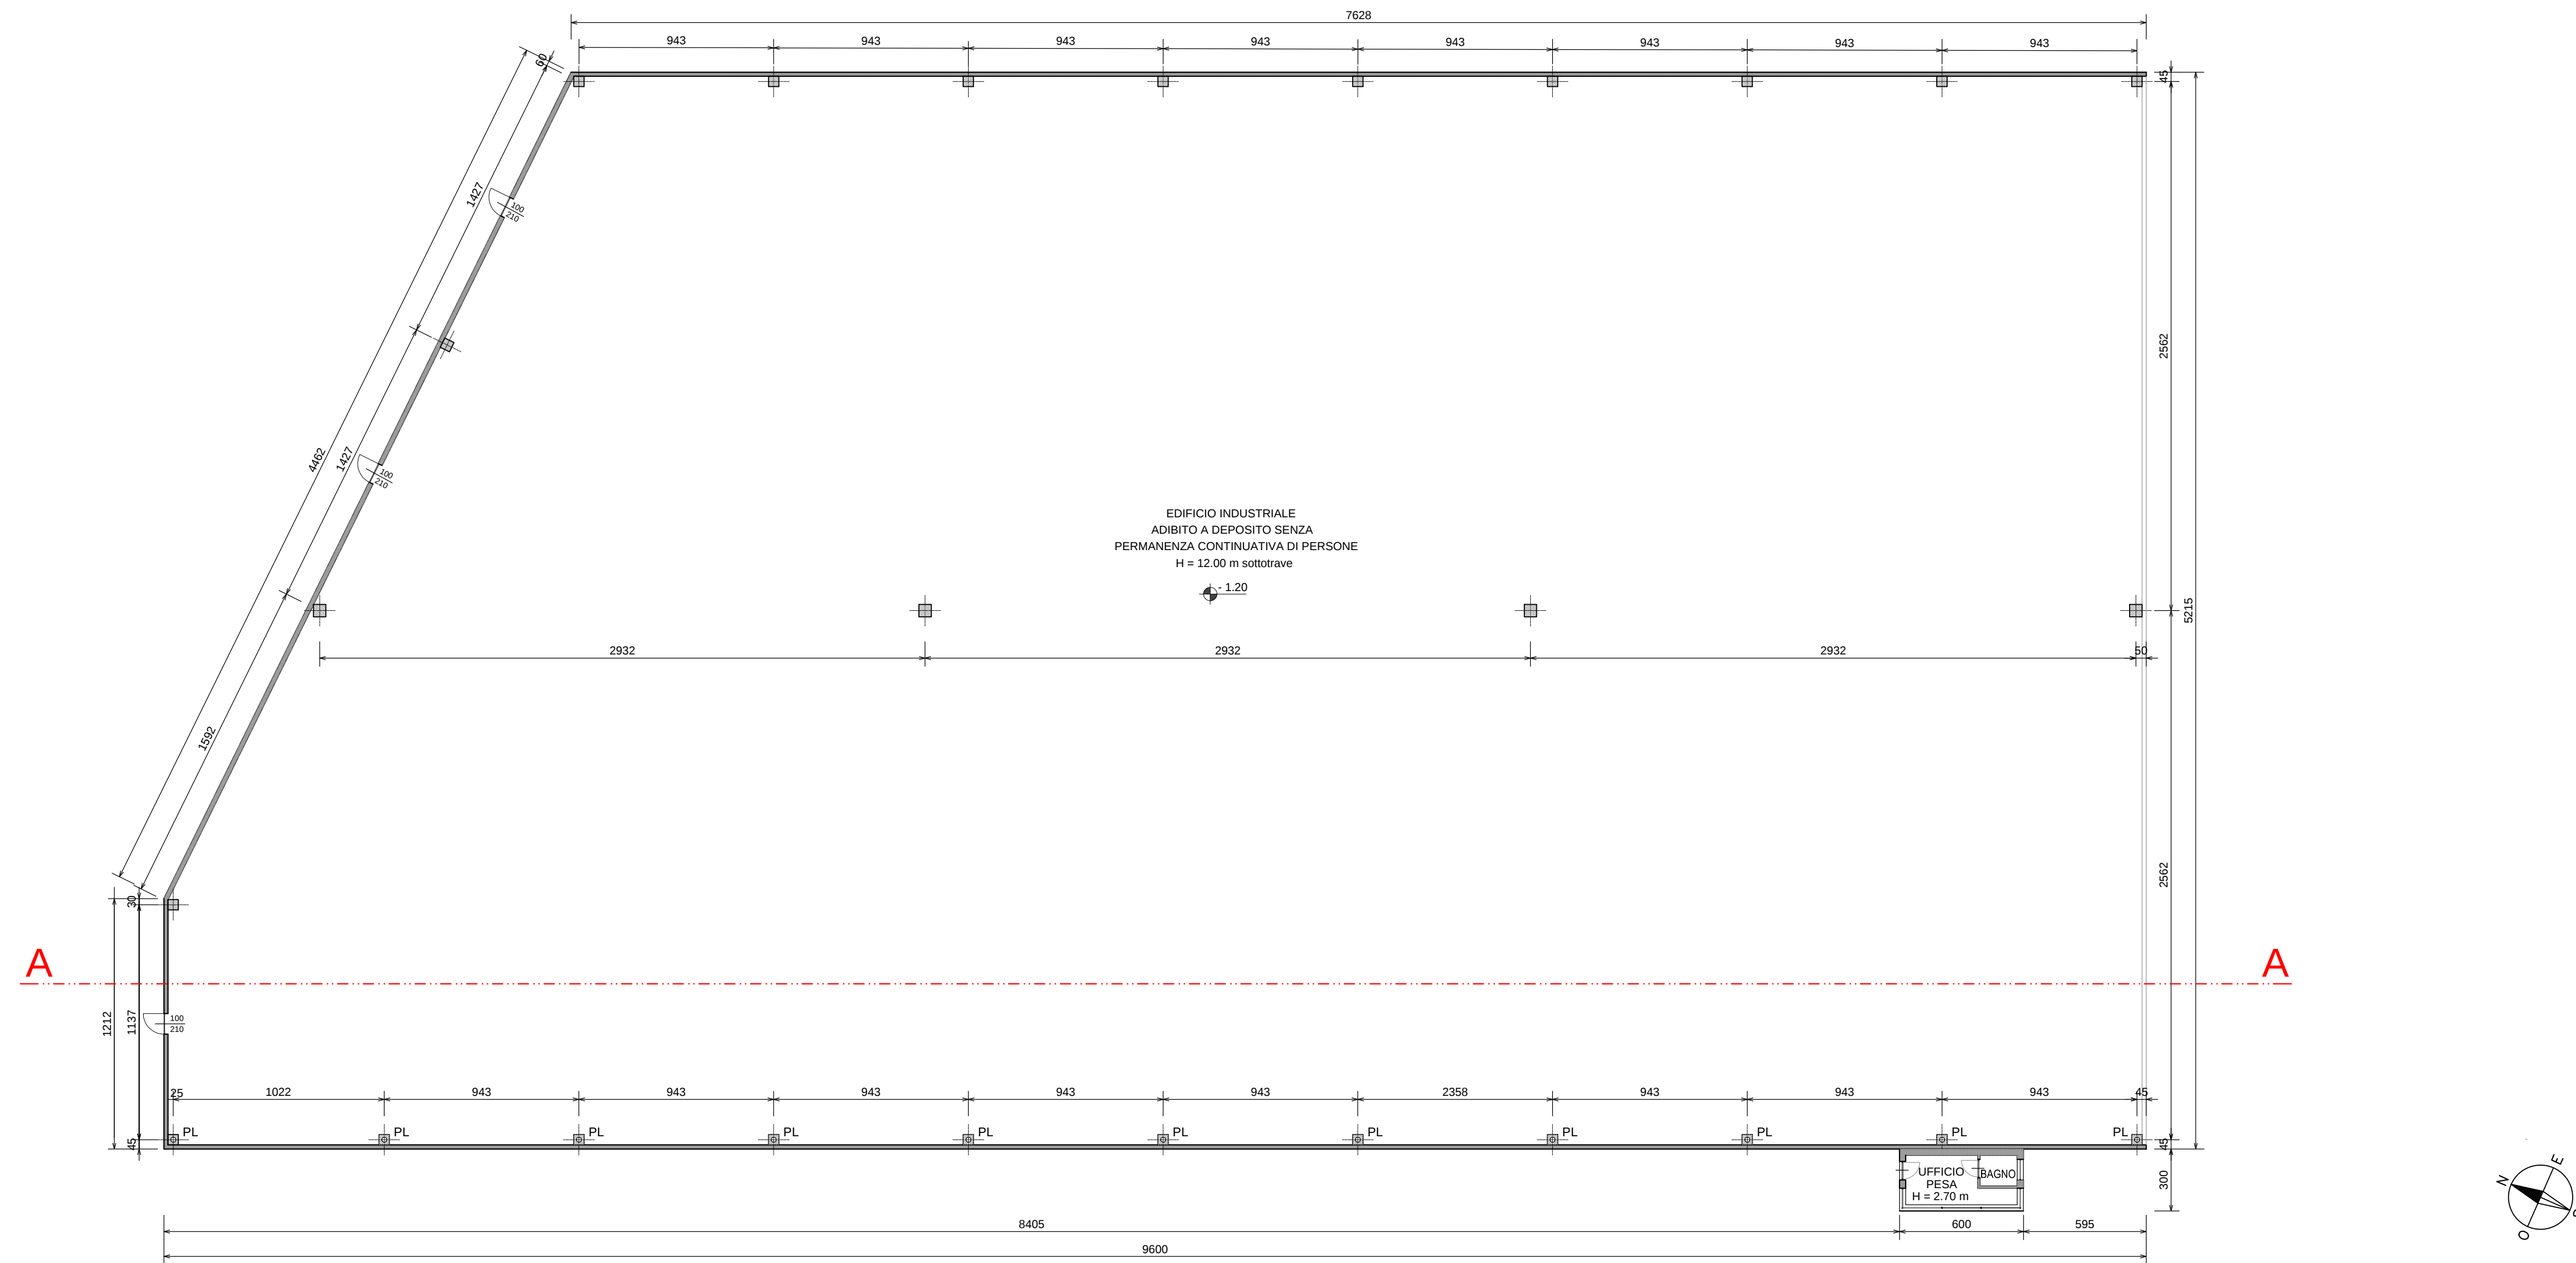


Particolari ufficio pesa

Verifica rapporti aeroilluminanti

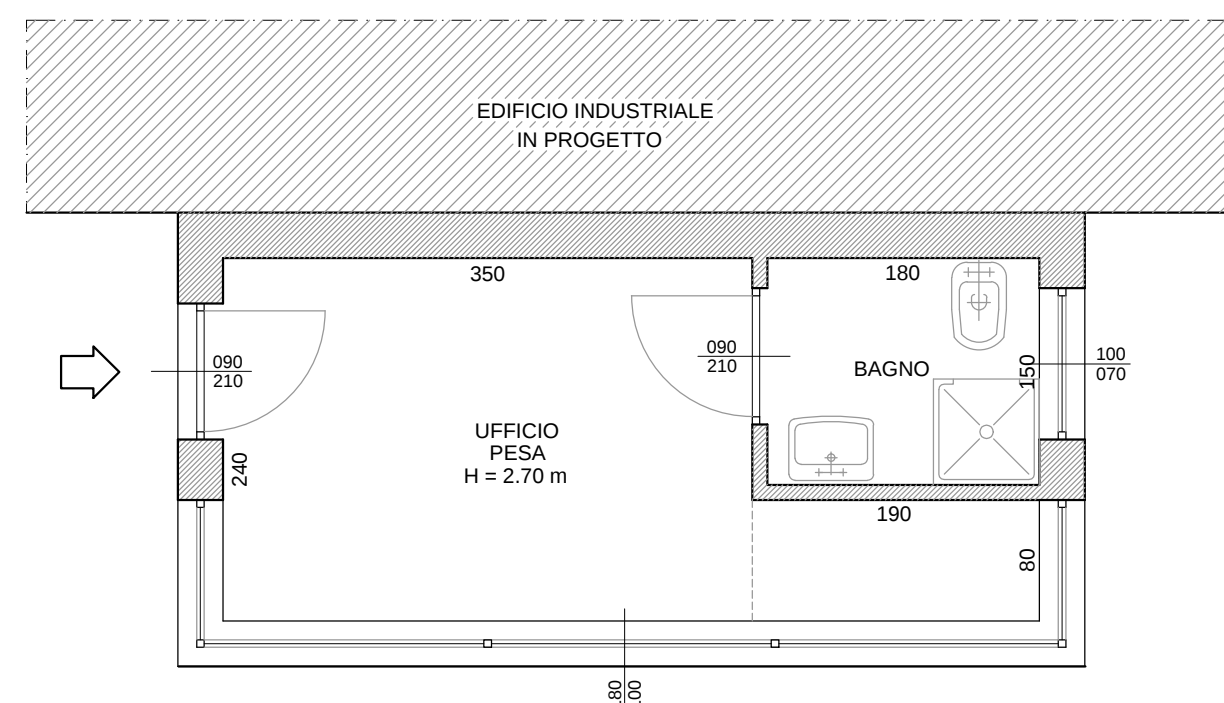


Ufficio Pesa		
Ufficio	Superficie calpestabile	$(3,50 \times 2,40) + (1,90 \times 0,80) = 9,92 \text{ mq}$
	Superficie aeroluminante	$1,80 \times 1,00 = 1,80 \text{ mq} \times 8 = 14,40 \text{ mq} > 9,92 \text{ mq}$ VERIFICATO
Bagno	Superficie calpestabile	$1,80 \times 1,50 = 2,70 \text{ mq}$
	Superficie aeroluminante	$1,00 \times 0,70 = 0,70 \text{ mq} > 0,50 \text{ mq}$ VERIFICATO


Schema superamento barriere architettoniche ai sensi L. 13/89, DM 236/89 - accessibilità

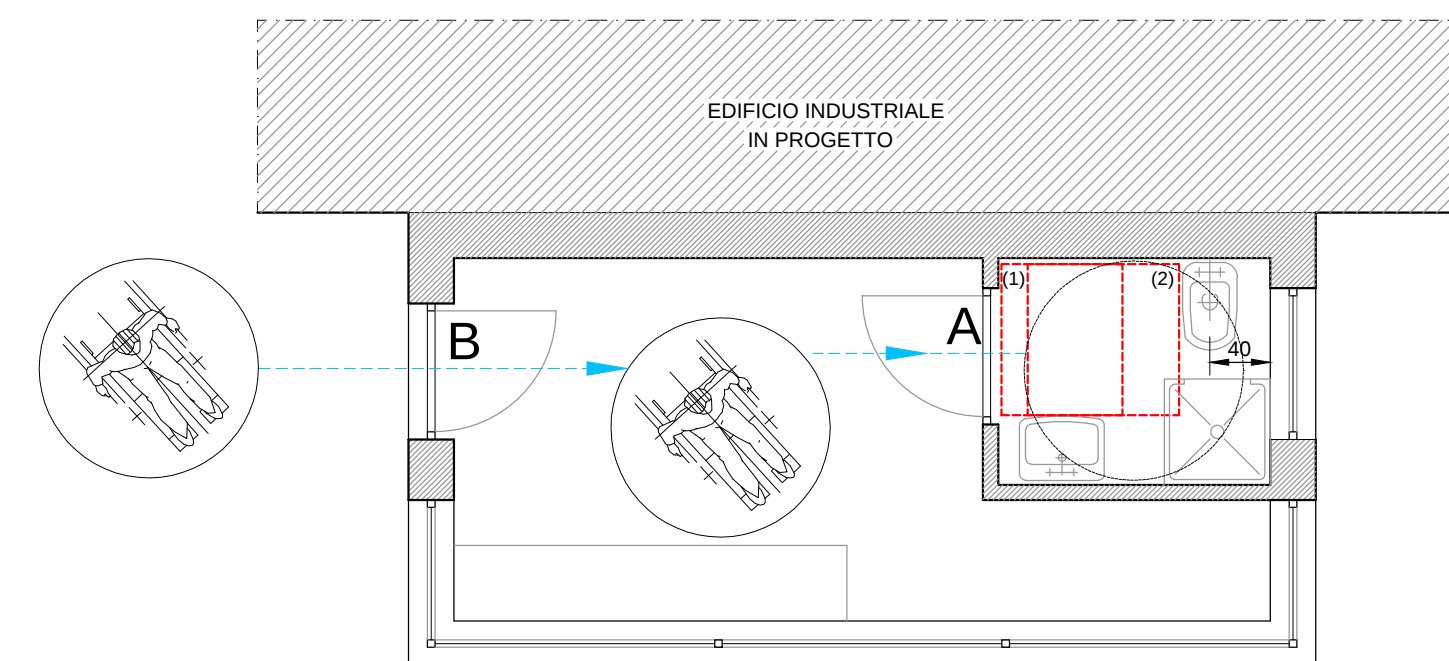


Legenda schema superamento
barriere architettoniche - accessibilità

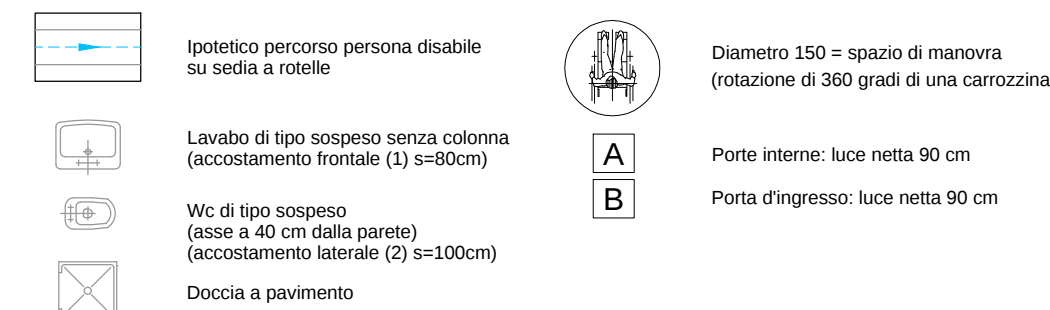


Posizionamento sanitari e accessori

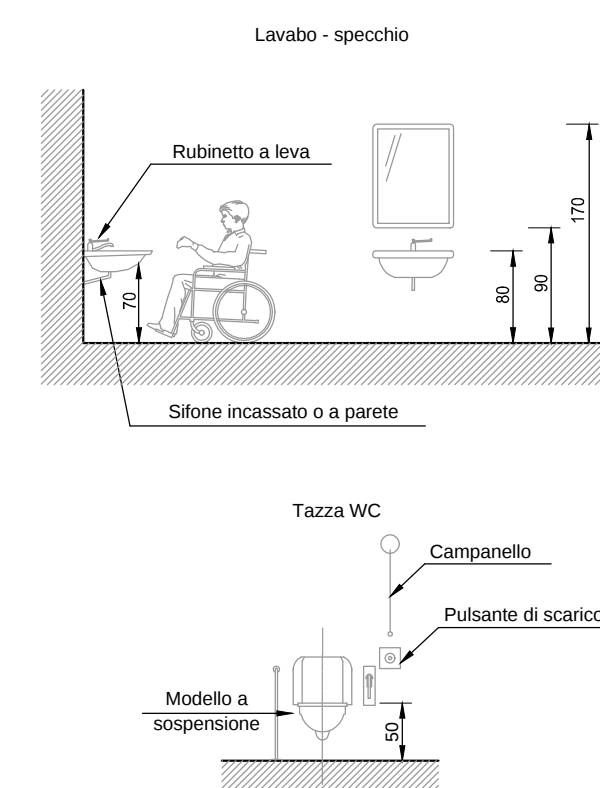

Planimetria Generale

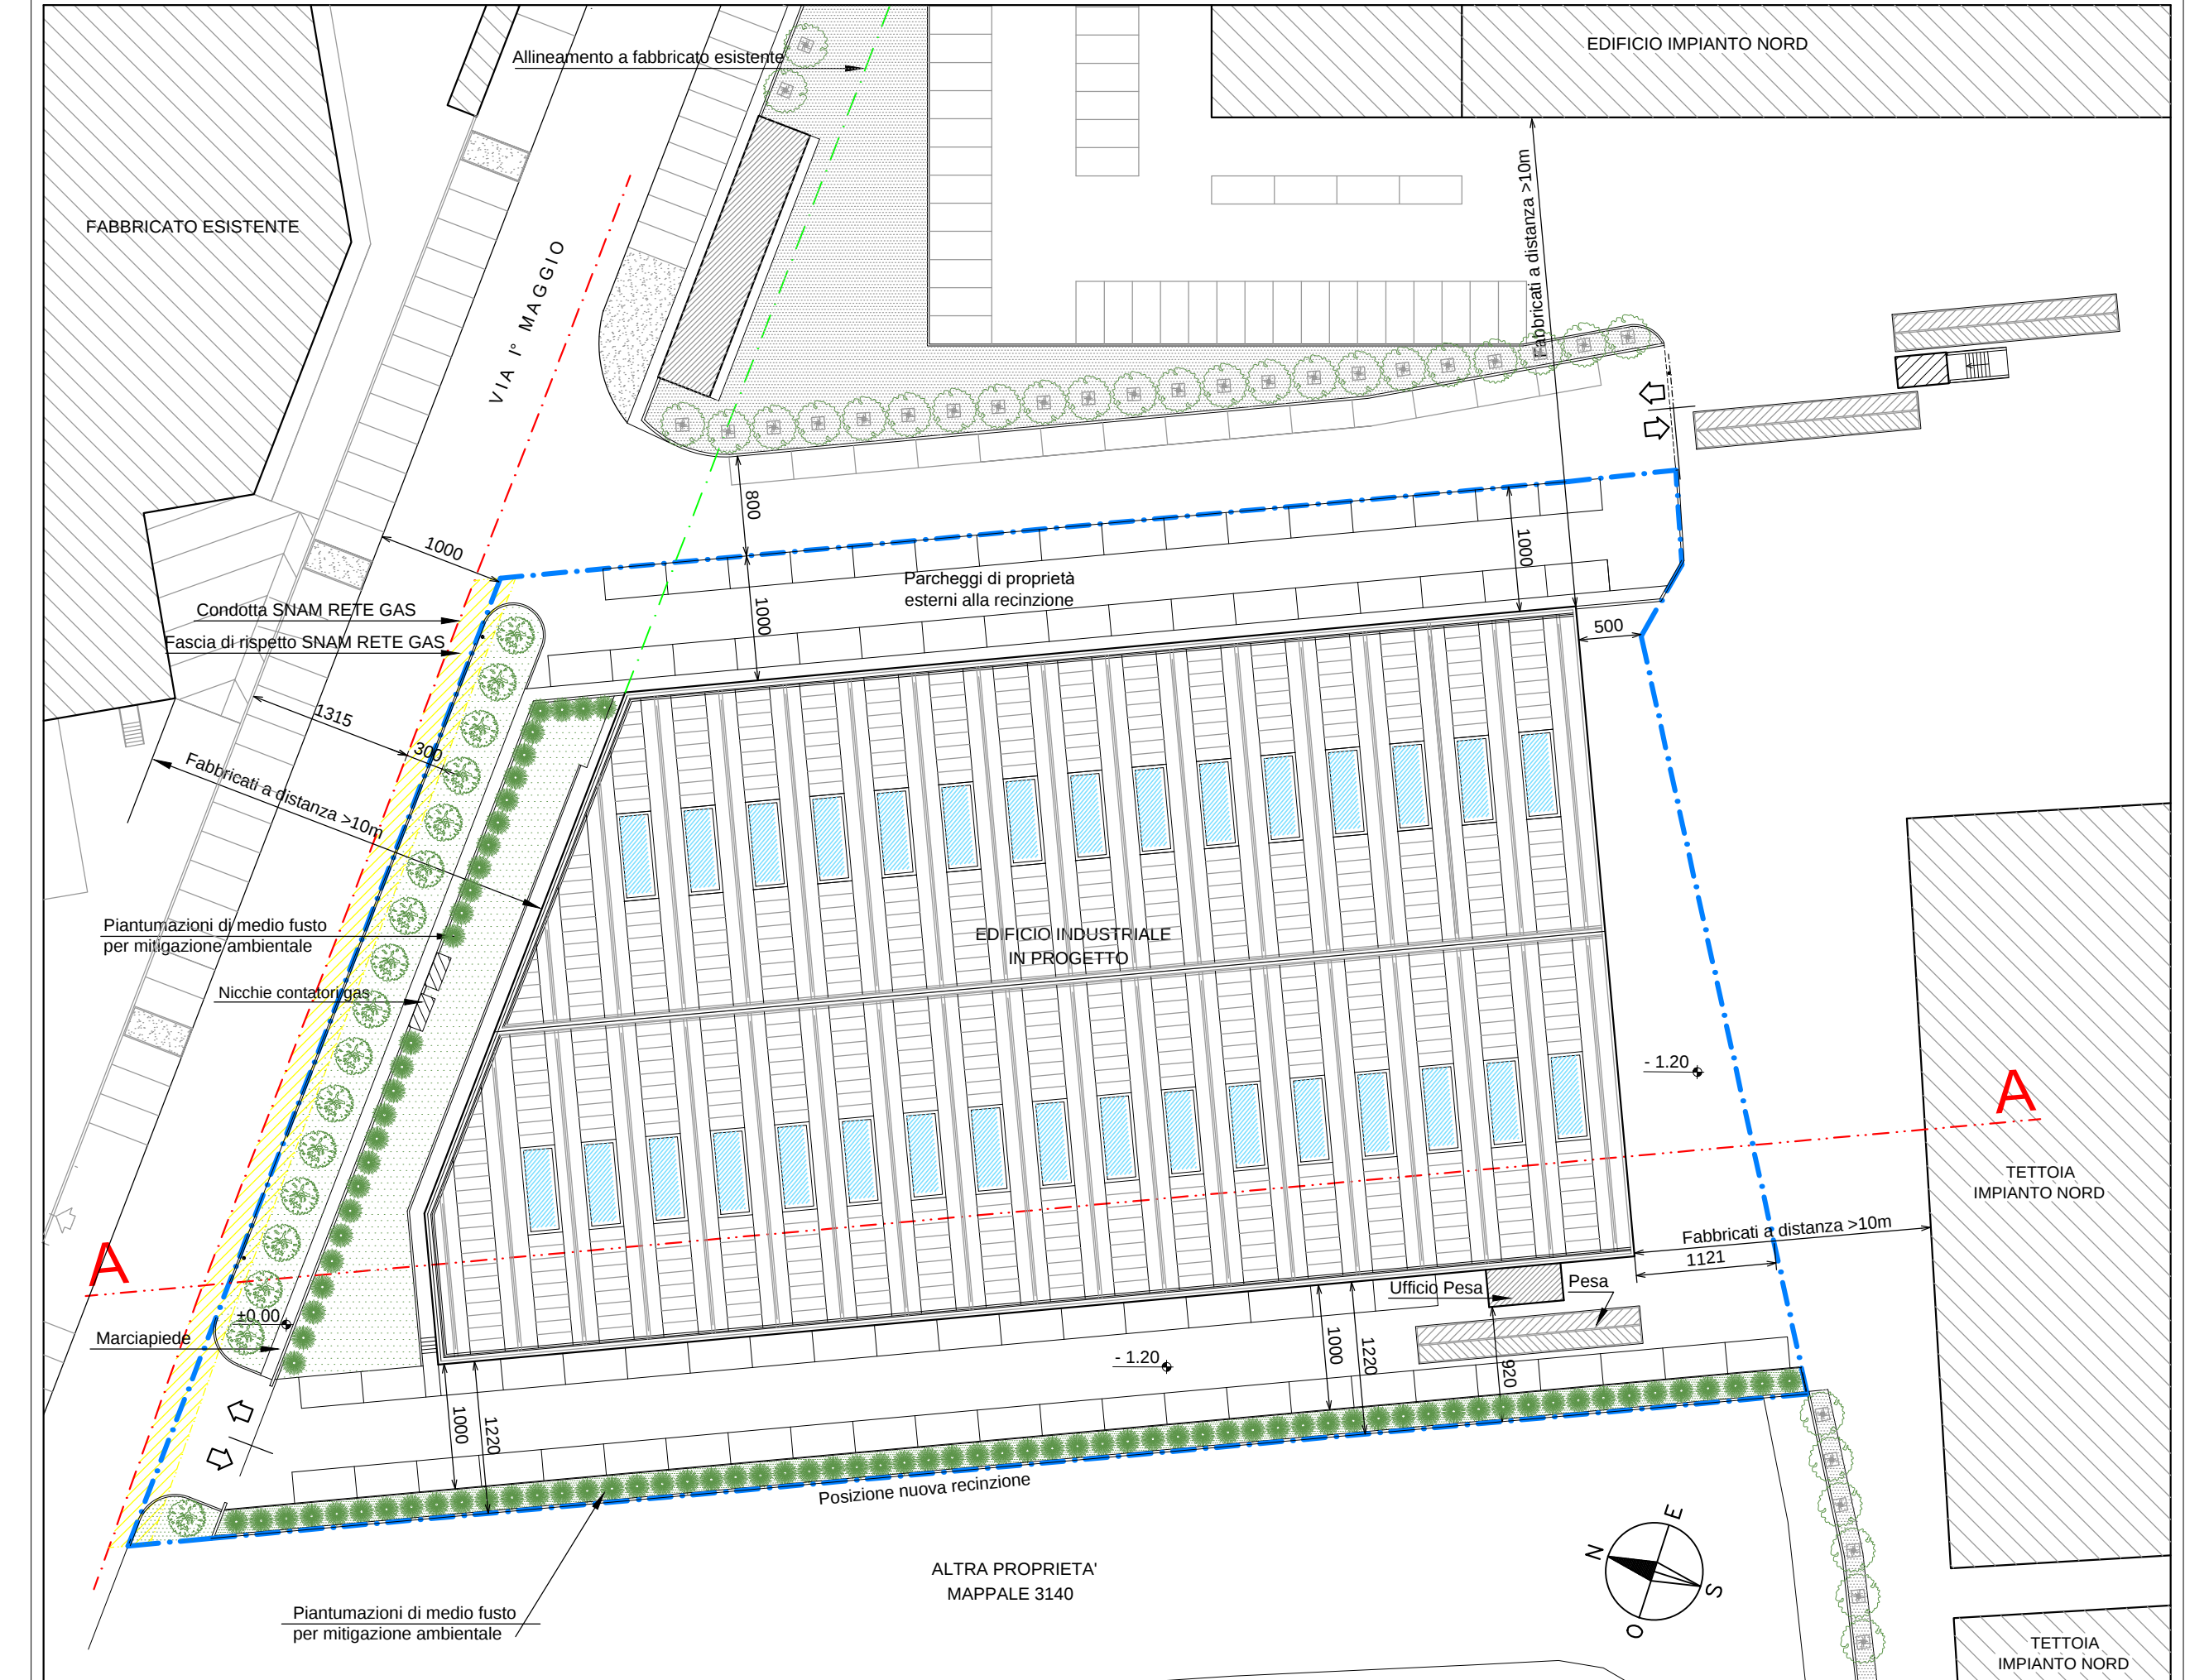Sezione di dettaglio condotta
SNAM RETE GAS spa

SCALA 1 : 100

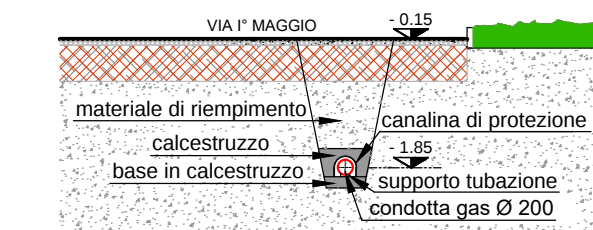

STUDIO TECNICO DOTT. ING. MARIO BIANCHI 21040 Origgio Varese Via Al Boschi 44 Telefono 0296731299		DATA 07/07/2000		TAVOLA 02.df	
IL PROGETTISTA - DIRETTORE LAVORI Dott. Ing. MARIO BIANCHI Via Al Boschi (I.R.A.) - Origgio, N.1971 ALBO INGEGNERI ORGIO - ORGIO, N.1971		Progetto		☐ Foglio ☐ Aggiornamento SCALA 1: 200	
COMUNE DI ORIGGIO		LA PROPRIETÀ			
PROGETTO AMPLIAMENTO ATTIVITA' PRODUTTIVA DEPOSITAZIONE DEL VETRO IN UN'ATTIVITA' DI SUAIP COMPRENDETE VARIANTE AL POT in Via Primo Maggio n. 45		SOCIETA' ECOLOGIA 2000 s.r.l. Via Cadorna n.5 22100 COMO			
TITOLO		LA PROMISSORA CONDIRITTE			
PROGETTO ARCHITETTONICO DEFINITIVO		SOCIETA' EUROVETRO srl Via Cadorna n.5 22100 COMO			
PLANIMETRIA - GENERALI					
PLANIMETRIA PIANO TERRA - PARTICOLARI		UFFICIO PESA			

A termine di legge si riserva la proprietà di questo disegno con divieto di riprodurlo o renderlo comunque noto a terzi senza autorizzazione.