


Schema Impianto Fognario - Planimetria copertura

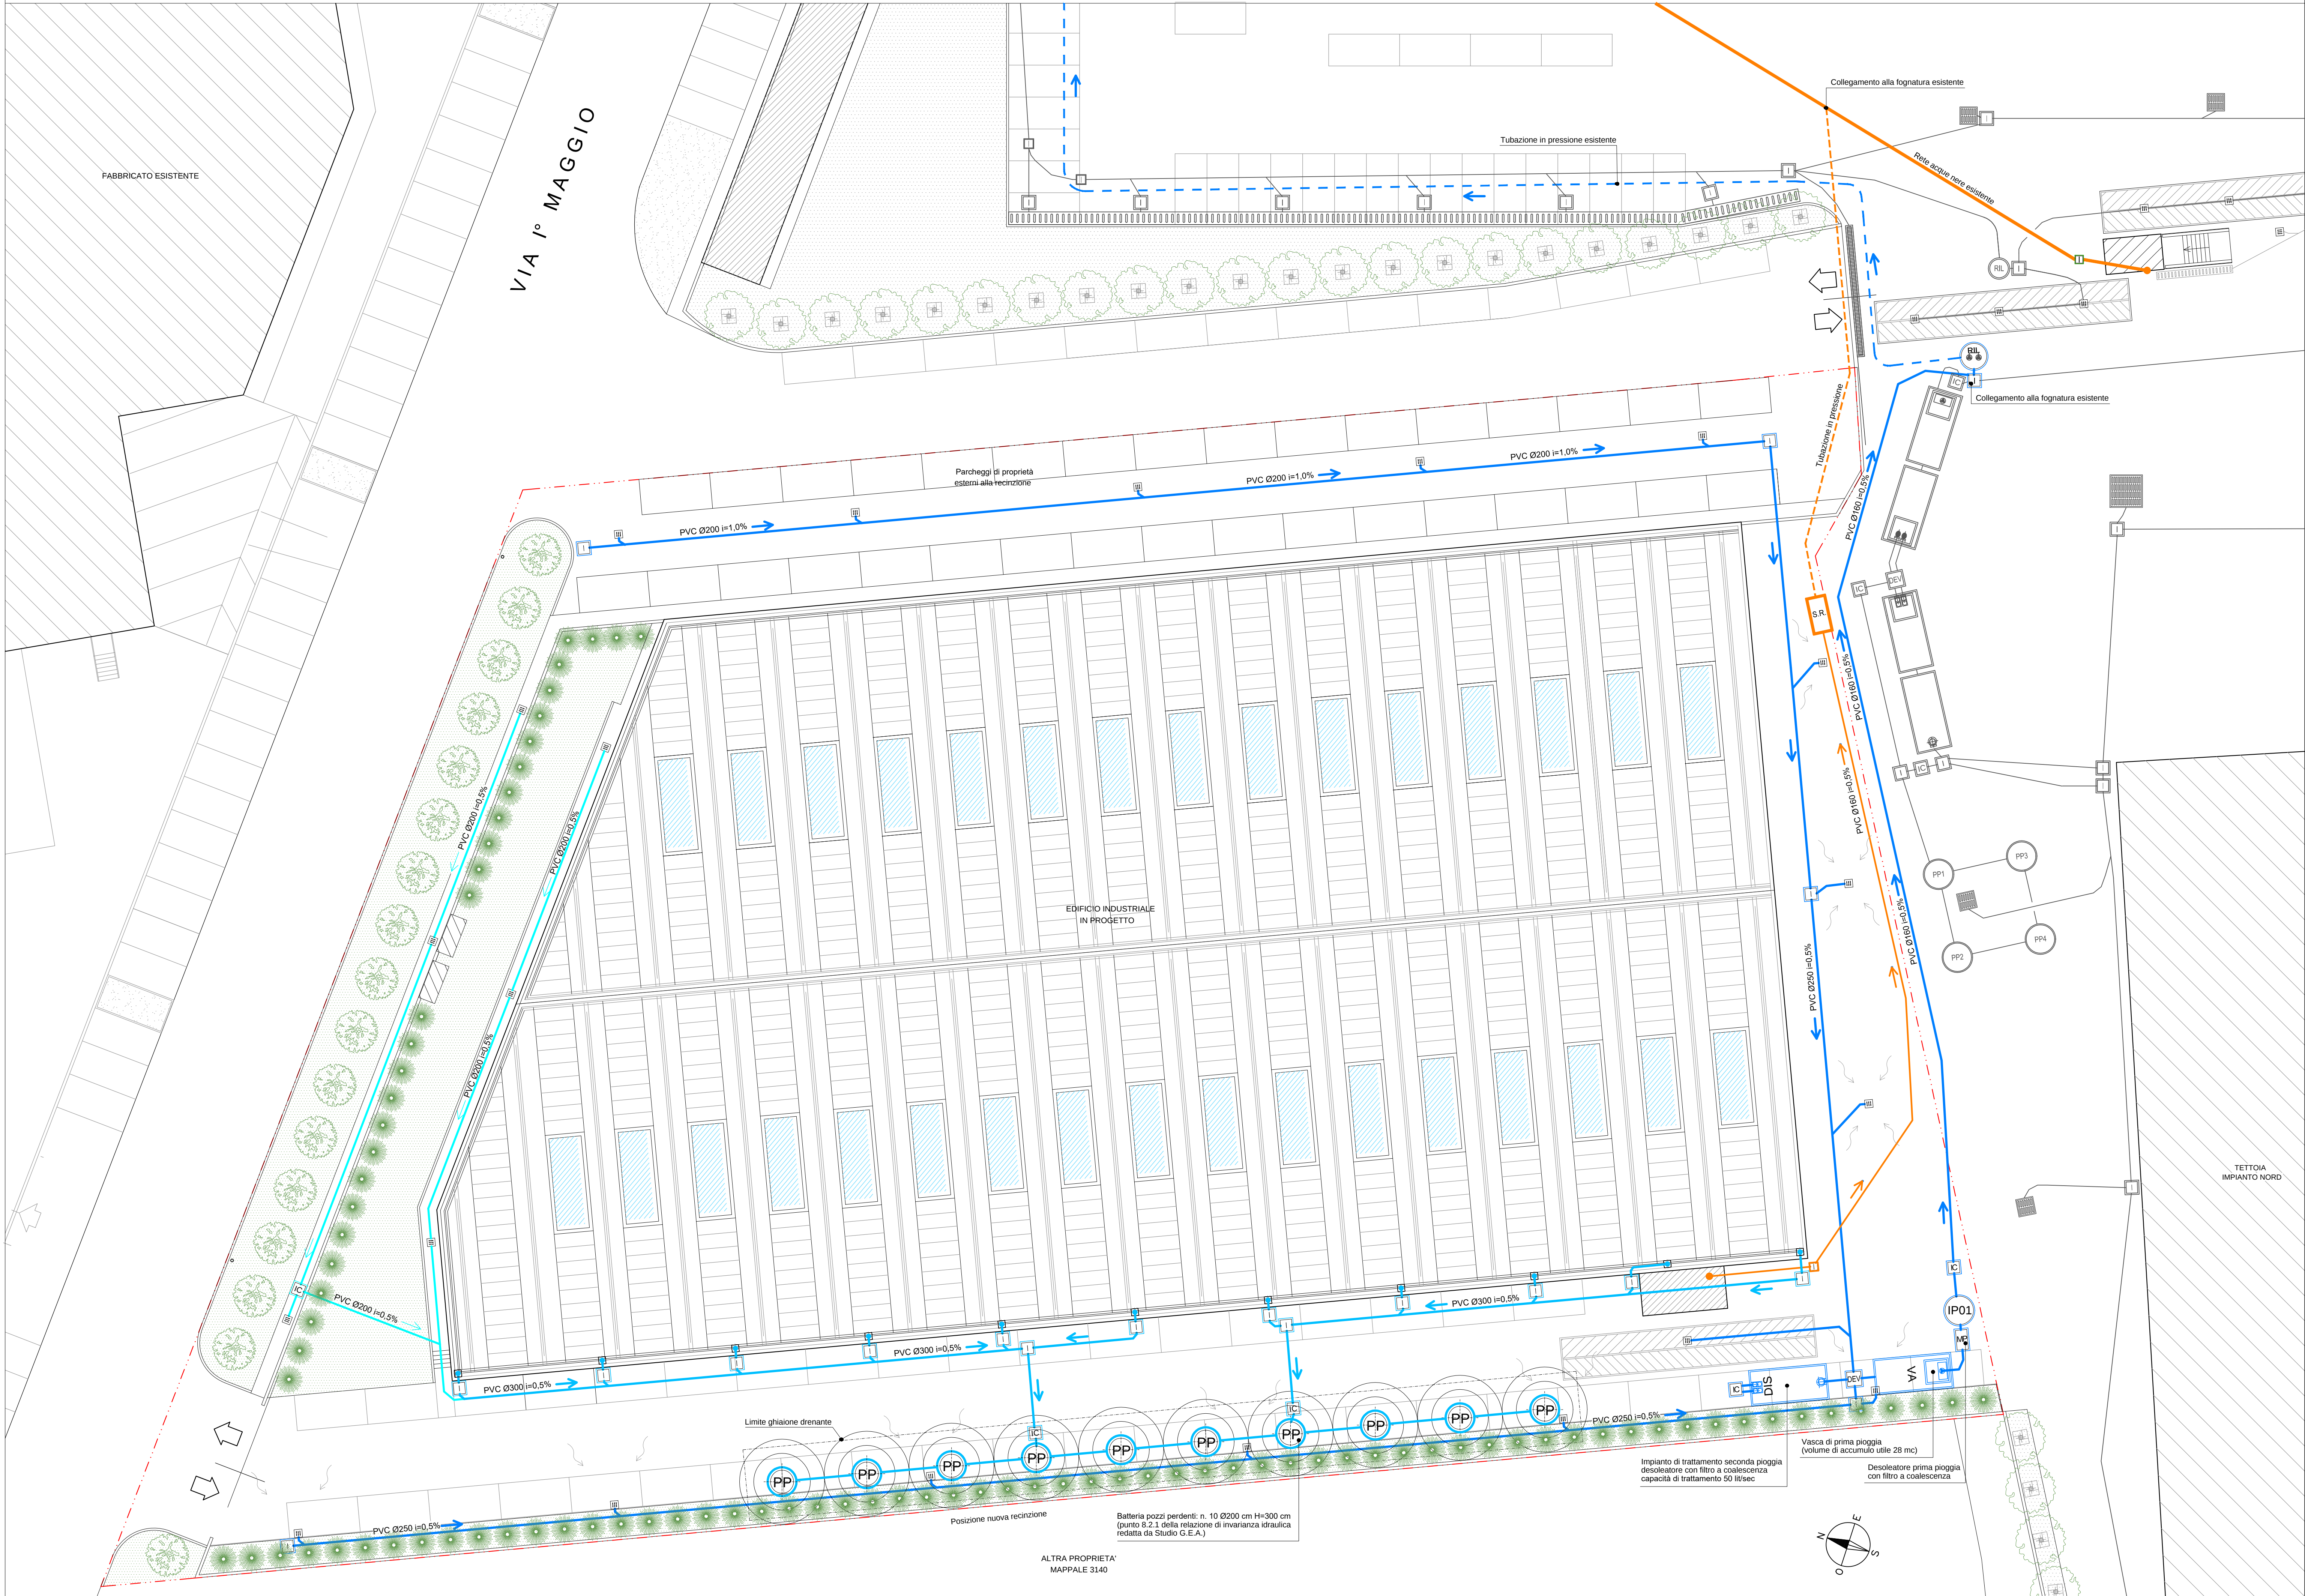

LEGENDA SCHEMA IMPIANTO FOGNARIO	
RIF	DESCRIZIONE
	RETE ACQUE METEORICHE CADITOIE PIAZZALE - AREA PARCHEGGIO ESTERNO RECINZIONE
	RETE ACQUE METEORICHE PROVENIENTI DALLE COPERTURE DEI FABBRICATI
	RETE ACQUE REFLUE DOMESTICHE SERVIZI IGIENICI UFFICIO PESA
	RETE ACQUE METEORICHE Superfici scoperte non assoggettate a R.R. n. 4/2006
	IMPIANTO FOGNARIO ESISTENTE
	TUBAZIONE IN PRESSIONE ACQUE METEORICHE PIAZZALI
	TUBAZIONE IN PRESSIONE ACQUE REFLUE DOMESTICHE
	STAZIONE DI RILANCIO ACQUE NERE
	POZZETTO SEPARATORE ACQUE PRIMA/SECONDA PIOGGIA
	POZZO PERDENTE Ø200 cm ALTEZZA 300 cm
	POZZETTO ISPEZIONE E CAMPIONAMENTO
	CADITOIE CARRABILI RACCOLTA ACQUE METEORICHE PIAZZALI
	GRIGLIA CARRABILE RACCOLTA ACQUE METEORICHE RAMPA PIAZZALE
	PLUVIALE RACCOLTA ACQUE METEORICHE COPERTURE
	POZZETTO DI ISPEZIONE RETE ACQUE METEORICHE PIAZZALI
	POZZETTO DI ISPEZIONE RETE ACQUE METEORICHE COPERTURE
	POZZETTO DI ISPEZIONE RETE ACQUE NERE

STUDIO TECNICO DOTT. ING. MARIO BIANCHI

21040 Origgio Varese Via Ai Boschi 44 Telefono 0296731299

IL PROGETTISTA - DIRETTORE LAVORI

Dott. Ing. MARIO BIANCHI
via Ai Boschi n.44 - Origgio
ALSO - INGEGNERI VARESE N.1/1971

PROGETTO

COMUNE DI ORIGGIO
PROGETTO AMPLIAMENTO ATTIVITA' PRODUTTIVA
DI LAVORAZIONE DEL VETRO MEDIANTE ATTIVAZIONE
SUAP COMPORTANTE VARIANTE AL PGT
in Via Primo Maggio n. 45

TITOLO

PROGETTO ARCHITETTONICO DEFINITIVO
SCHEMA IMPIANTO FOGNARIO
PLANIMETRIA COPERTURA

LA PROPRIETA'

SOCIETA' ECOLOGIA 2000 srl
via Cadorna n.5
22100 COMO

LA PROMESSARIA CONDUTTRICE

SOCIETA' EUROVETRO srl
via Cadorna n.5
22100 COMO

DATA OTTOBRE 2020

TAVOLA 04.df

Aggiornamenti

SCALA 1:200

A termini di legge si riserva la proprietà di questo disegno con divieto di riprodurlo o renderlo comunque noto a terzi senza autorizzazione.