



Calcolo triangolazione lotto

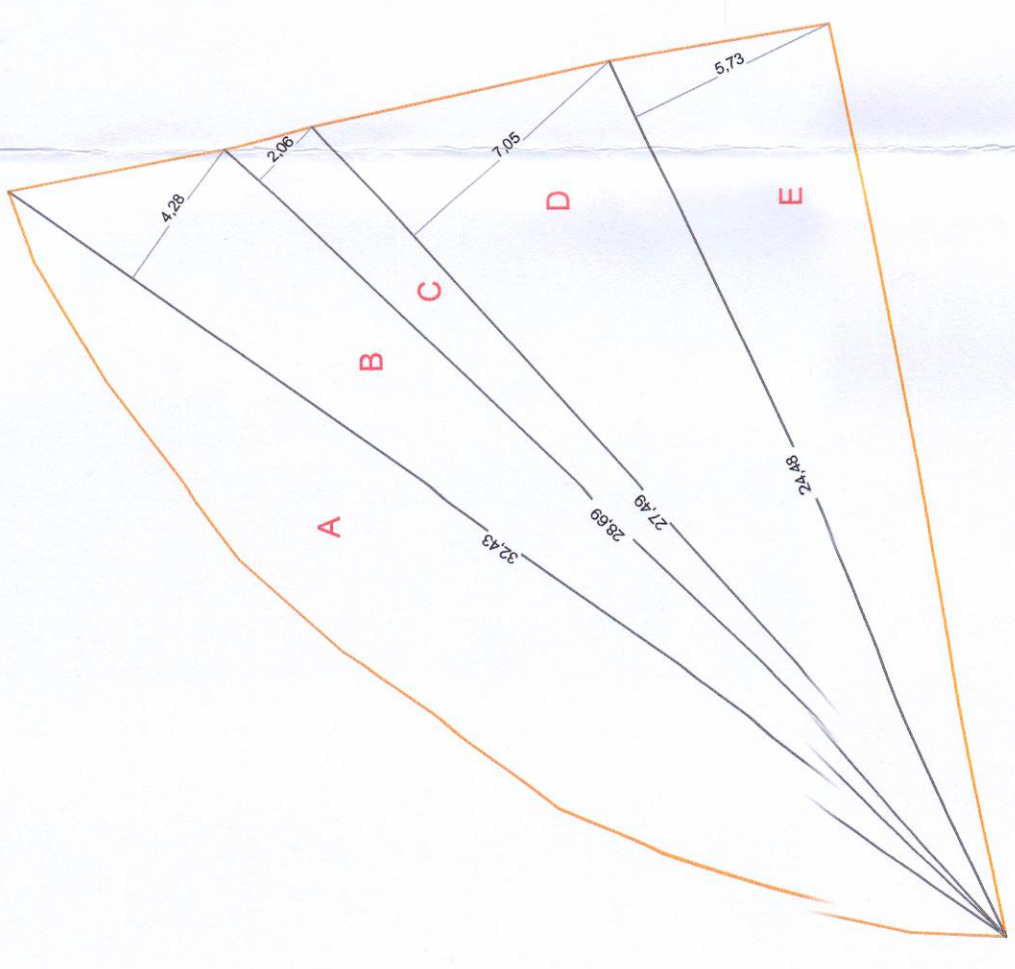


Area calcolata mediante software autocad 2010
A (32,43 x 4,28) /2 = 69,40 mq
B (28,69 x 2,06) /2 = 29,55 mq
C (27,49 x 7,05) /2 = 96,90 mq
D (24,48 x 5,73) /2 = 70,13 mq
E
Totale = 372,5 mq

Calcolo superficie da ricomprendere nel TUC:

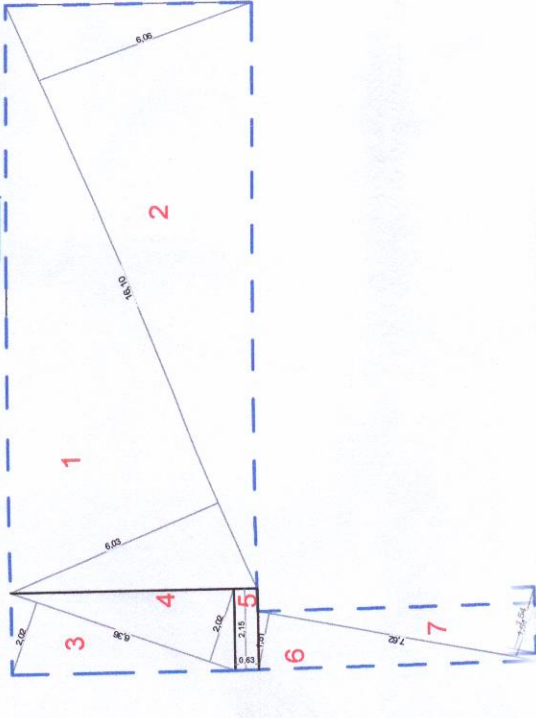

- 1: (16,10 x 6,03) /2 = 48,54 mq
 - 2: (16,10 x 6,06) /2 = 48,78 mq
 - 3: (6,36 x 2,02) /2 = 6,42 mq
 - 4: (6,36 x 2,02) /2 = 6,42 mq
 - 5: 0,63 x 2,15 = 1,35 mq
 - 6: (7,62 x 1,51) /2 = 5,75 mq
 - 7: (7,62 x 1,54) /2 = 5,86 mq
- Totale = 123,12 mq


Sovrapposizione delle superfici in variante

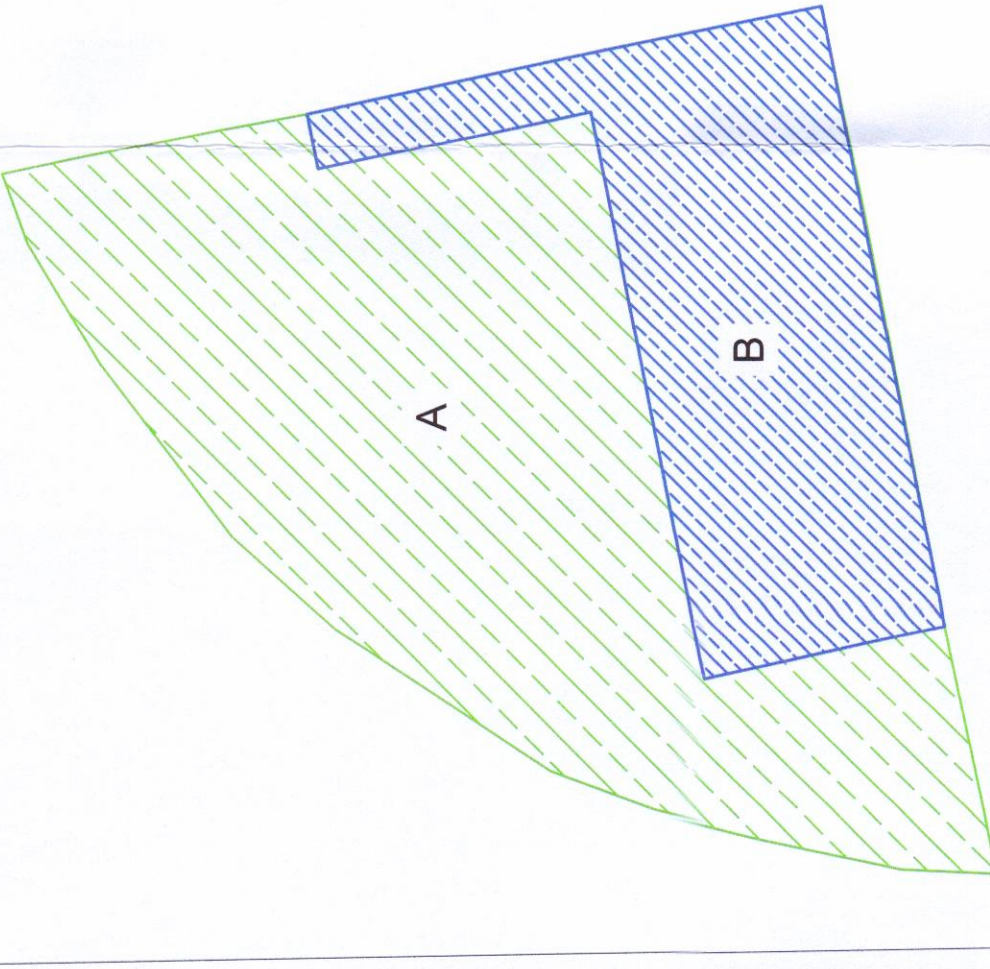


superficie A area in cessione al comune
superficie B area da ricomprendere nel TUC

372.5 mq - 123,12mq = 249,38 mq area in cessione al comune

Planimetria sdf
scala 1:100

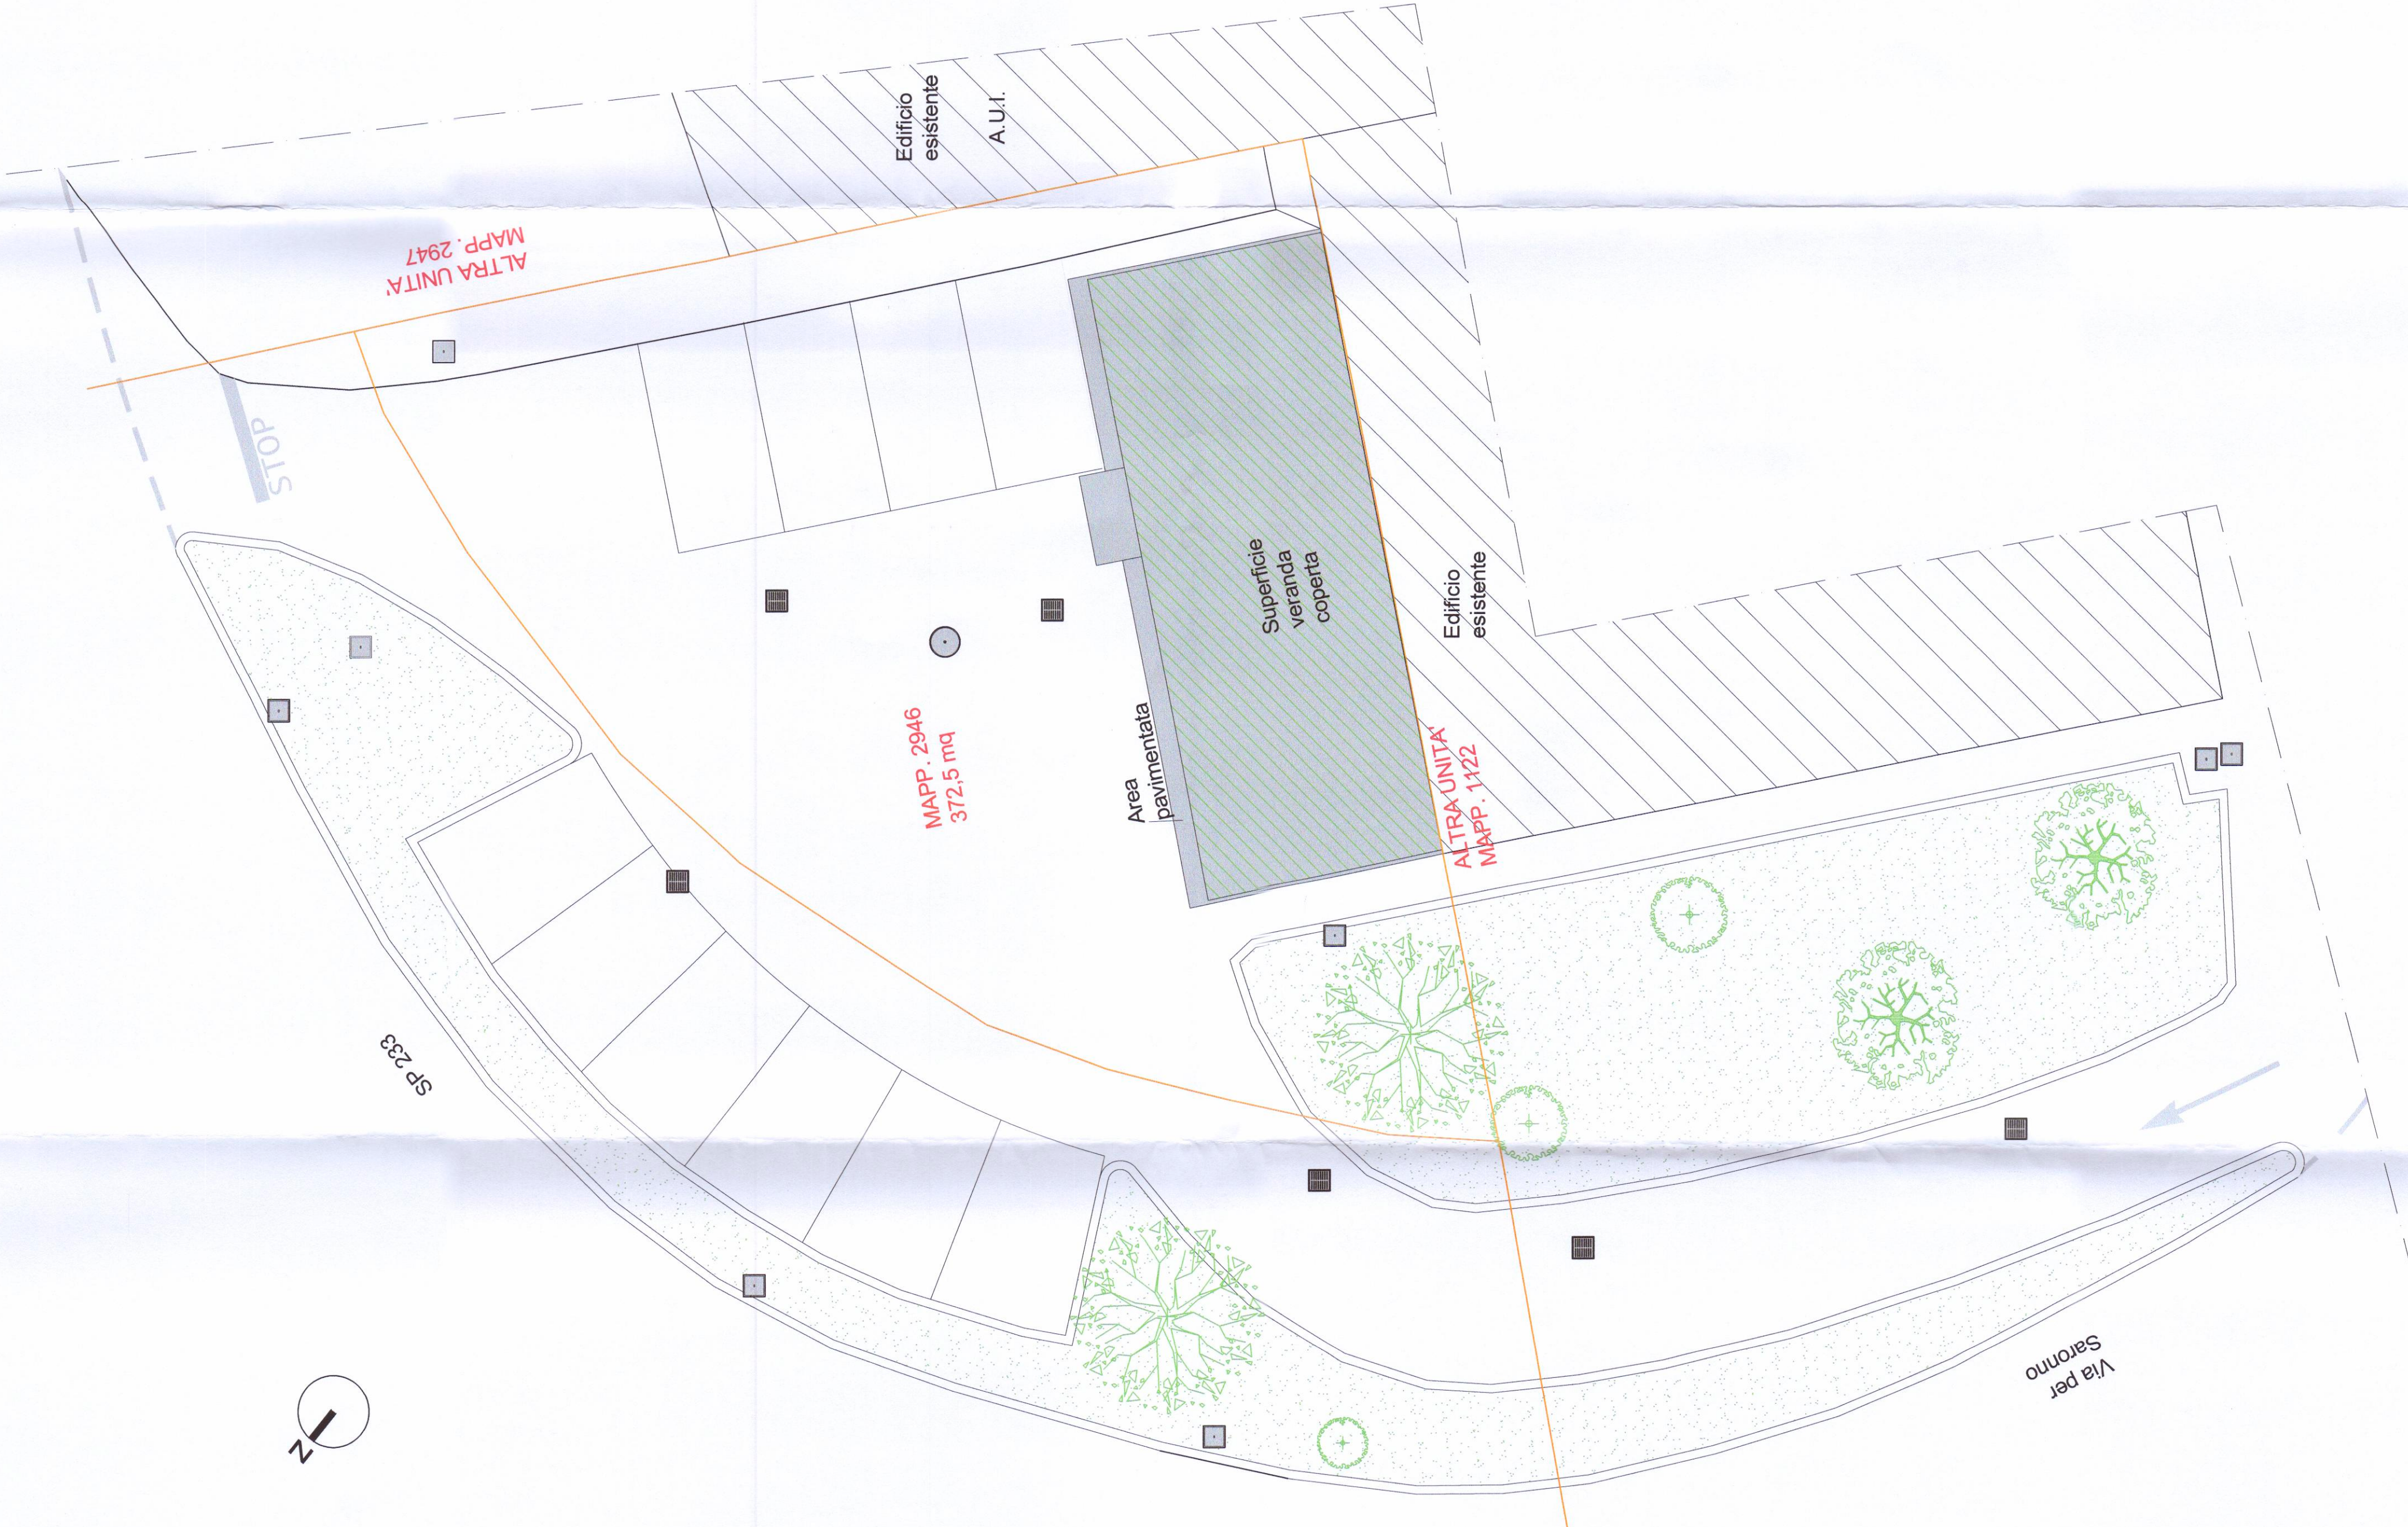


Planimetria in progetto
scala 1:100

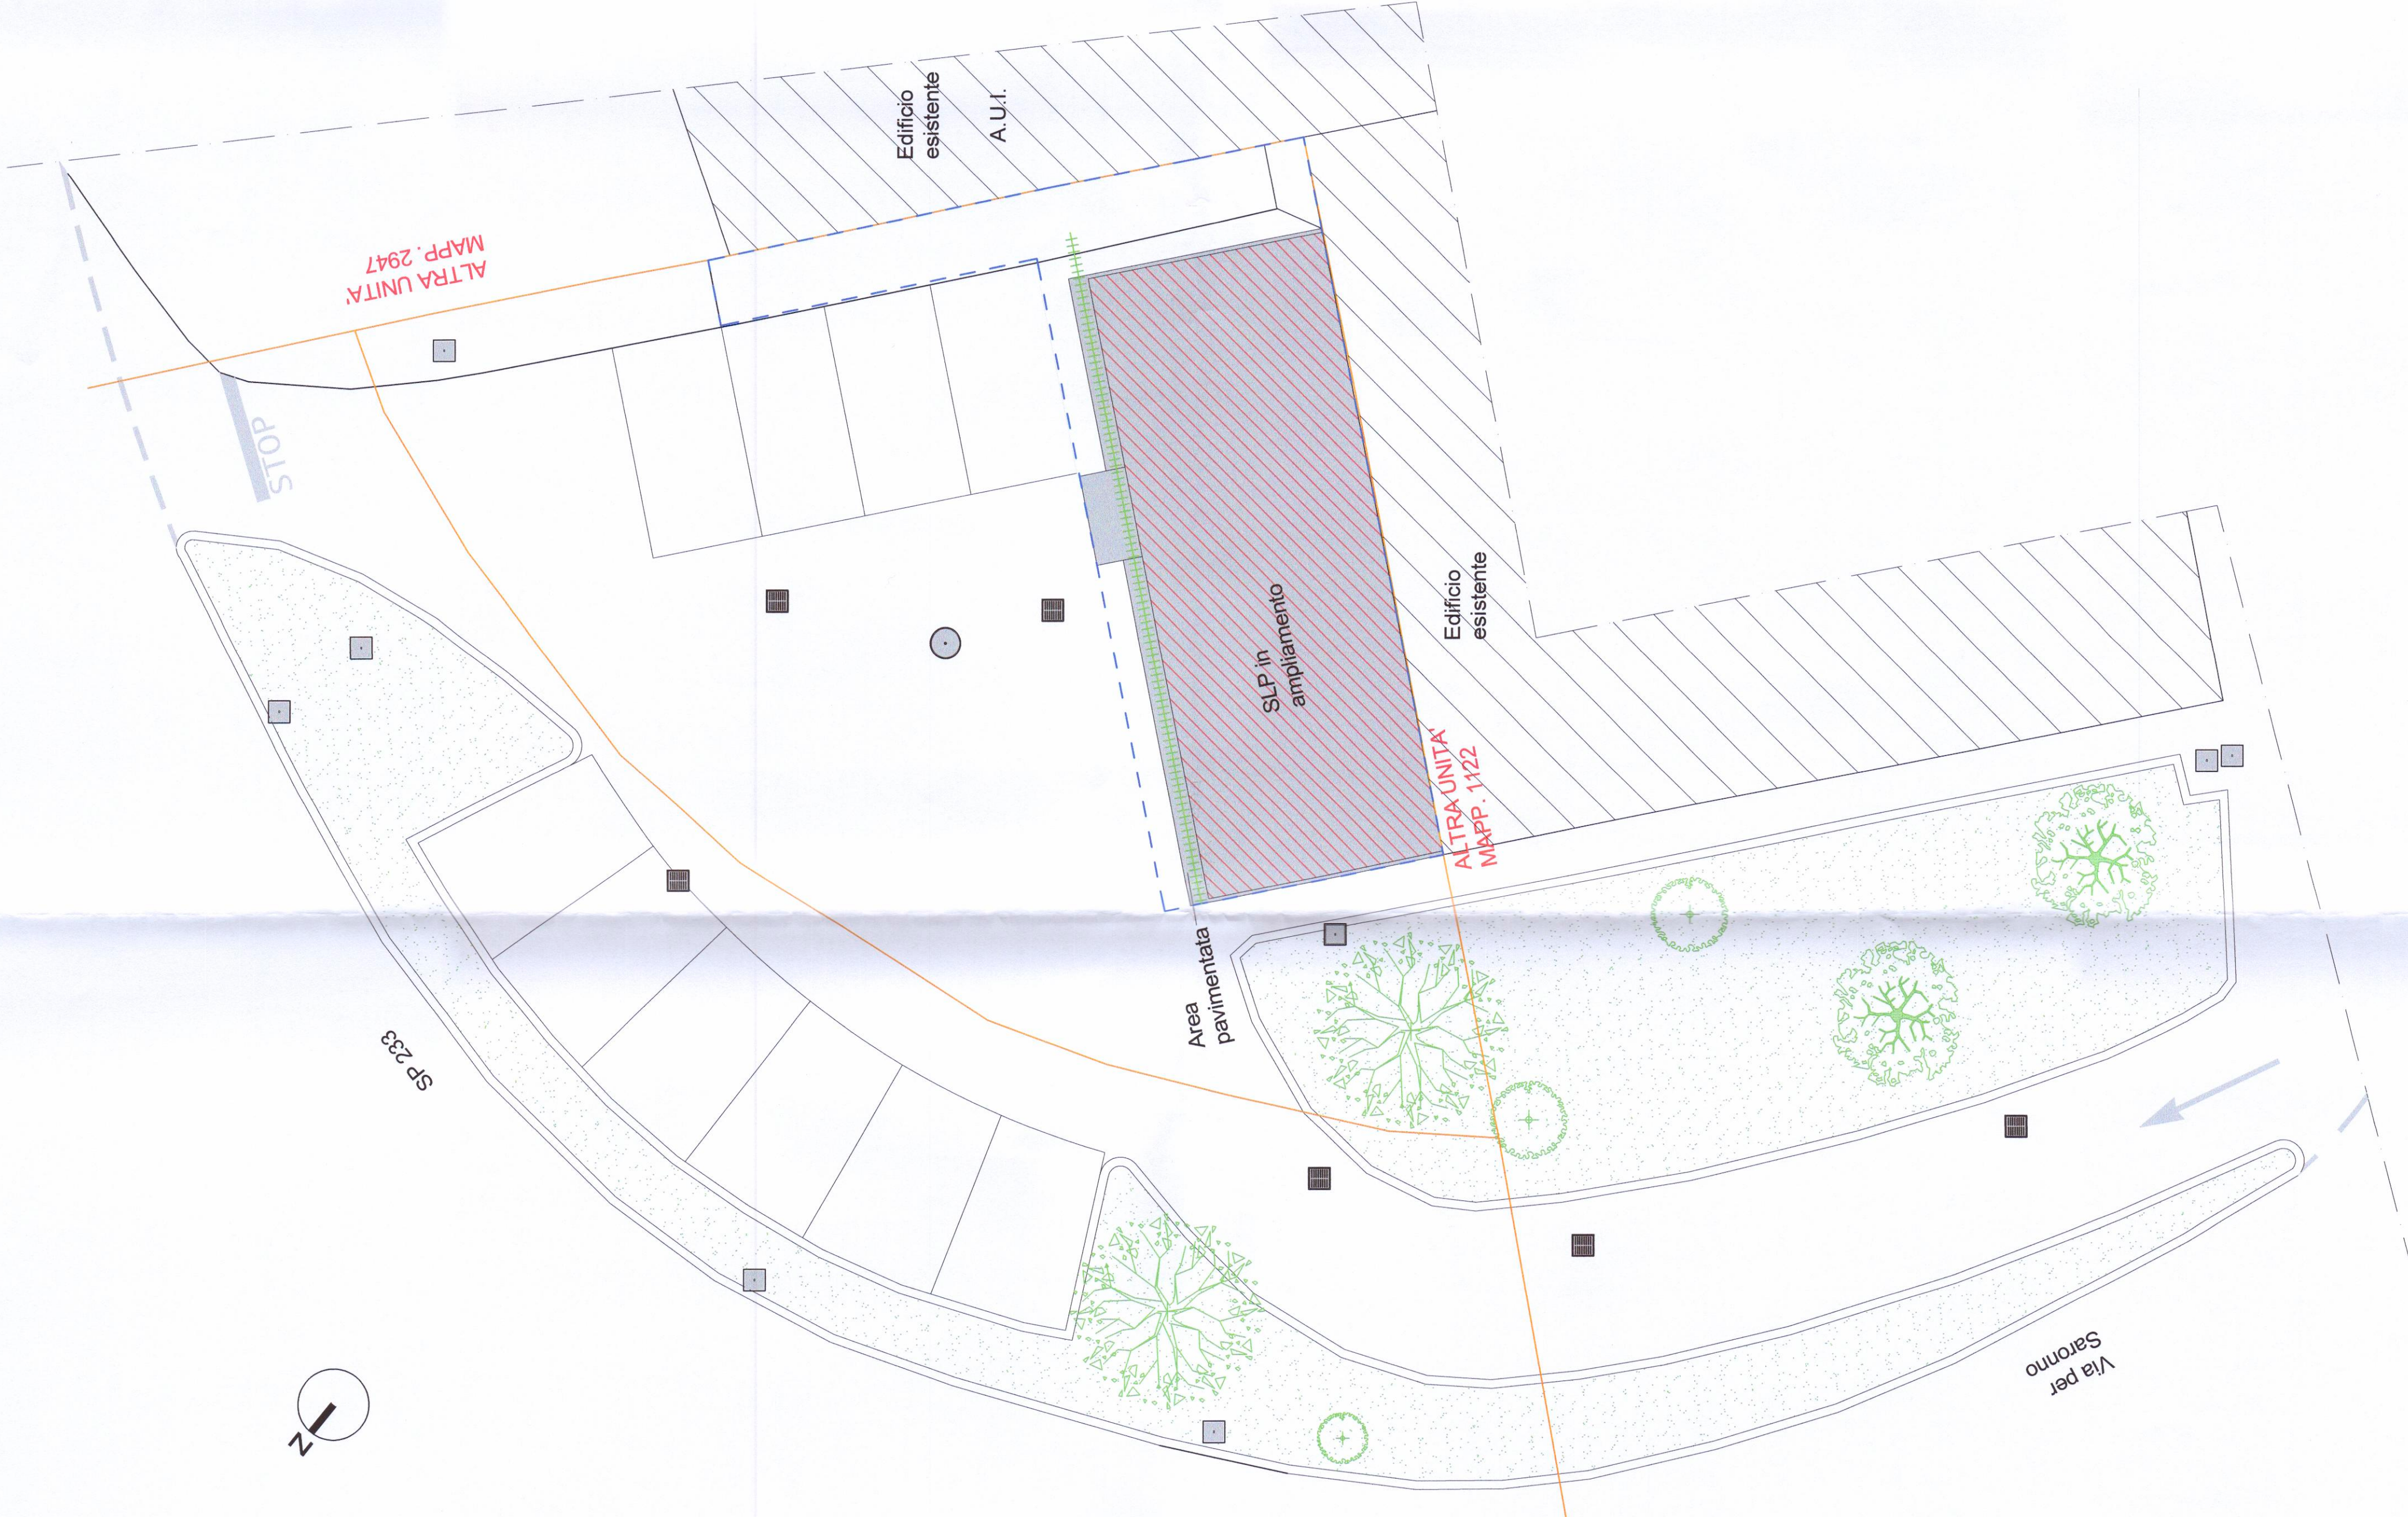


LEGENDA

- superficie veranda esistente
- aiuole esistenti
- tomlini esistenti
- caditoie esistenti
- area mappale 2946: 372,5 mq
- area di proprietà da ricomprendere nel TUC
- superficie pavimentata
- canalina raccolta acque


ESTRATTO PGT VIGENTE SCALA 1:2000

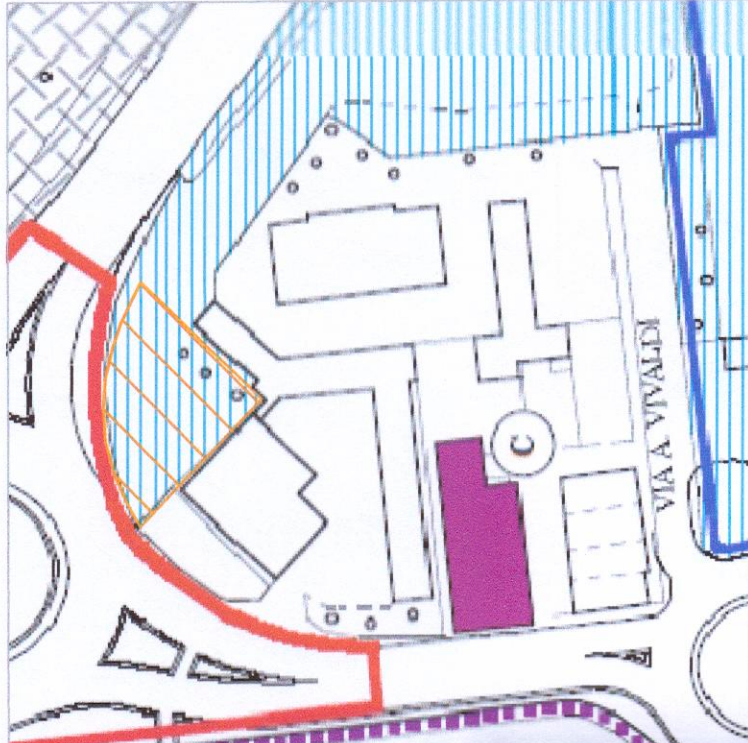


ESTRATTO MAPPA CATASTALE SCALA 1:2000

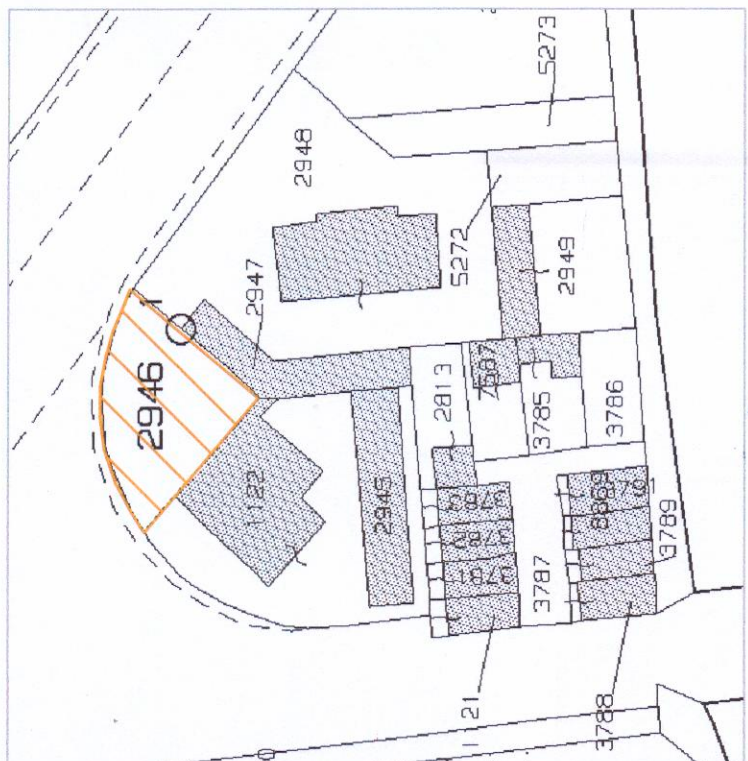

ESTRATTO PGT VIGENTE SCALA 1:2000

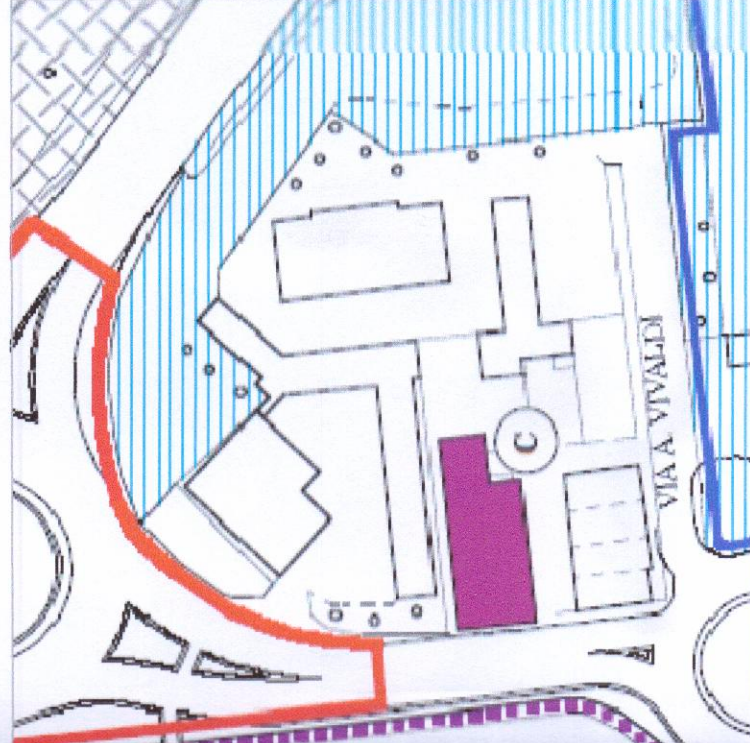

ESTRATTO PGT IN VARIANTE SCALA 1:2000

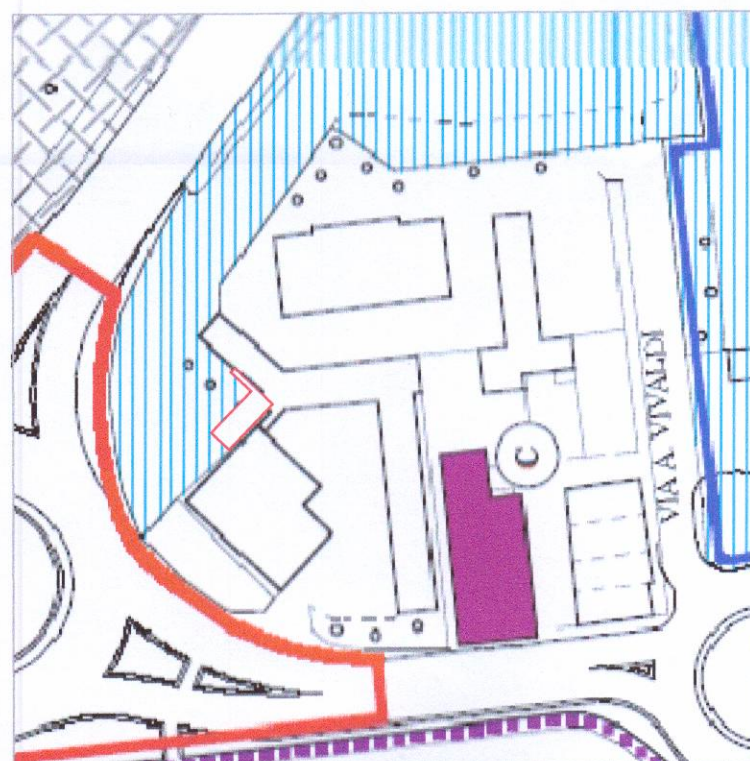

modifica della perimetrazione della zonizzazione

PROPRIETA' :

Dong Wendan

LOCATARIO :

Ristorante Garden di Su Xiaojiong

PROGETTISTA :DL

Arch. Ferrario Alessandro

ESCLUSIVO FERRARIO

11/2000

IMPRESA :



STUDIO E.F.
Architetto Ferrario e Associati

Arch. Ferrario Alessandro
Via Garibaldi, 10 - 20121 Milano
Tel. 02 58 58 58 58
Fax. 02 58 58 58 58
E-mail: info@studioef.it
Web: www.studioef.it

COMMITTENTE :

Ristorante Garden

TAVOLA N° :

01- bis

PROGETTO DI :

ampliamento locale di ristrutturazione con chiusura verticale di veranda esterna esistente

OGGETTO :

planimetria SDF, SDP
estratto mappa, estratto P.G.T.,
triangolazioni e schema di cessione

COMUNE :

Origgio, via per Saromno 4/B

SCALA :

Come indicato

DATI CATASTALI :

fig. 4 (fg. logico 9) mapp. 2946

DATA :

25 ottobre 2019

AGGIORNAMENTI :

Questo disegno è di esclusiva proprietà dello STUDIO E.F. e quindi non può essere ne ceduto a terzi ne riprodotto senza suo esplicito consenso scritto (art. 2578 C.C. e 622-623 C.F.)