

LEGENDA


- ☒ pozzetto di ispezione ENEL- linea illuminazione pubblica esistente
- pozzetto di ispezione ENEL- linea illuminazione pubblica 50x50x90 cm
- ▤ caditoia stradale 45x45 cm
- ▤ pozzetto di ispezione 45x45 cm
- ▤ linea illuminazione pubblica - corrugato diametro 125 mm.
- ▤ linea acque chiare - PVC serie pesante 303/1
- ▤ linea illuminazione privata - corrugato diametro 125 mm.
- ▤ pozzetto di ispezione ENEL- linea illuminazione privata 50x50x90 cm
- ▤ cameretta di ispezione linea acque chiare - 60x60 cm
- palo per illuminazione pubblica
- ▤ saracinesca acquedotto
- ▤ linea acquedotto esistente
- ▤ linea acquedotto - polietilene DN 16
- idrante soprasuola UNI 70
- ▤ pozzetto 60x60 con centralina irrigazione
- ▤ pozzetto 60x60 con contatore per irrigazione
- ▤ pozzetto 60x60 telecom

COMUNE DI ORIGGIO

Opera:	PERMESSO DI COSTRUIRE	
Oggetto:	URBANIZZAZIONI PLANIMETRIA GENERALE	
Proprietà:	EDILOMBARDA IMMOBILI&COSTRUZIONI SRL Piazza Repubblica 1/a - Milano	tavola n°: 1
Progettista:	ING. GIUSEPPE GIOIA Via Miola 64 - 21047 Saronno (Va)	scala 1:200
Direttore lavori	ING. GIUSEPPE GIOIA Via Miola 64 - 21047 Saronno (Va)	orientamento
Impreso		

Studio di Ingegneria e Architettura Gioia ing. Giuseppe
Via MIOLA 64 - 21047 SARONNO (Va)
Tel - fax 02 96788165 - e-mail ing.gioia@alice.it

ELABORATO ESEGUITO DA: Arch. G.G. data: 01-04-19 agg. 23-04-19
proprietà riservata - ogni riproduzione vietata se non espressamente autorizzata

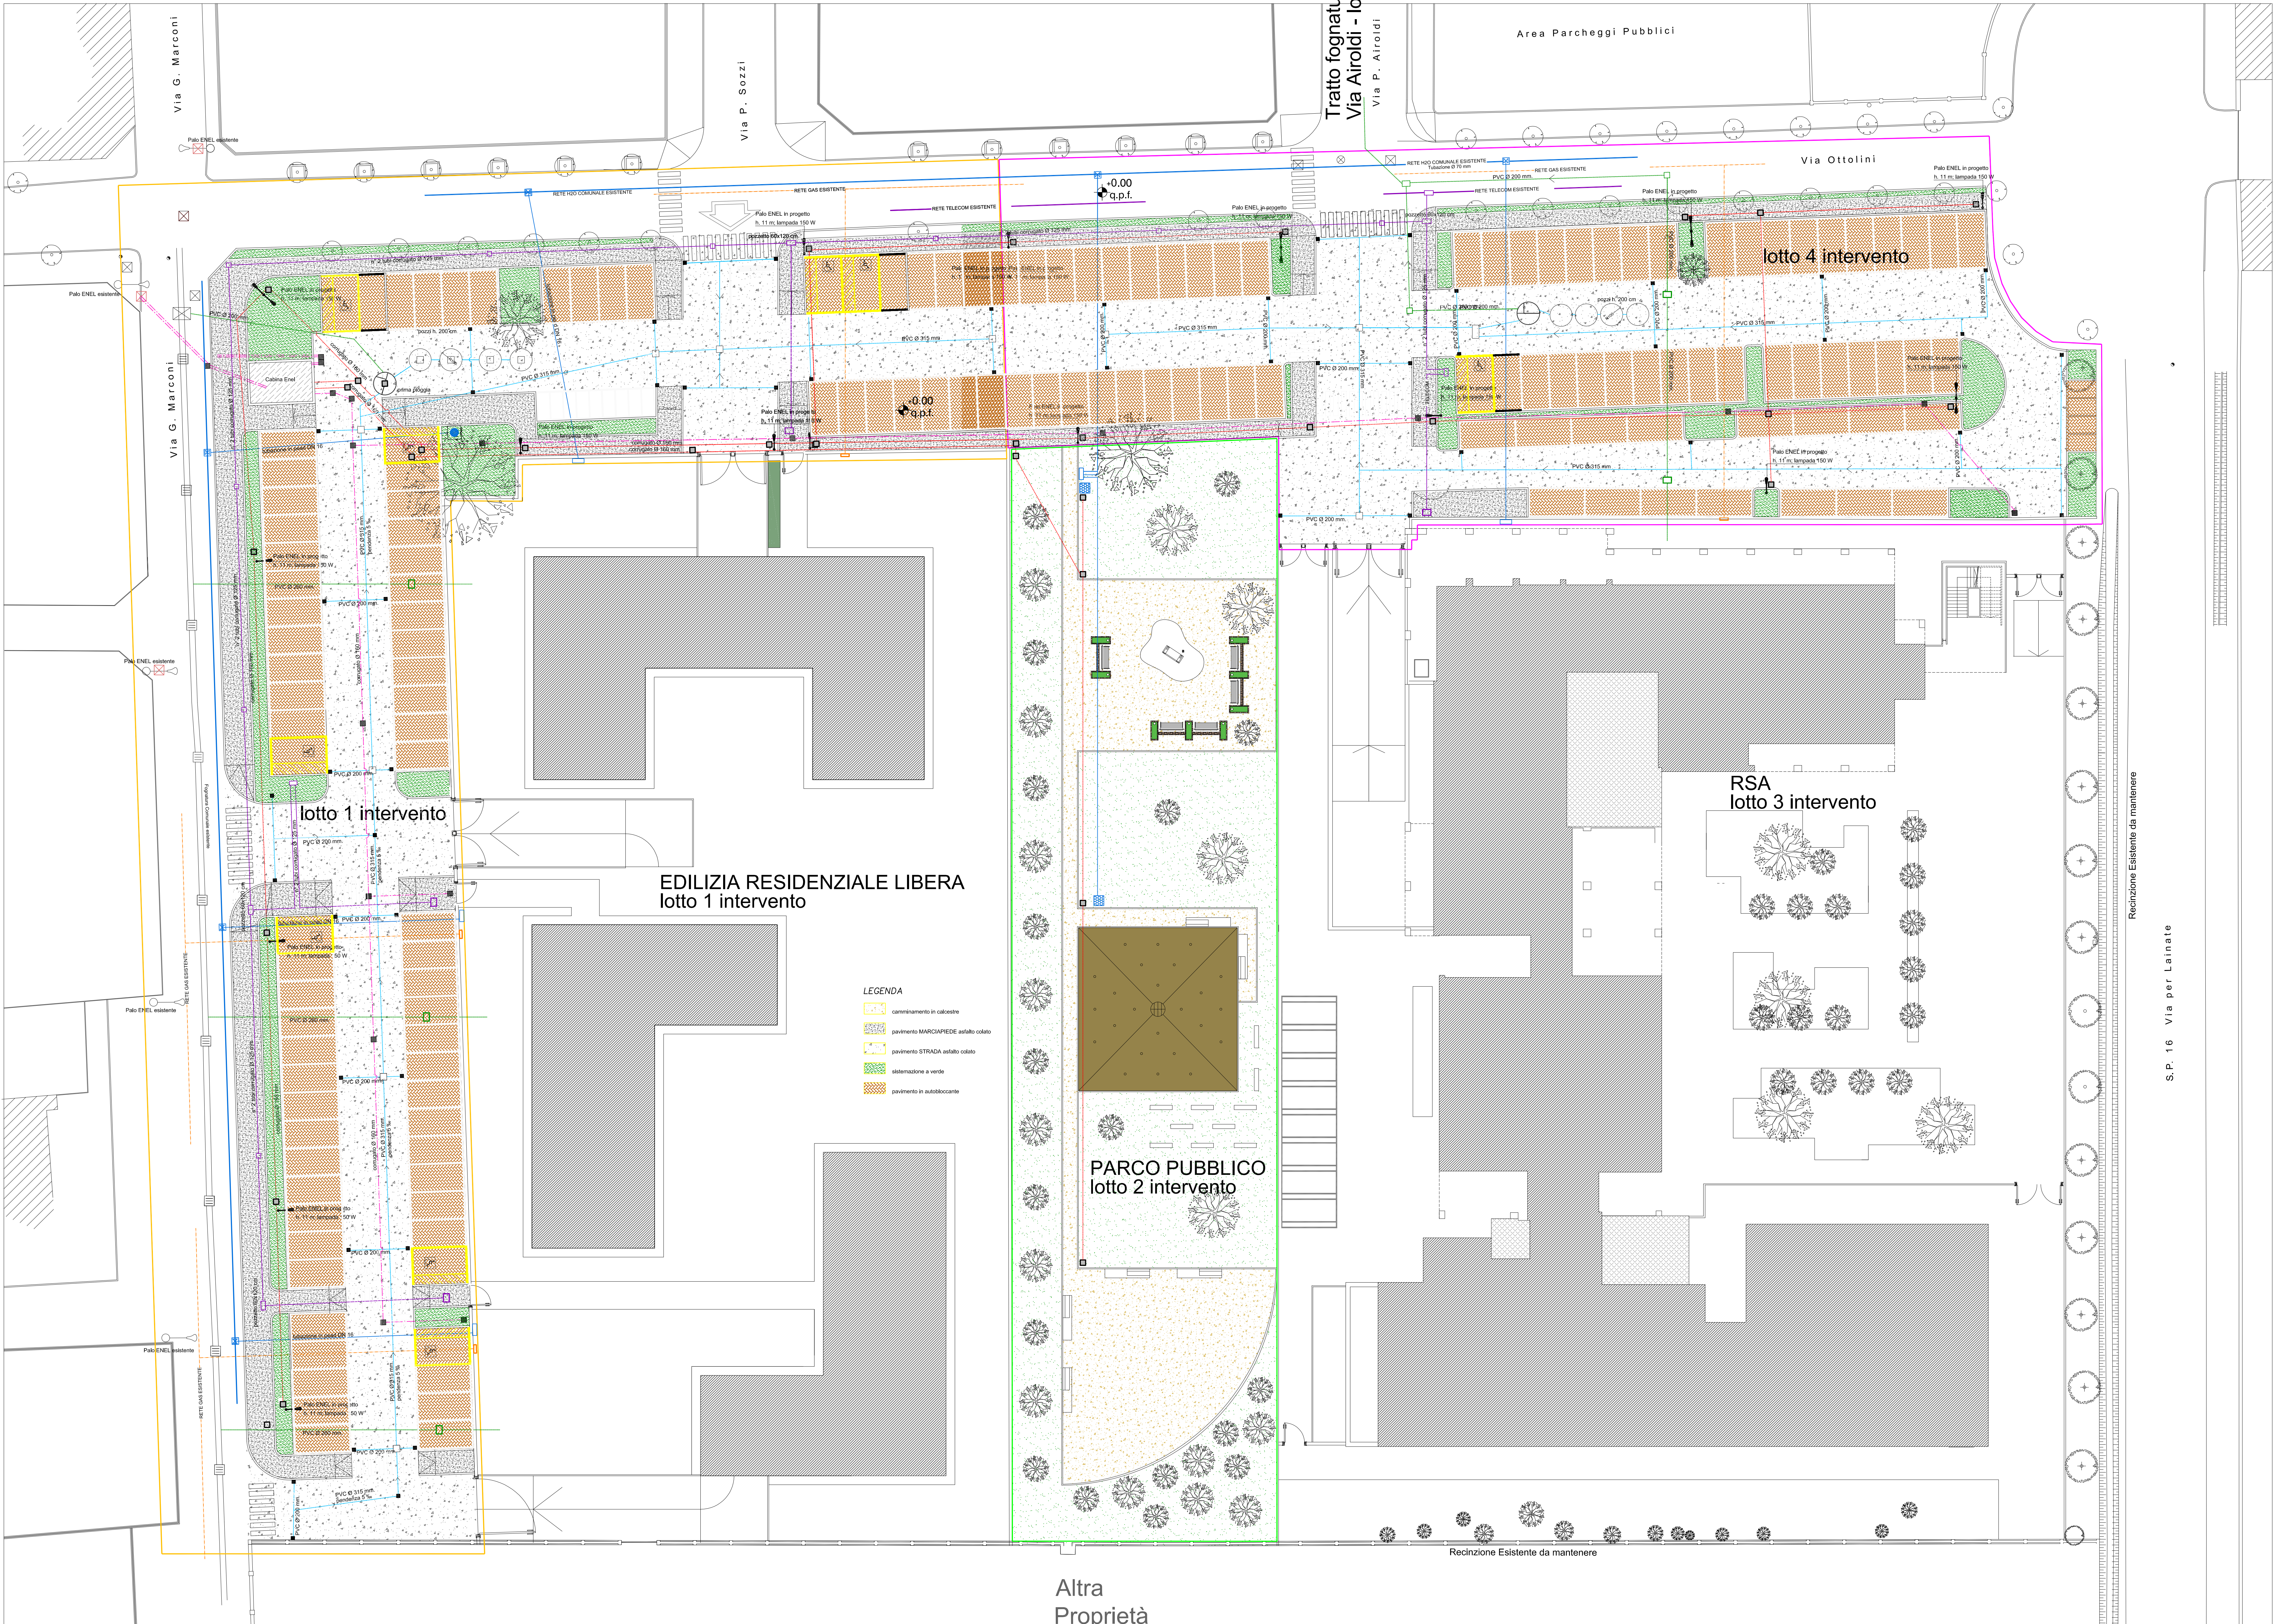

Altra
Proprietà

Realizzazione Esistente da mantenere

S.P. 16 Via per Lainate