



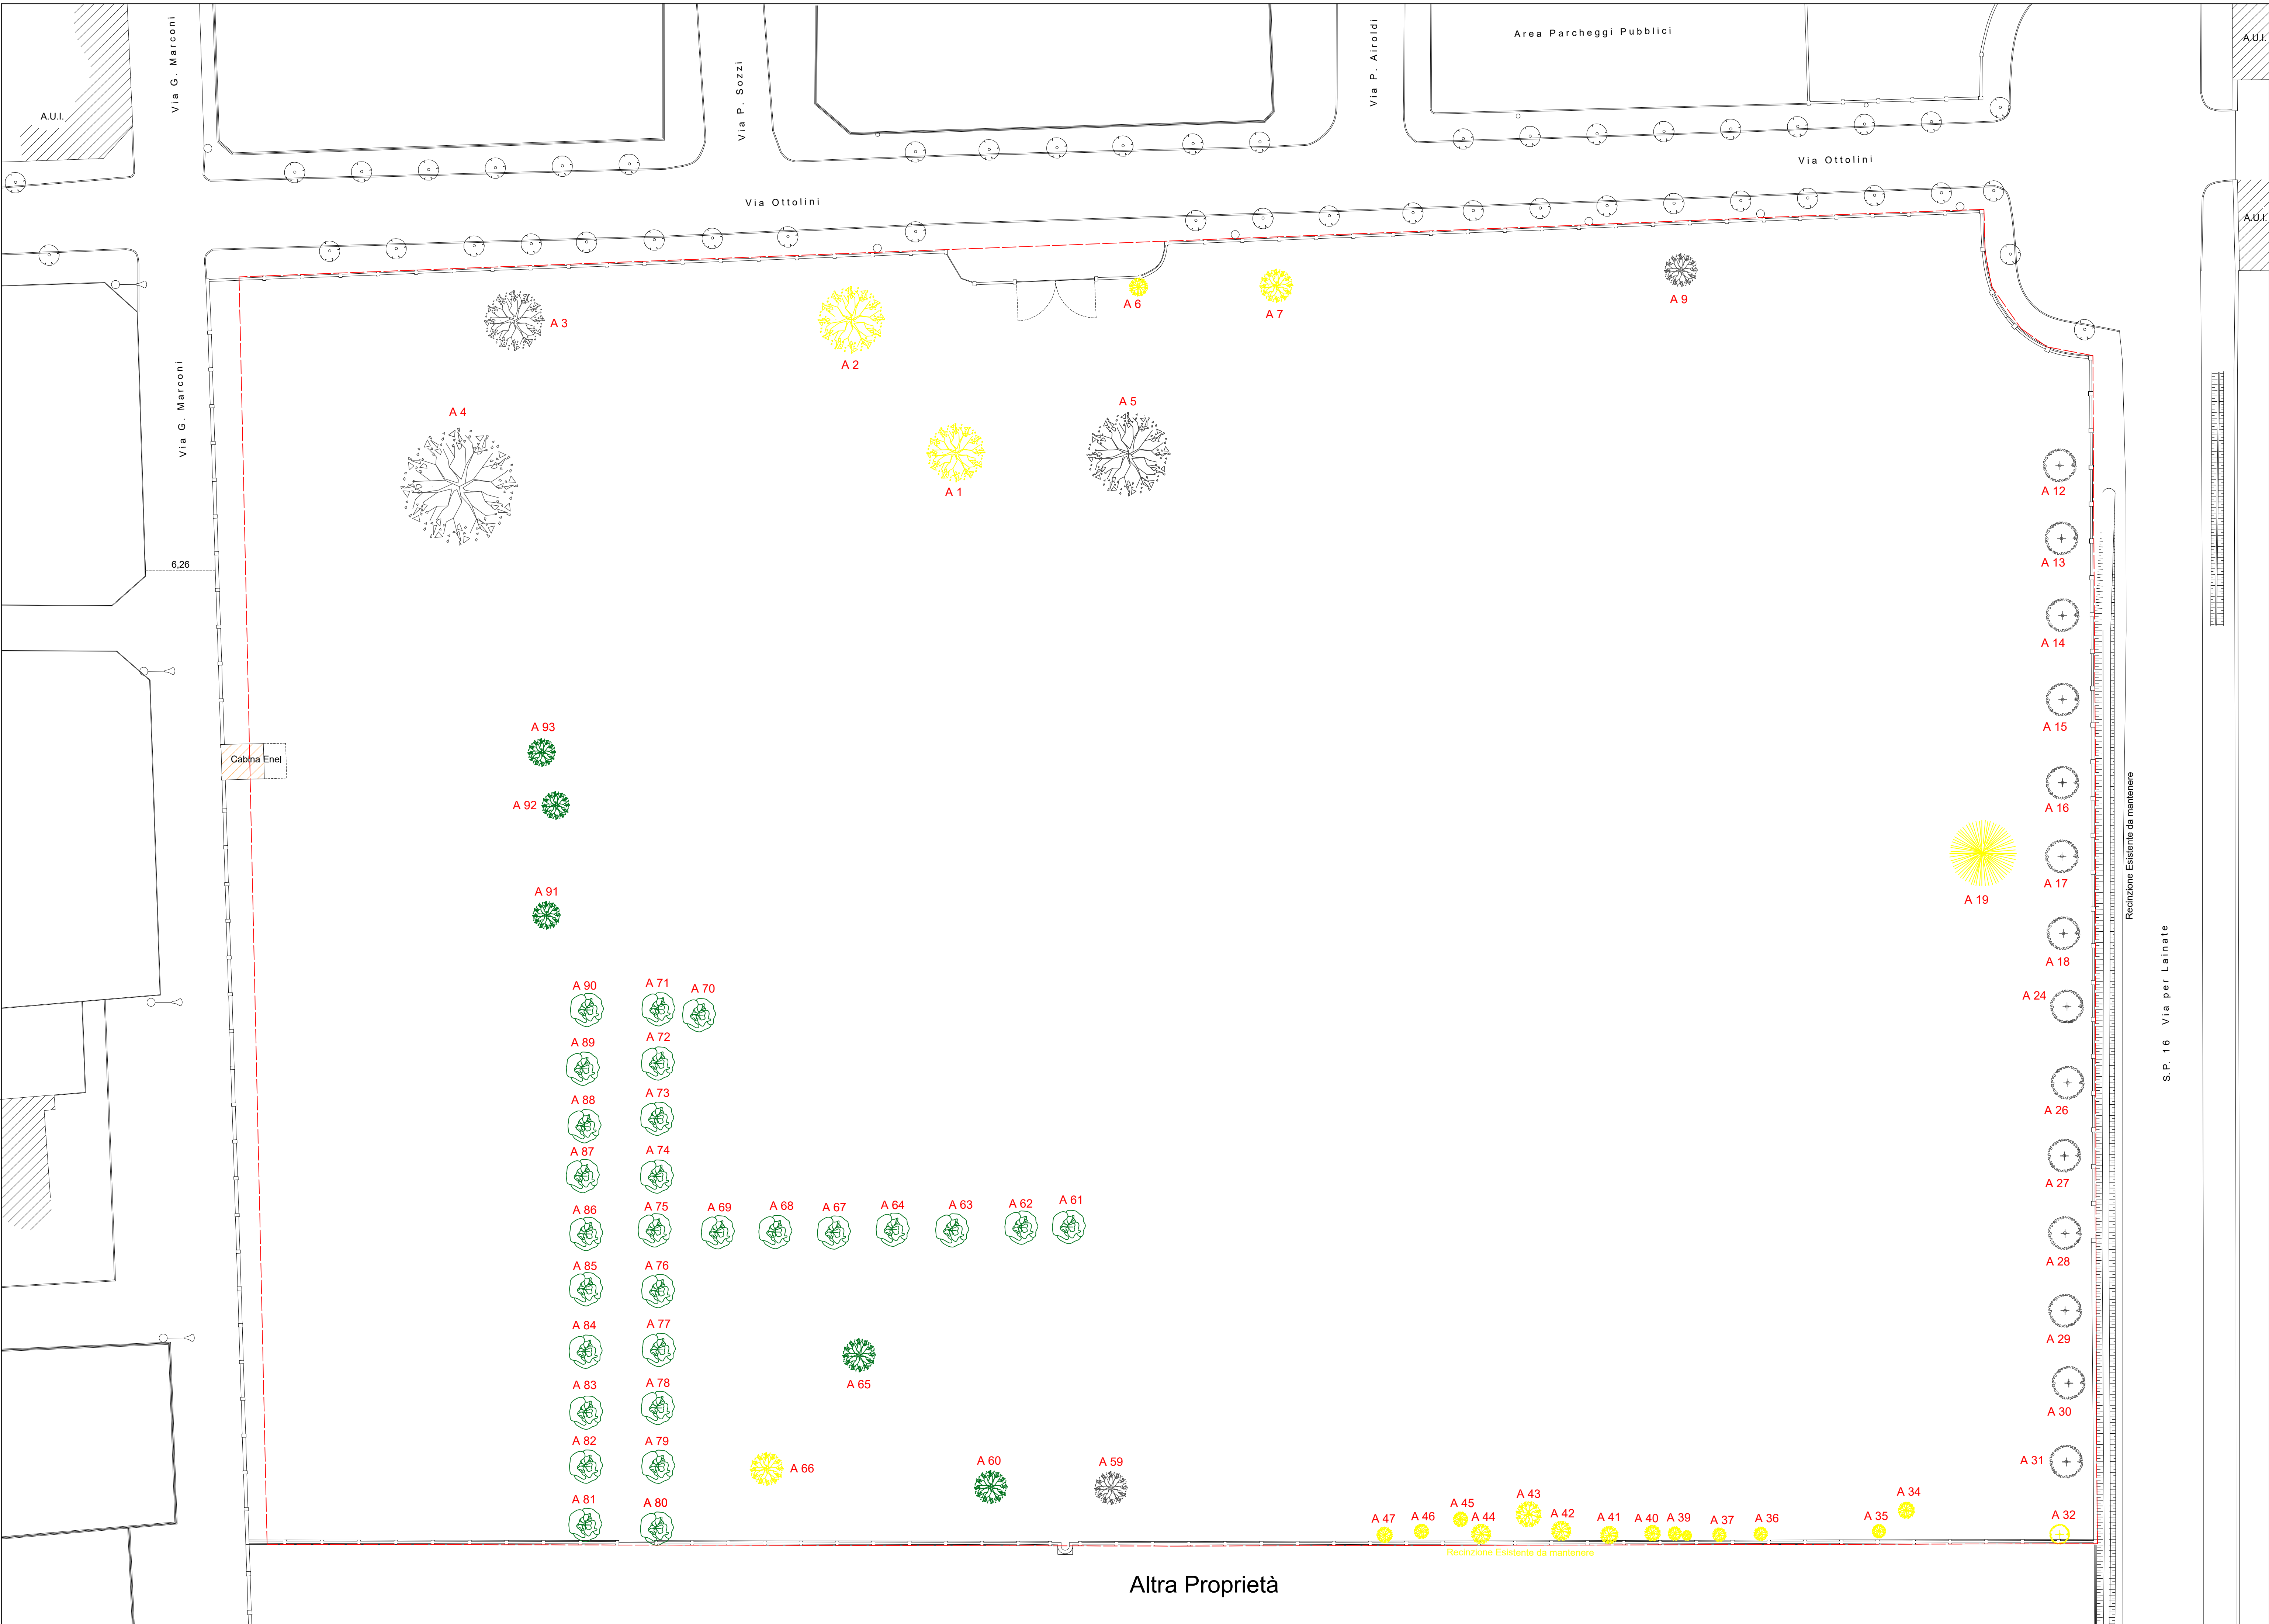


LEGENDA:


- : Perimetrazione Comparto
- : opere da demolire
- : essenze da mantenere
- : essenze da abbattere
- : essenze compensate mediante il verde sostitutivo all'interno del nuovo parco pubblico
- : area oggetto d'intervento

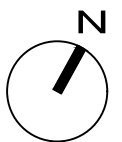

Estratto mappa catastale | scala 1:2000

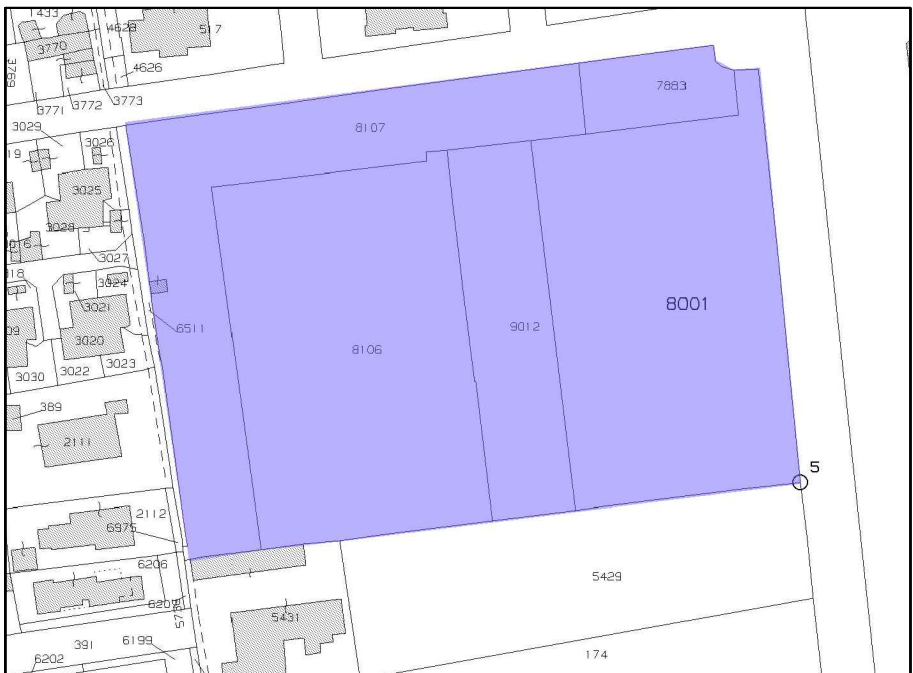

Estratto P.G.T vigente | scala 1:2000

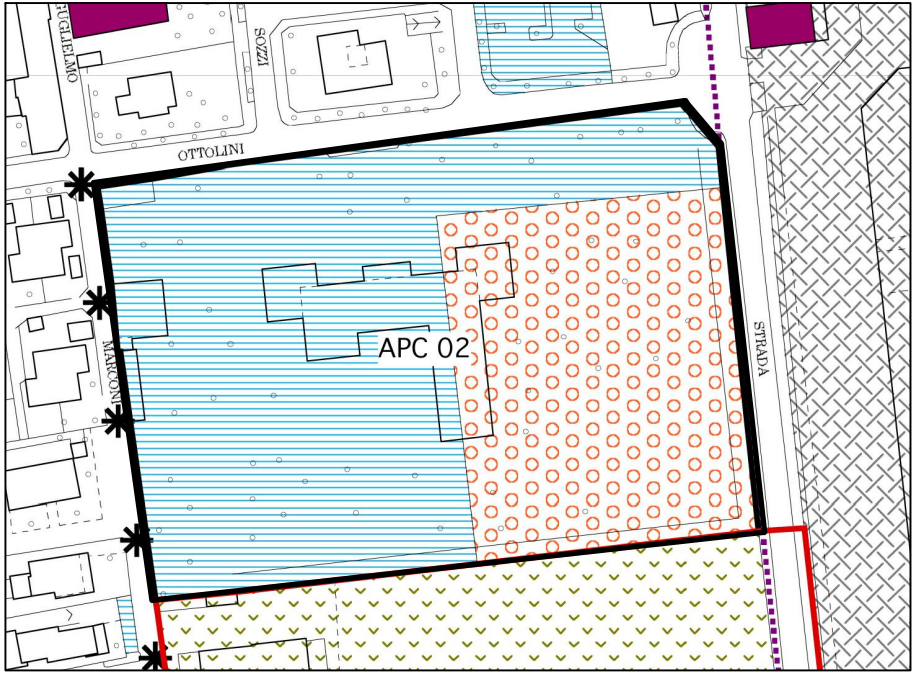

COMUNE DI ORIGGIO
"RESIDENZA PARCO DEL CONVITTO"
- ViaOttolini -

COMMITTENTE : SINDACO

EDILOMBARDA Immobili&costruzioni S.r.l.

PROGETTISTA SEGRETARIO

Arch. Ferrario Alessandro

STUDIO E.F.
Architetto Ferrario e Associati

Mail: areaprogetti@studioef.it Tel: +39 02 967.30.268
Web: www.studioef.it Fax: +39 02 967.34.011 Sede: Via Giuseppe Cerani 12/3
Origgio (VA) - 21040

COMMITTENTE :
EDILOMBARDA Immobili&costruzioni S.r.l.

TAVOLA N° :
Tavola 01

PROGETTO DI :
Piano Integrato di Intervento

OGGETTO :
Estratto mappa, estratto PGT,
Planimetria Stato di fatto;

SCALA :
Come indicato

DATA :
24 giugno 2019

AGGIORNAMENTI :