


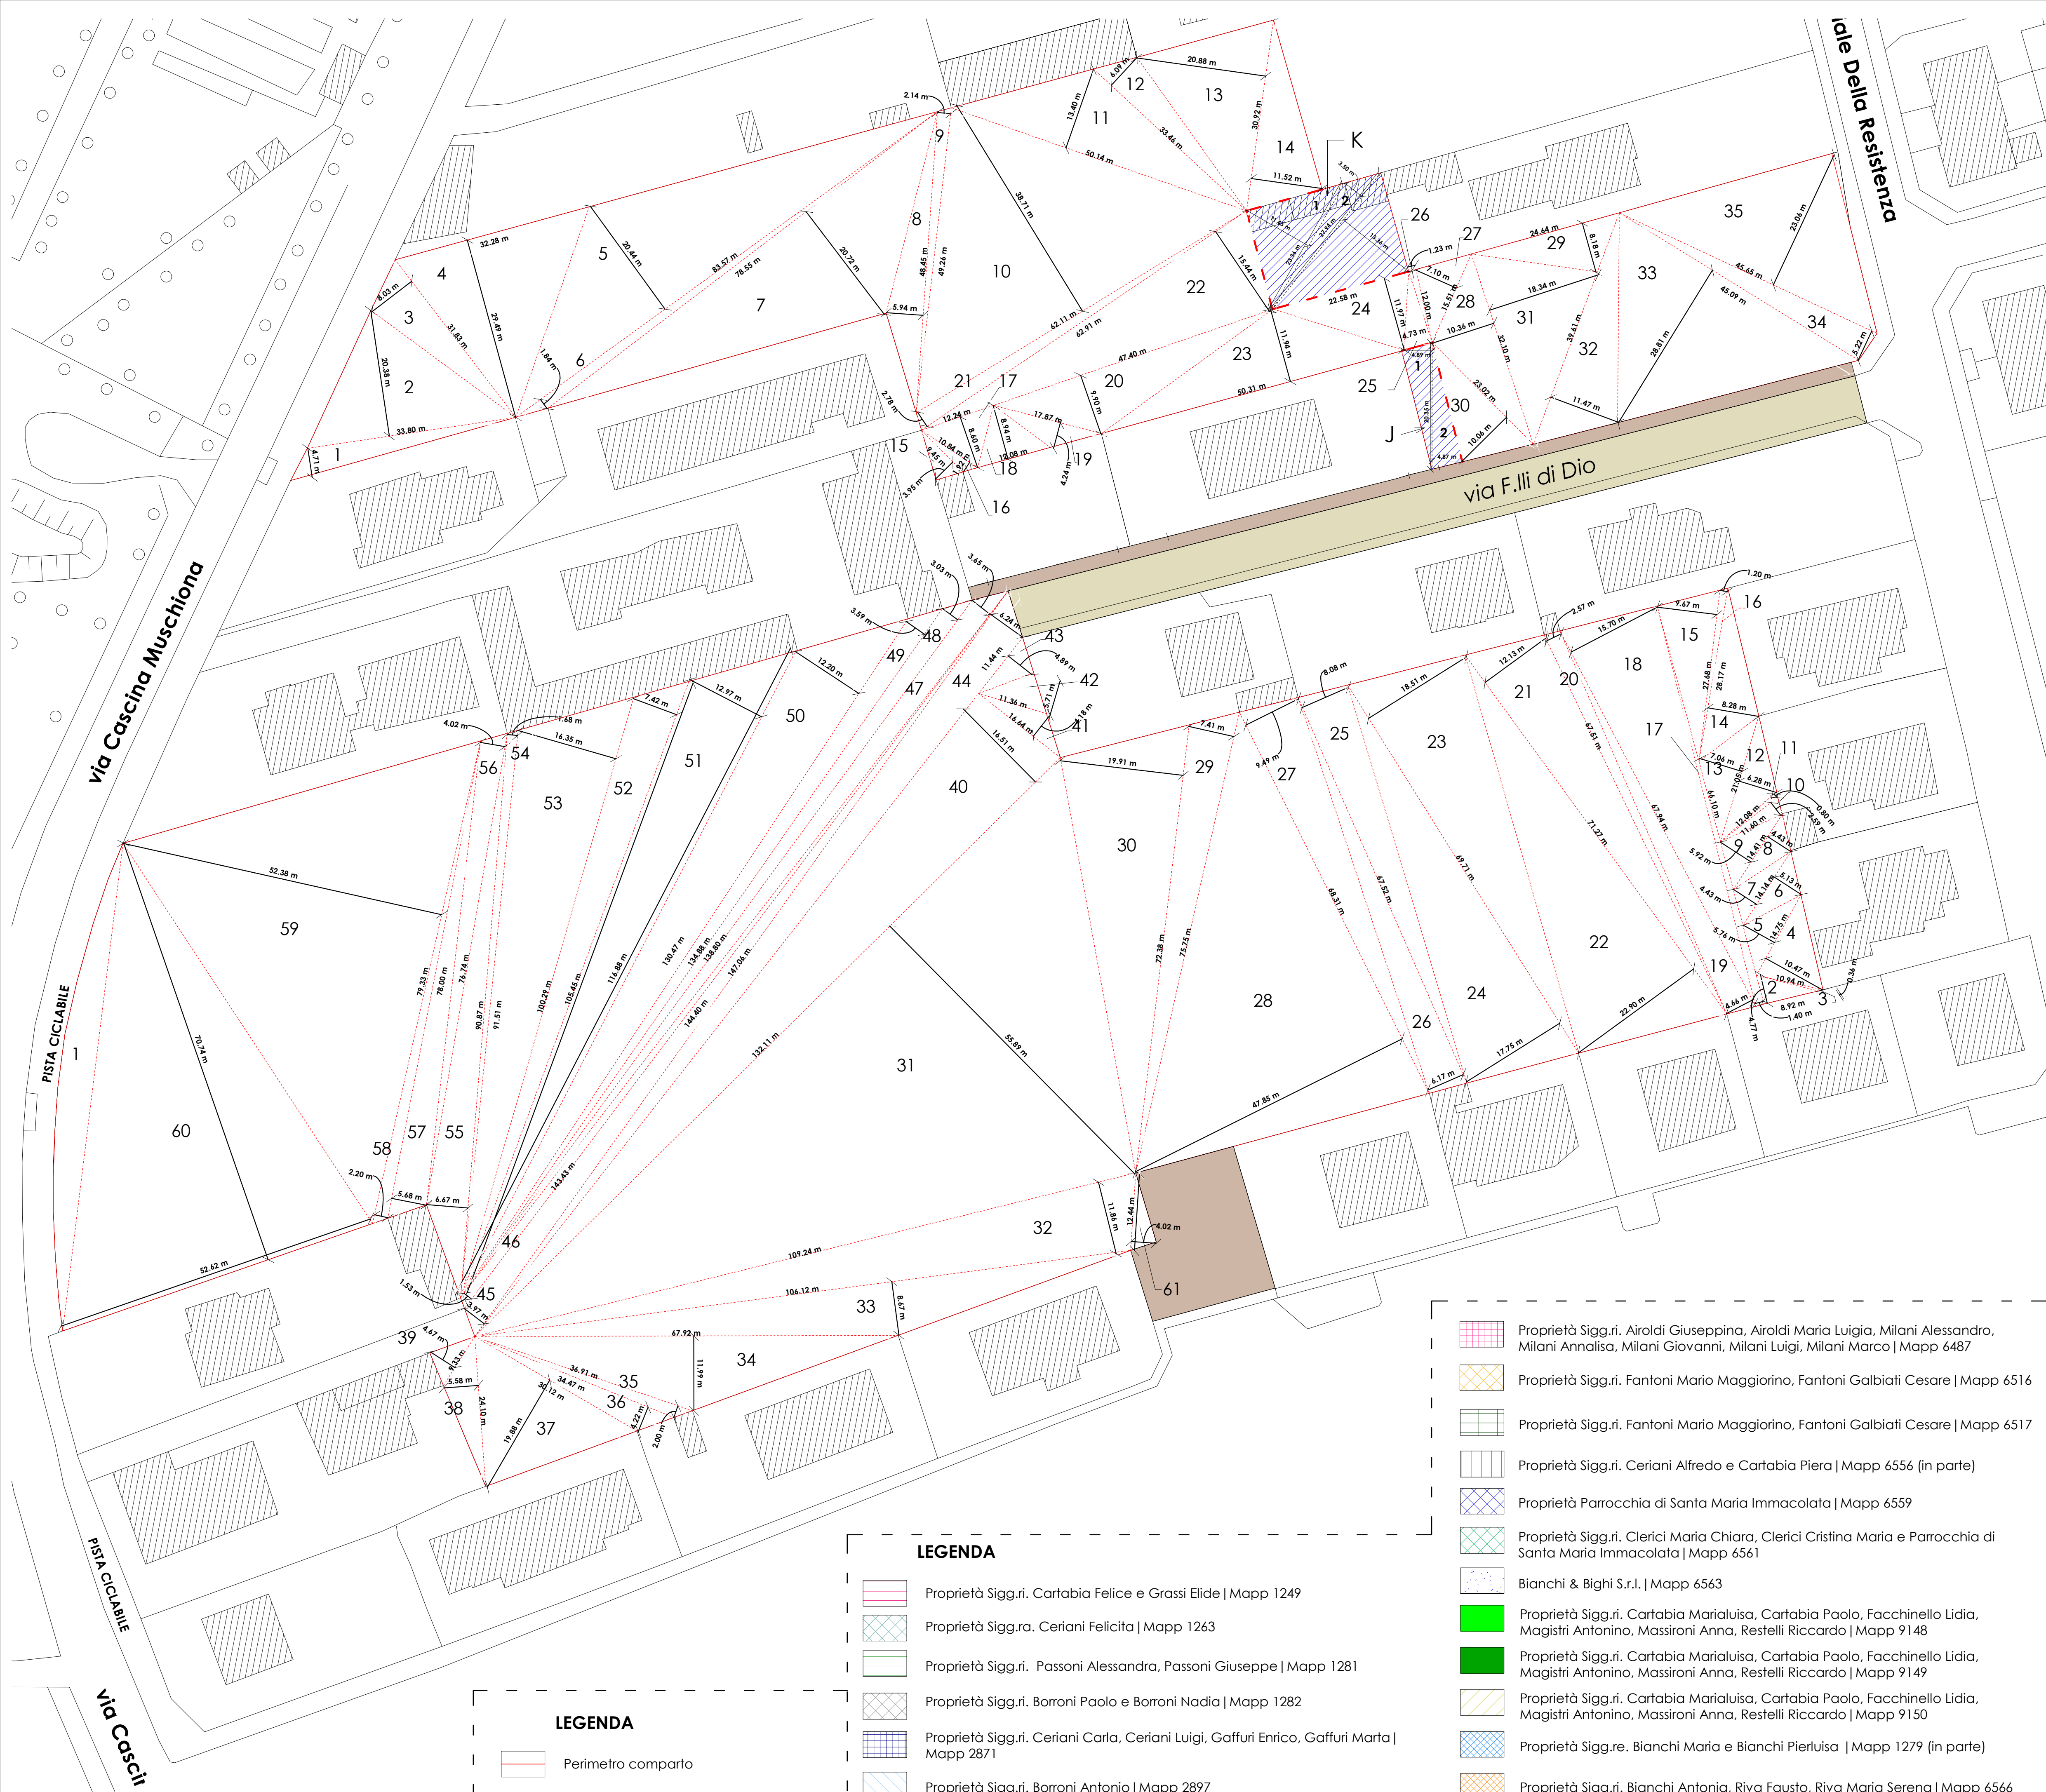

Calcolo superficie porzione a Sud			
N° Figura	Triangoli		Area
	a	b	
1	Superficie calcolata mediante ausilio di software Autodesk Autocad 2020		293,210 mq
2	8,92 m	4,77 m	21,27 mq
3	10,94 m	0,36 m	3,97 mq
4	14,75 m	10,47 m	77,22 mq
5	14,75 m	5,76 m	42,48 mq
6	14,14 m	5,13 m	36,27 mq
7	14,14 m	4,43 m	31,32 mq
8	14,41 m	4,43 m	31,92 mq
9	14,41 m	5,92 m	42,65 mq
10	11,60 m	2,59 m	15,02 mq
11	12,08 m	0,80 m	4,83 mq
12	21,05 m	6,28 m	66,10 mq
13	21,05 m	7,06 m	74,31 mq
14	28,17 m	8,28 m	116,62 mq
15	27,68 m	9,67 m	133,83 mq
16	28,17 m	1,20 m	16,90 mq
17	66,10 m	1,40 m	46,27 mq
18	67,94 m	15,70 m	533,33 mq
19	67,94 m	4,66 m	158,30 mq
20	67,51 m	2,57 m	86,75 mq
21	71,27 m	12,13 m	432,25 mq
22	71,27 m	22,90 m	816,04 mq
23	69,71 m	18,51 m	645,17 mq
24	69,71 m	17,75 m	618,68 mq
25	67,52 m	8,08 m	277,78 mq
26	67,52 m	6,17 m	208,30 mq
27	68,31 m	9,49 m	324,13 mq
28	68,31 m	47,85 m	1.634,32 mq
29	75,75 m	7,41 m	280,65 mq
30	72,38 m	19,91 m	720,54 mq
31	132,11 m	55,89 m	3.691,81 mq
32	109,24 m	11,86 m	647,79 mq
33	106,12 m	8,67 m	460,03 mq
34	67,92 m	11,99 m	407,18 mq
35	36,91 m	2,00 m	36,91 mq
36	34,47 m	4,22 m	72,73 mq
37	30,12 m	19,88 m	299,39 mq
38	24,40 m	5,58 m	67,24 mq
39	9,33 m	4,67 m	21,79 mq
40	132,11 m	16,51 m	1.090,57 mq
41	16,64 m	4,18 m	34,78 mq
42	11,36 m	5,71 m	32,43 mq
43	11,44 m	4,89 m	27,97 mq
44	147,06 m	6,24 m	458,83 mq
45	144,40 m	3,97 m	286,63 mq
46	143,43 m	1,55 m	109,72 mq
47	143,43 m	3,85 m	262,76 mq
48	138,80 m	3,03 m	210,28 mq
49	134,88 m	3,59 m	242,11 mq
50	130,47 m	12,20 m	795,87 mq
51	116,88 m	12,97 m	757,97 mq
52	105,45 m	7,42 m	391,22 mq
53	100,29 m	16,35 m	819,87 mq
54	91,51 m	1,68 m	76,87 mq
55	90,87 m	6,07 m	303,05 mq
56	76,74 m	4,02 m	154,25 mq
57	78,00 m	5,68 m	221,52 mq
58	79,33 m	2,20 m	87,26 mq
59	79,33 m	52,38 m	2.077,65 mq
60	52,62 m	70,74 m	1.861,17 mq
61	12,44 m	4,02 m	25,00 mq
Totale			23.815,08 mq


Calcolo superficie porzione a Nord			
N° Figura	Triangoli		Area
	a	b	
1	33,80 m	4,71 m	79,60 mq
2	33,80 m	20,38 m	344,42 mq
3	31,83 m	8,03 m	127,80 mq
4	32,28 m	29,49 m	475,97 mq
5	83,57 m	20,44 m	854,09 mq
6	83,57 m	1,84 m	76,88 mq
7	78,55 m	20,72 m	813,78 mq
8	48,45 m	5,94 m	143,90 mq
9	49,26 m	2,14 m	52,71 mq
10	62,11 m	38,71 m	1.202,14 mq
11	50,14 m	13,40 m	335,94 mq
12	33,46 m	6,09 m	101,89 mq
13	30,92 m	20,88 m	322,80 mq
14	30,92 m	11,52 m	178,10 mq
15	9,45 m	3,95 m	18,66 mq
16	10,84 m	1,92 m	10,41 mq
17	12,24 m	8,60 m	52,63 mq
18	12,08 m	8,94 m	54,00 mq
19	17,87 m	4,24 m	37,88 mq
20	47,40 m	9,90 m	234,63 mq
21	62,91 m	2,78 m	87,44 mq
22	62,91 m	15,44 m	485,67 mq
23	50,31 m	11,94 m	300,35 mq
24	22,58 m	11,97 m	135,14 mq
25	4,73 m	11,97 m	28,31 mq
26	12,00 m	1,23 m	7,38 mq
27	15,51 m	7,10 m	55,06 mq
28	32,10 m	10,36 m	166,28 mq
29	34,64 m	8,18 m	100,78 mq
30	23,02 m	10,06 m	115,79 mq
31	32,10 m	18,34 m	294,36 mq
32	39,61 m	11,47 m	227,16 mq
33	45,09 m	28,81 m	649,52 mq
34	45,65 m	5,22 m	119,15 mq
35	45,65 m	23,06 m	526,34 mq
Totale			8.816,96 mq
TOTALE SUPERFICIE COMPARTO: 8816,96 mq + 23815,08 mq =			32632,04 mq

Lotto K		
N° Figura	Triangoli	
	a	b
1	11,45 m	23,36 m
2	27,94 m	3,50 m
3	27,94 m	13,36 m
totale		369,28 mq

Lotto J		
N° Figura	Triangoli	
	a	b
1	20,35 m	4,89 m
2	20,91 m	4,87 m
totale		95,30 mq

Arece di diminuzione comparto P.L.

CALCOLO SLP totale
Sup. comparto come da ambito di progettazione coordinata:
S.L.P. assegnata = Sup. Reale: S.L.P. totale
33 290,00 mq : 10 986,00 mq =32 632,04 mq : S.L.P. totale
S.L.P. totale= (10 986,00 mq *32 632,04 mq) / 33 290,00 mq = **10768,87 mq**

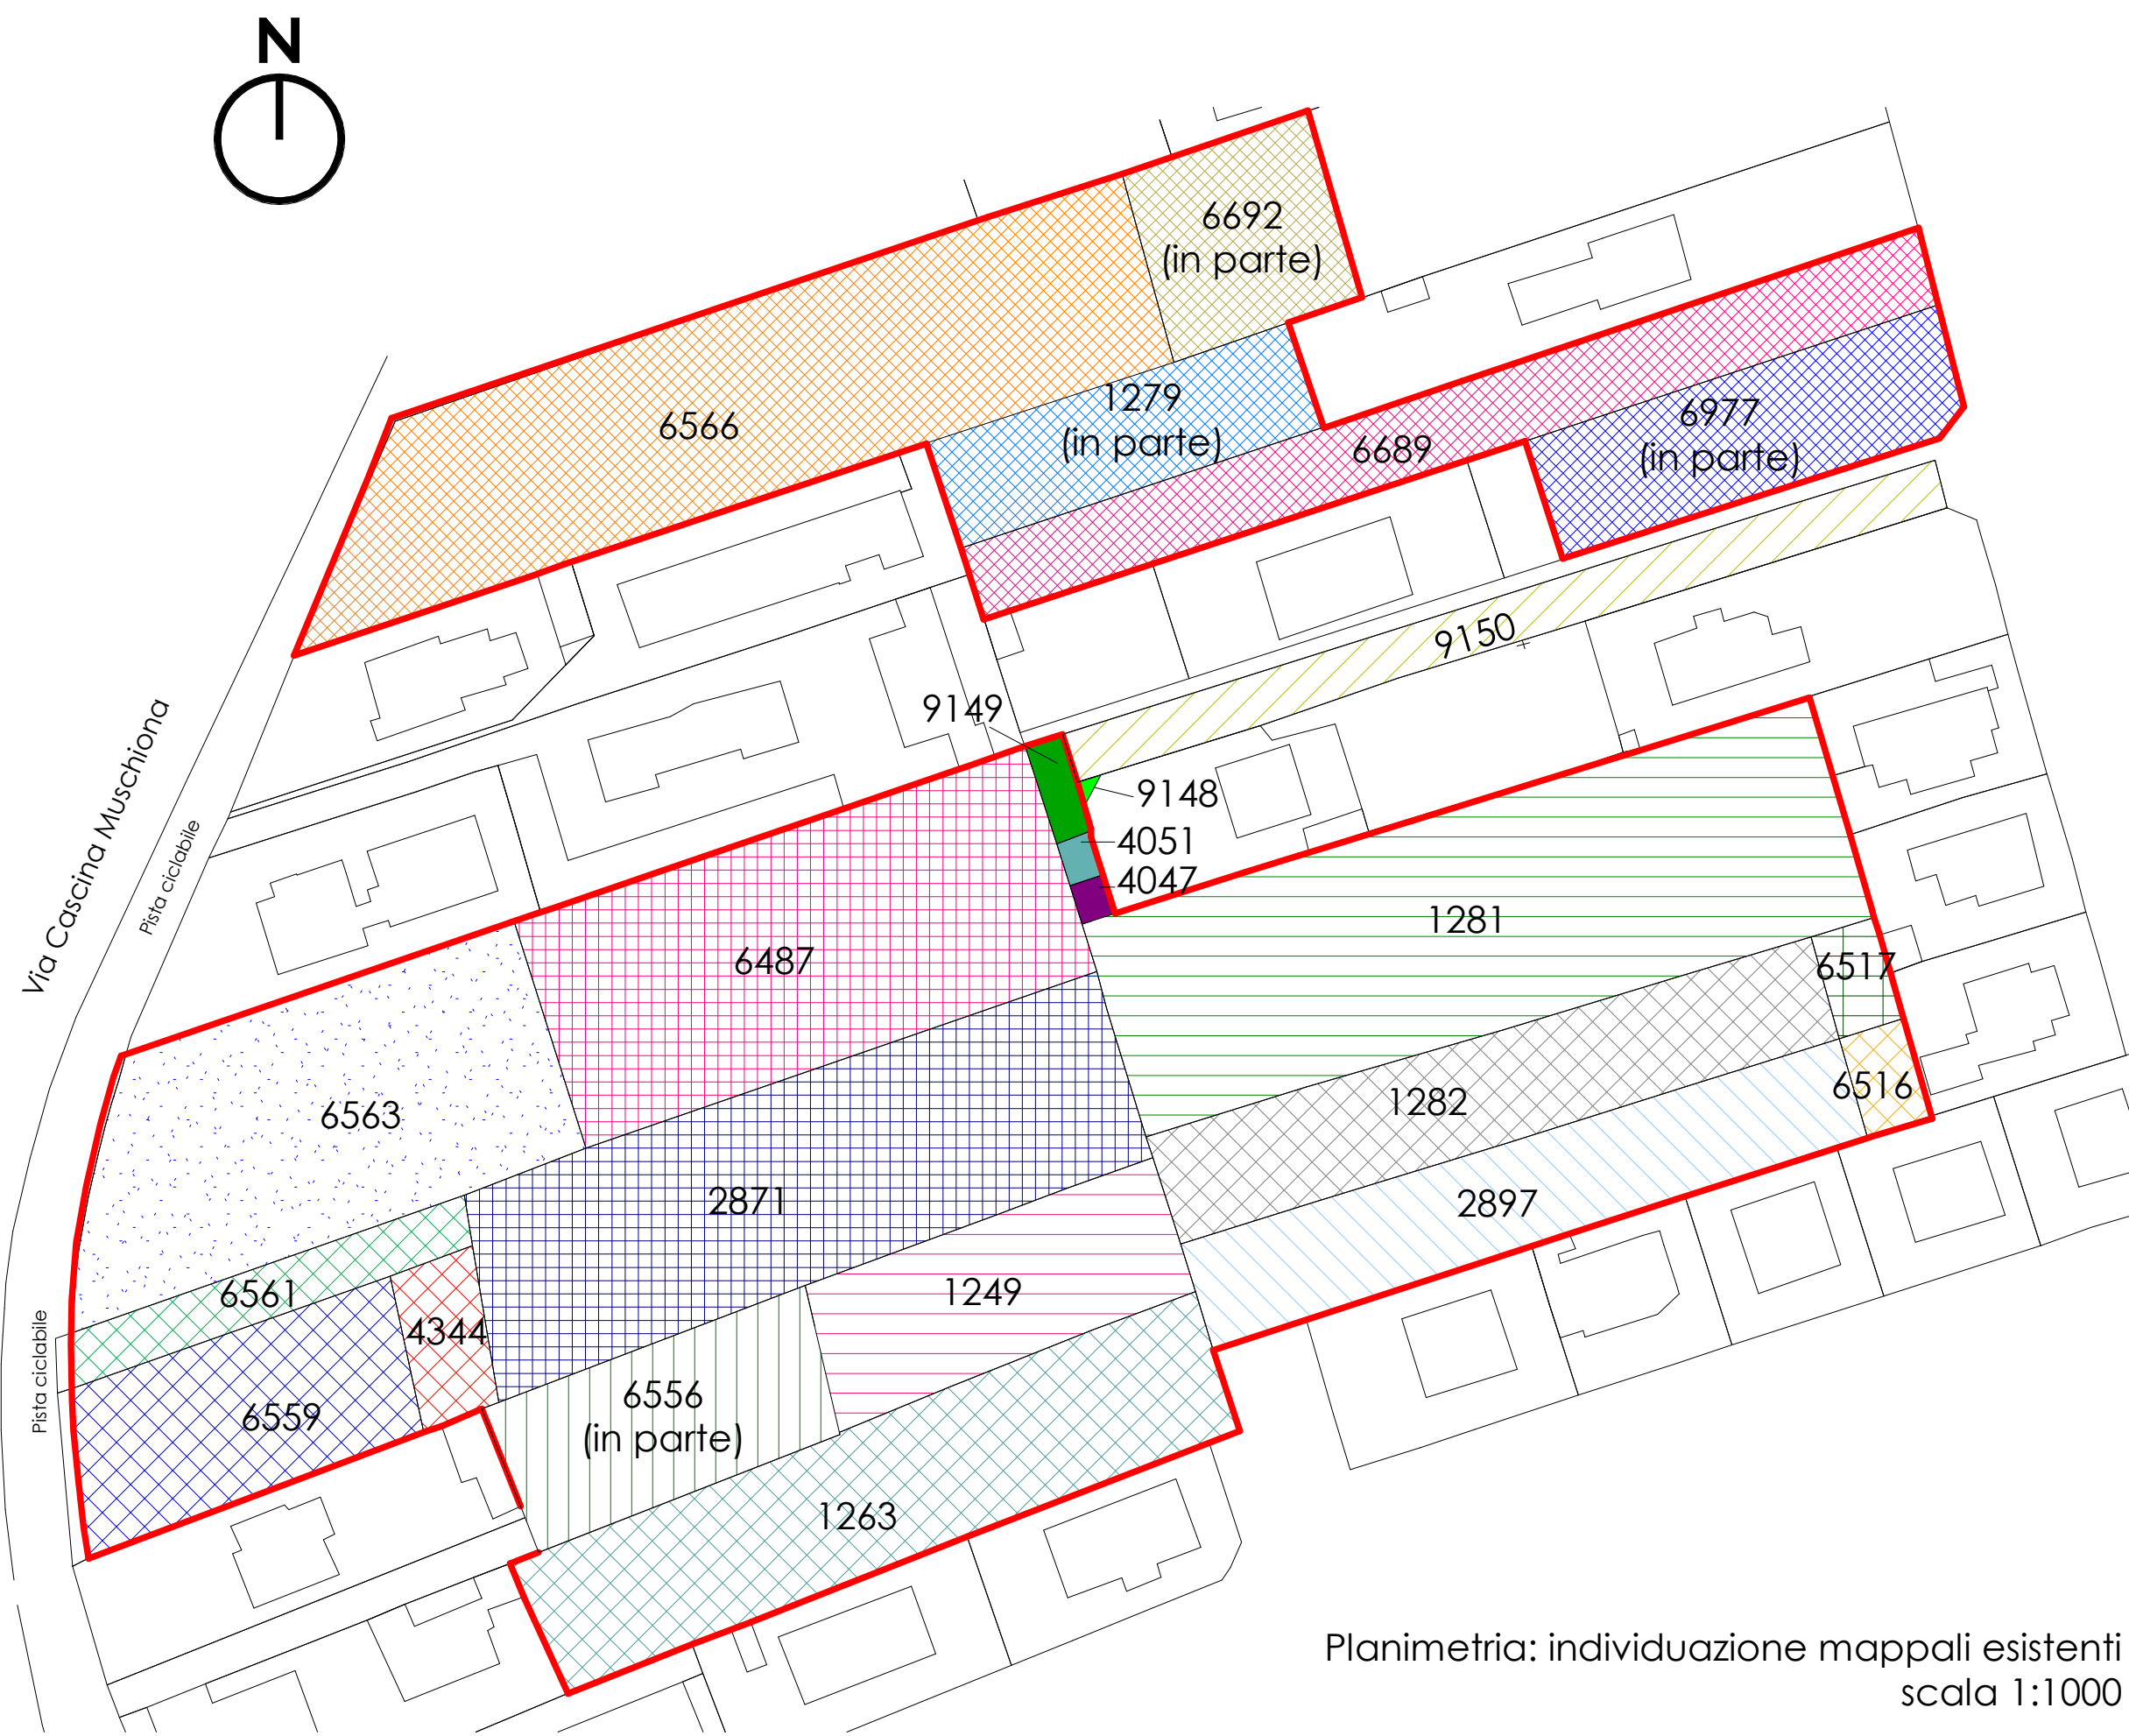

Planimetria: individuazione mappali esistenti
scala 1:1000

ELENCO PROPRIETARI E RELATIVI MAPPAI	
Proprietà Sigg.ri Cartabia Felice e Grassi Elide Mapp 1249	
Proprietà Sigg.ra Ceriani Felicità Mapp 1263	
Proprietà Sigg.ri Passoni Alessandra, Passoni Giuseppe Mapp 1281	
Proprietà Sigg.ri Borroni Paolo e Borroni Nadia Mapp 1282	
Proprietà Sigg.ri Ceriani Carla, Ceriani Luigi, Gaffuri Enrico, Gaffuri Marta Mapp 2871	
Proprietà Sig. Borroni Giovanni Mapp 2897	
Proprietà Sigg.ri Cartabia Marialuisa, Cartabia Paolo, Facchinello Lidia, Magistri Antonino, Massironi Anna, Restelli Riccardo Mapp 4047, 4051, 9148, 9149, 9150	
Proprietà Sigg.re Clerici Cristina Maria, Clerici Maria Chiara Mapp 4344	
Proprietà Sigg.ri Airolodi Giuseppina, Airolodi Maria Luigia, Milani Alessandro, Milani Annalisa, Milani Giovanni, Milani Luigi, Milani Marco Mapp 6487	
Proprietà Sig. Fantoni Galbati Cesare Mapp 6516, 6517	
Proprietà Sigg.ri Ceriani Alfredo e Cartabia Piera Mapp 6556 (in parte)	
Proprietà Parrocchia di Santa Maria Immacolata Mapp 6559	
Proprietà Sigg.ri Clerici Cristina Maria, Clerici Maria Chiara, Parrocchia di Santa Maria Immacolata Mapp 6561	
Proprietà BIANCHI & BIGHI S.R.L. Mapp 6563	
Proprietà Sigg.re Bianchi Maria e Bianchi Pierluisa Mapp 1279 (in parte)	
Proprietà Sigg.ri Bianchi Antonia, Riva Fausto, Riva Maria Serena Mapp 6566	
Proprietà Sigg.ri Paternoster Angela, Paternoster Gaetanina, Paternoster Maria Rosa Mapp 6689	
Proprietà Sigg.ri Iudica Aldo e Iudica Sebastiano Gianni Mapp 6977 (in parte)	
Proprietà Sig. Elli Mario Mapp 6692 (in parte)	

PROPRIETA' :

Vedi Elenco

PROGETTISTA

Arch. Alessandro Ferrario

IL SINDACO :

STUDIO E.F.
Architetto Ferrario e Associati

Mail: info@studioef.it
Web: www.studioef.it

Tel: +39 02 967 30 248
Fax: +39 02 967 34 011

Sede: Via Cassia Carlini 12/9
Origgio (VA) - 21040

PROPRIETA' :
Vedi Elenco

PROGETTO DI :
APC 04

COMUNE : Origgio (VA)

DATI CATASTALI :
Vedi Elenco

RIFERIMENTO FILE :
C:\Users\W5_02\Desktop\Firewall\2021\APC04\APC04_n_2021.rvt

TAVOLA N° :
2

OGGETTO :
Triangolazione comparto e individuazione mappali esistenti.

SCALA :
Come indicato

DATA :
04.04.2022

AGGIORNAMENTI :

Questo disegno è di esclusiva proprietà dello STUDIO E.F. e quindi non può essere ne ceduto a terzi ne riprodotto senza suo esplicito consenso scritto (art. 2578 C.C. e 602-603 C.P.)

LEGENDA

- Proprietà Sigg.ri, Cartabia Felice e Grassi Elide | Mapp 1249
- Proprietà Sigg.ra, Ceriani Felicità | Mapp 1263
- Proprietà Sigg.ri, Passoni Alessandra, Passoni Giuseppe | Mapp 1281
- Proprietà Sigg.ri, Borroni Paolo e Borroni Nadia | Mapp 1282
- Proprietà Sigg.ri, Ceriani Carla, Ceriani Luigi, Gaffuri Enrico, Gaffuri Marta | Mapp 2871
- Proprietà Sigg.ri, Borroni Antonio | Mapp 2897
- Proprietà Sigg.ri, Cartabia Marialuisa, Cartabia Paolo, Facchinello Lidia, Magistri Antonino, Massironi Anna, Restelli Riccardo | Mapp 4047
- Proprietà Sigg.ri, Cartabia Marialuisa, Cartabia Paolo, Facchinello Lidia, Magistri Antonino, Massironi Anna, Restelli Riccardo | Mapp 4051
- Proprietà Sigg.re, Clerici Cristina Maria, Clerici Maria Chiara | Mapp 4344

- Proprietà Sigg.ri, Airolodi Giuseppina, Airolodi Maria Luigia, Milani Alessandro, Milani Annalisa, Milani Giovanni, Milani Luigi, Milani Marco | Mapp 6487
- Proprietà Sigg.ri, Fantoni Mario Maggiorino, Fantoni Galbati Cesare | Mapp 6516
- Proprietà Sigg.ri, Fantoni Mario Maggiorino, Fantoni Galbati Cesare | Mapp 6517
- Proprietà Sigg.ri, Ceriani Alfredo e Cartabia Piera | Mapp 6556 (in parte)
- Proprietà Parrocchia di Santa Maria Immacolata | Mapp 6559
- Proprietà Sigg.ri, Clerici Maria Chiara, Clerici Cristina Maria e Parrocchia di Santa Maria Immacolata | Mapp 6561
- Bianchi & Bigli S.r.l. | Mapp 6563
- Proprietà Sigg.ri, Cartabia Marialuisa, Cartabia Paolo, Facchinello Lidia, Magistri Antonino, Massironi Anna, Restelli Riccardo | Mapp 9148
- Proprietà Sigg.ri, Cartabia Marialuisa, Cartabia Paolo, Facchinello Lidia, Magistri Antonino, Massironi Anna, Restelli Riccardo | Mapp 9149
- Proprietà Sigg.ri, Cartabia Marialuisa, Cartabia Paolo, Facchinello Lidia, Magistri Antonino, Massironi Anna, Restelli Riccardo | Mapp 9150
- Proprietà Sigg.re, Bianchi Maria e Bianchi Pierluisa | Mapp 1279 (in parte)
- Proprietà Sigg.ri, Bianchi Antonia, Riva Fausto, Riva Maria Serena | Mapp 6566
- Proprietà Sigg.ri, Paternoster Angela, Paternoster Gaetanina, Paternoster Maria Rosa | Mapp 6689
- Proprietà Sigg. Elli Mario | Mapp 6692 (in parte)
- Proprietà Sigg.ri, Iudica Aldo e Iudica Sebastiano Gianni | Mapp 6977 (in parte)