


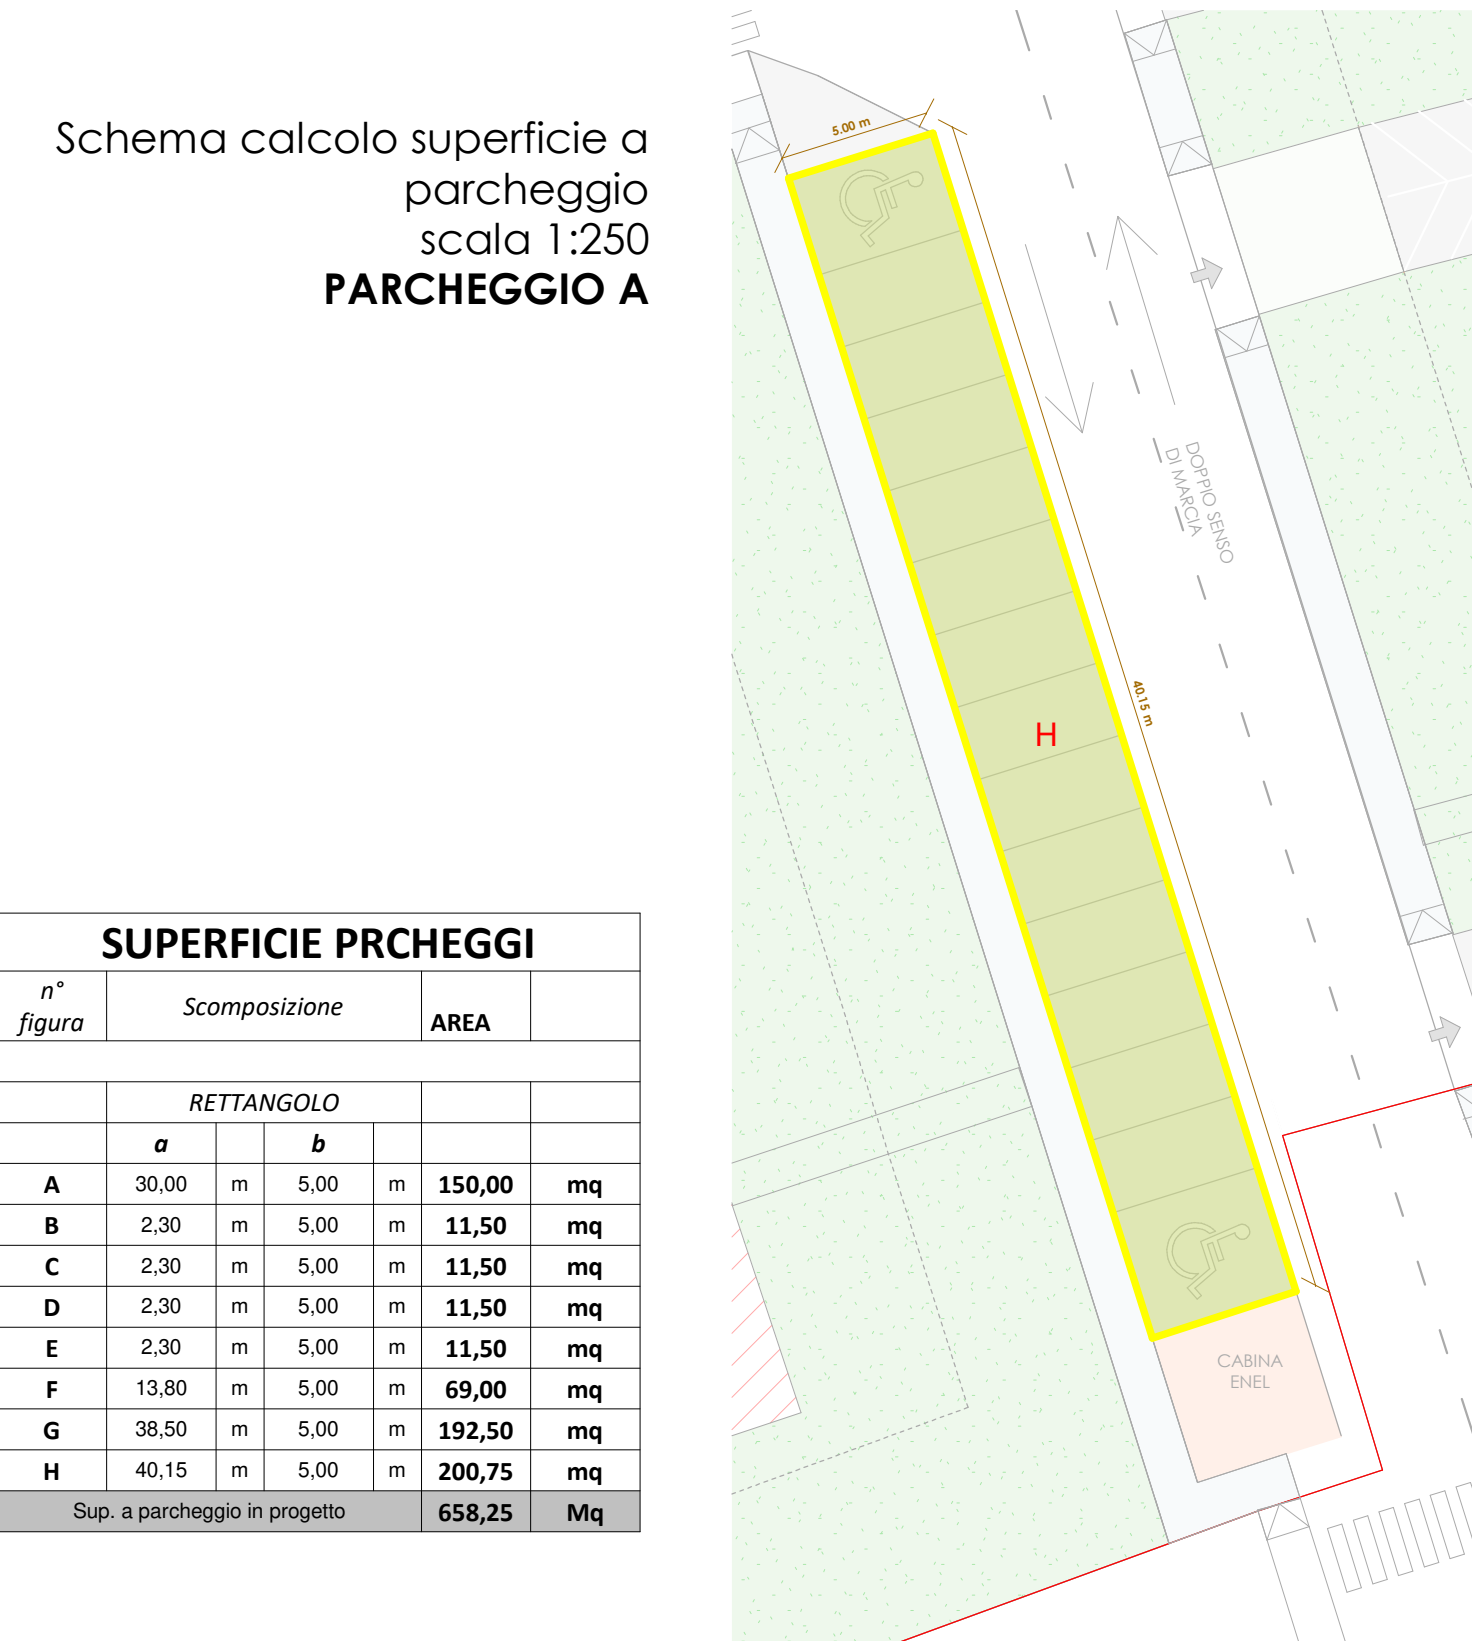




CALCOLO SUPERFICIE A PARCHEGGIO ACCESSIBILE DA SPAZIO PUBBLICO

S.L.P. totale = 10768,87 mq (vedi tavola 2)

Sup. a parcheggio minima: S.L.P. totale* 20% + 30% = 646,13 mq

Superficie a parcheggio in progetto: vd. tabella = 658,25 mq

658,25 > 646,13 mq

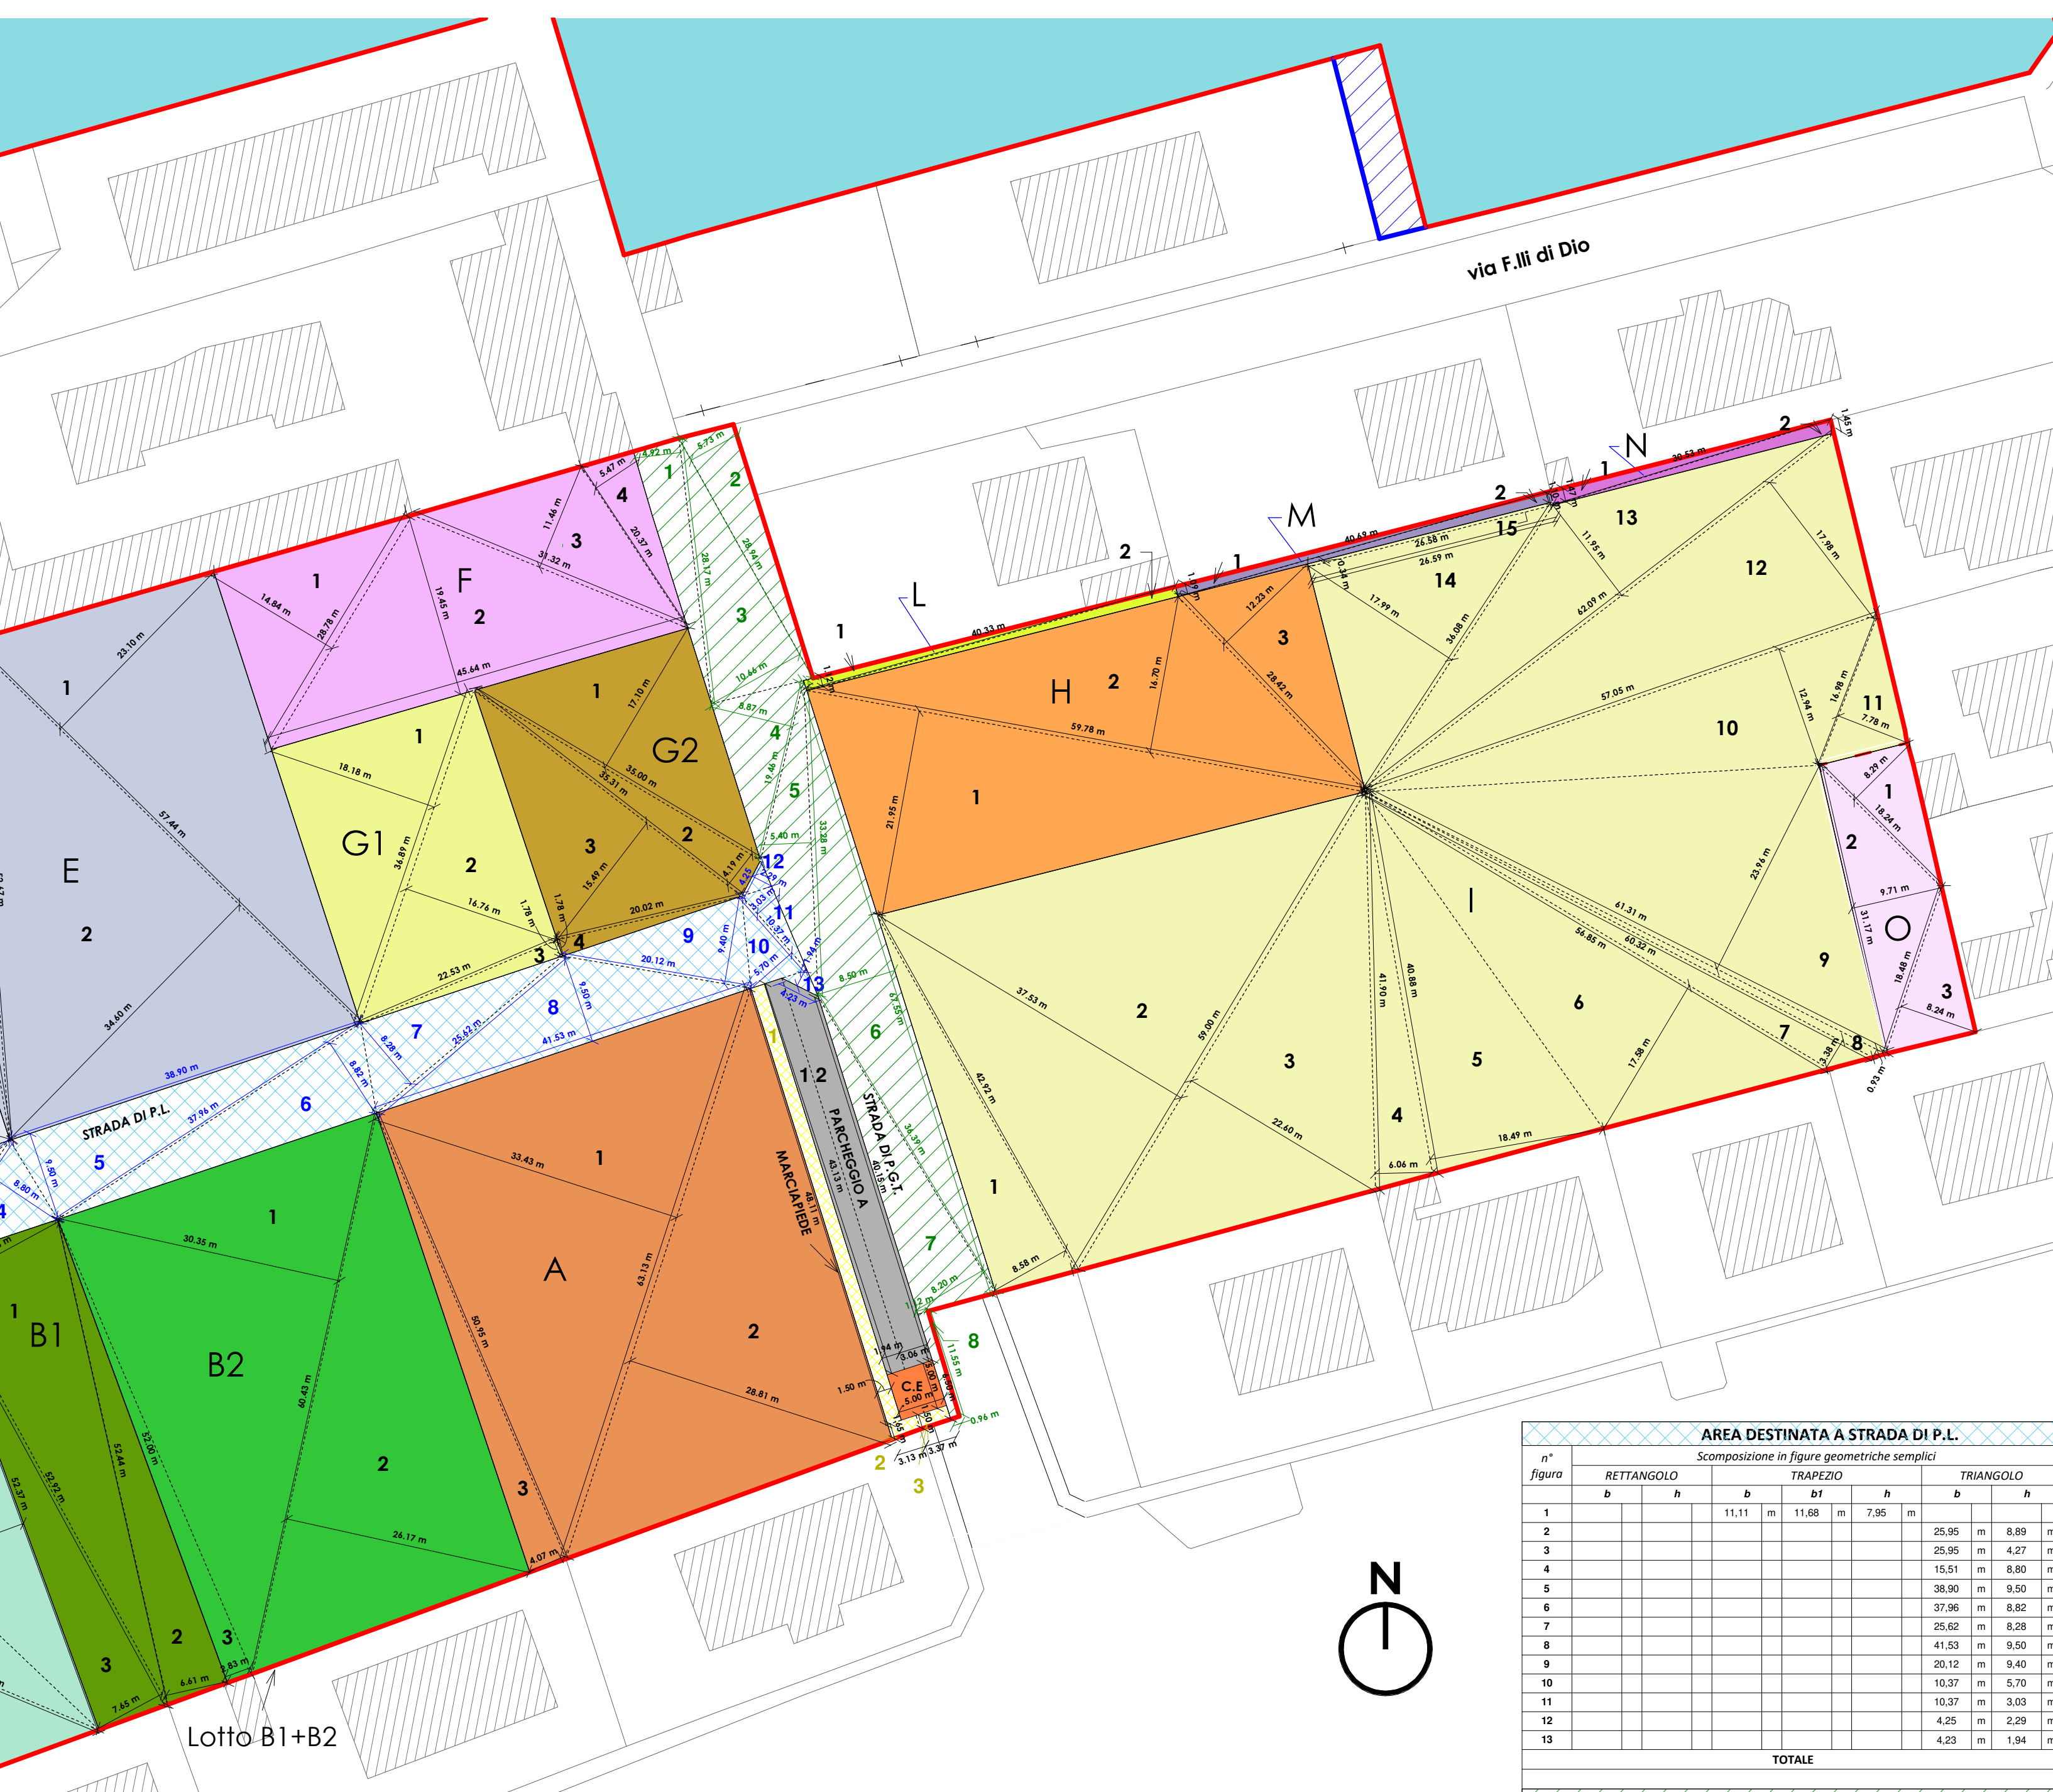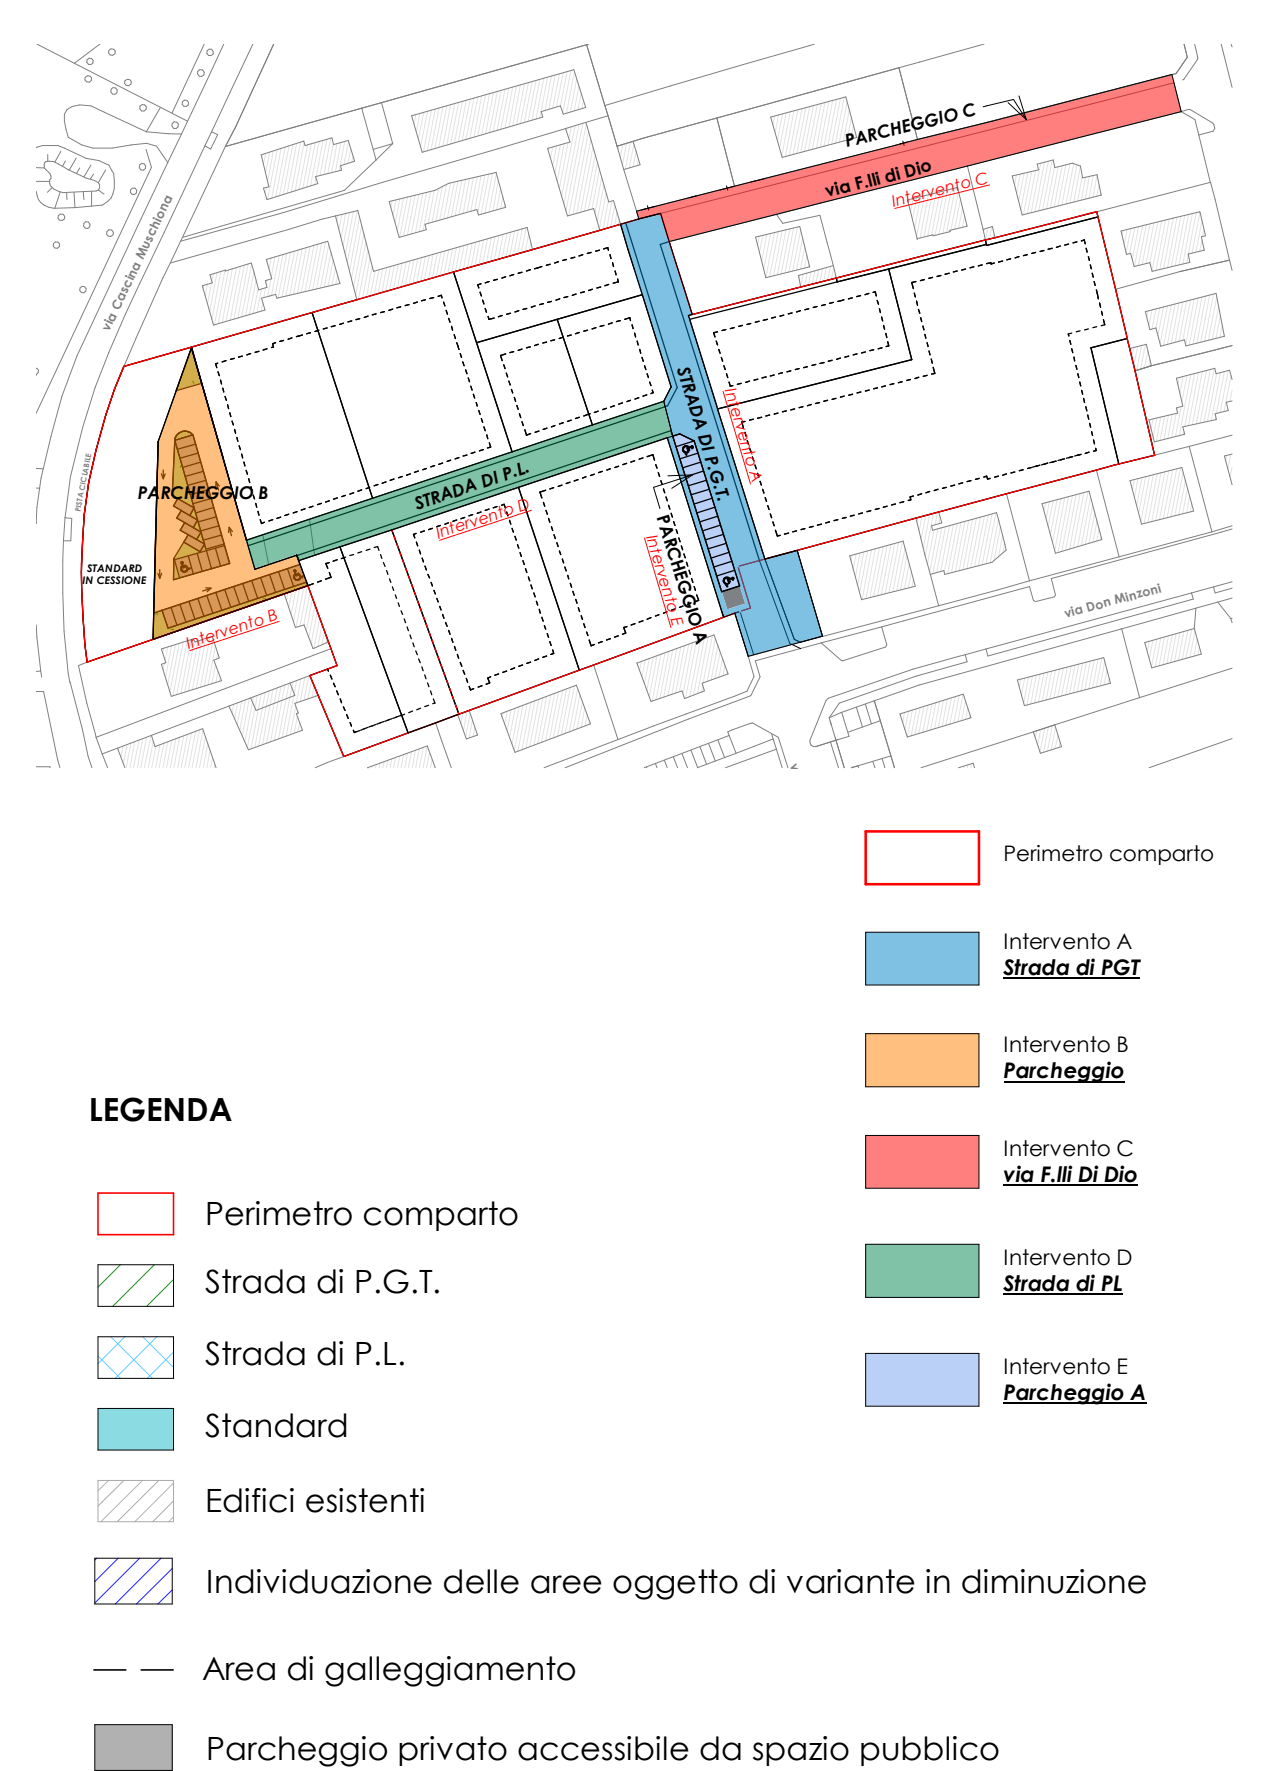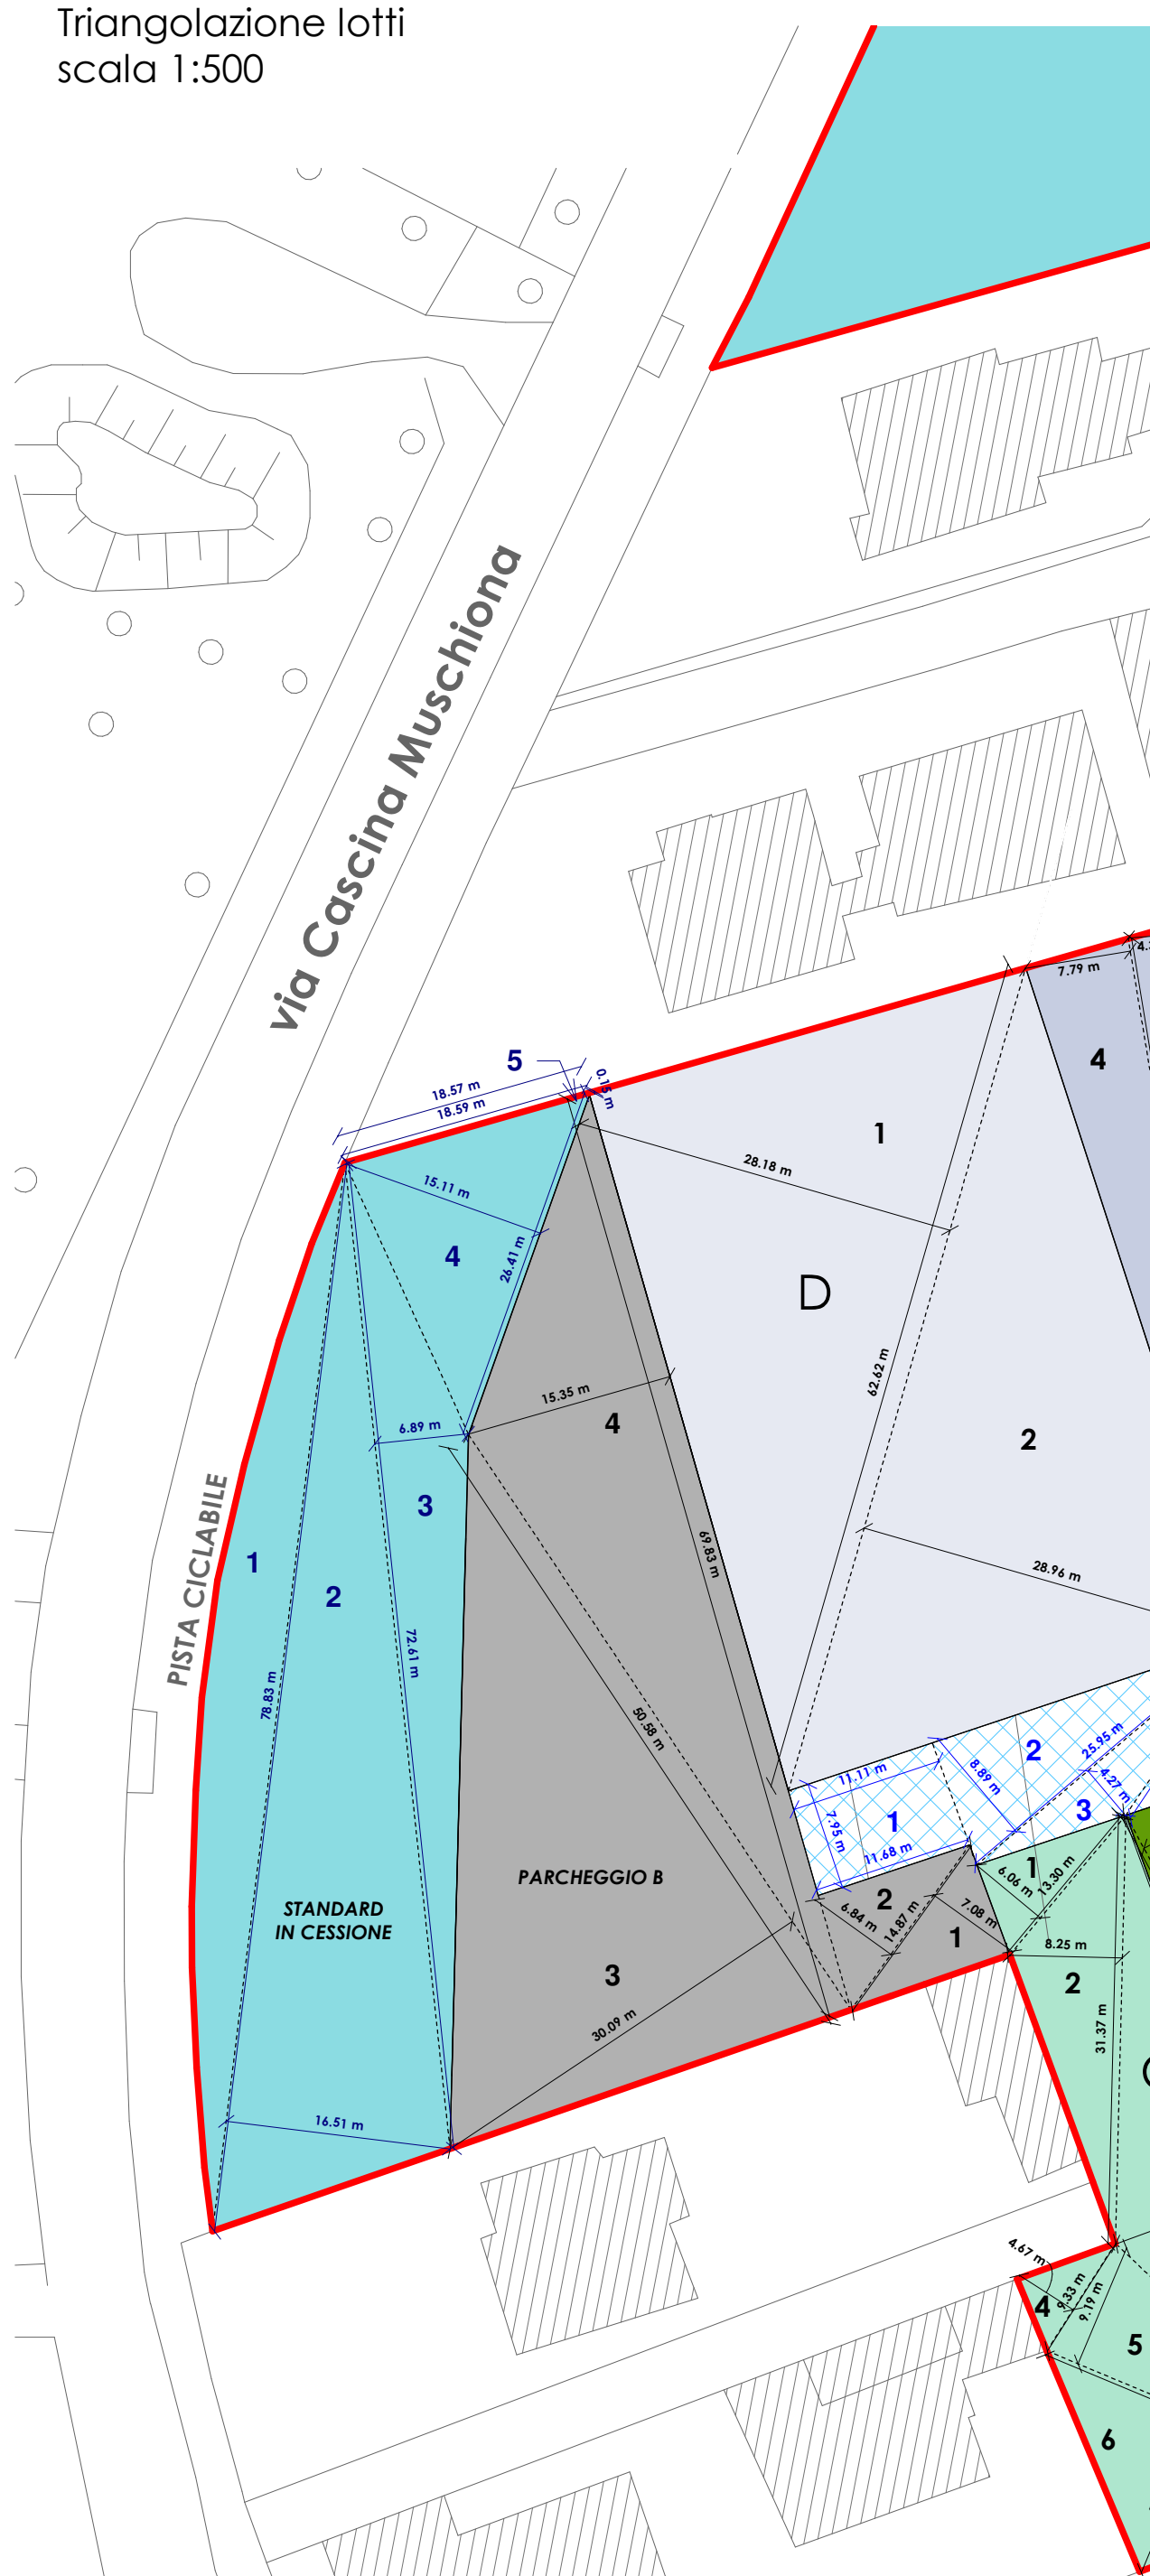

AREA DESTINATA A STRADA DI P.L.									
n° figura	Scomposizione in figure geometriche semplici					AREA			
	RETTANGOLO	TRAPEZIO	TRIANGOLO			b	h	Area	
1	b	h	b	bf	h	b	h		
1			11,11	11,98	m	7,95	m	90,59	mq
2						25,95	8,89	115,35	mq
3						25,95	8,87	55,40	mq
4			15,51	8,90	m	62,24	m	62,24	mq
5						38,90	9,50	184,78	mq
6						37,96	8,82	167,40	mq
7			26,82	6,08	m	130,07	m	130,07	mq
8			41,03	9,50	m	197,27	m	197,27	mq
9			20,12	9,40	m	94,56	m	94,56	mq
10			10,37	5,70	m	29,55	m	29,55	mq
11			10,37	3,00	m	15,71	m	15,71	mq
12			4,25	2,29	m	4,87	m	4,87	mq
13			4,23	1,94	m	4,10	m	4,10	mq
TOTALE								1133,89	mq

AREA DESTINATA A STRADA DI P.G.T. IN CESSIONE									
n° figura	Scomposizione in figure geometriche semplici					AREA			
	RETTANGOLO	TRAPEZIO	TRIANGOLO			b	h	Area	
1	b	h	b	bf	h	b	h		
1			4,92	28,17	m	69,30	m	69,30	mq
2			28,94	5,73	m	82,91	m	82,91	mq
3			28,94	10,60	m	134,23	m	134,23	mq
4			19,46	8,87	m	86,31	m	86,31	mq
5			53,28	5,40	m	85,86	m	85,86	mq
6			67,55	8,50	m	287,09	m	287,09	mq
7			26,26	8,20	m	140,20	m	140,20	mq
8			1,12	0,96	m	11,55	m	12,01	mq
TOTALE								930,93	mq

AREA DESTINATA A PARCHEGGIO A - accessibile da spazio pubblico									
n° figura	Scomposizione in figure geometriche semplici					AREA			
	RETTANGOLO	TRAPEZIO	TRIANGOLO			b	h	Area	
1	b	h	b	bf	h	b	h		
1	1,94	m	40,13	m	40,15	3,06	m	82,67	mq
2						127,42	mq	127,42	mq
TOTALE								211,09	mq

CABINA ENEL									
n° figura	Scomposizione in figure geometriche semplici					AREA			
	RETTANGOLO	TRAPEZIO	TRIANGOLO			b	h	Area	
1	b	h	b	bf	h	b	h		
1	5,00	m	5,00	m	11,55	25,00	m	25,00	mq
TOTALE								25,00	mq

AREA DESTINATA A PARCHEGGIO B - accessibile da spazio pubblico									
n° figura	Scomposizione in figure geometriche semplici					AREA			
	RETTANGOLO	TRAPEZIO	TRIANGOLO			b	h	Area	
1	b	h	b	bf	h	b	h		
1			14,87	7,08	m	52,64	mq	52,64	mq
2			72,81	0,86	m	50,85	mq	50,85	mq
3			50,58	30,00	m	760,20	mq	760,20	mq
4			69,83	15,50	m	535,95	mq	535,95	mq
TOTALE								1400,45	mq

STANDARD IN CESSIONE									
n° figura	Scomposizione in figure geometriche semplici					AREA			
	RETTANGOLO	TRAPEZIO	TRIANGOLO			b	h	Area	
1	b	h	b	bf	h	b	h		
1	48,10	m	1,90	m	1,65	72,17	mq	72,17	mq
2			1,65	1,50	3,13	4,93	mq	4,93	mq
3	1,50	m	3,37	m	5,06	5,06	mq	5,06	mq
TOTALE								82,16	mq

AREA DESTINATA A MARCIAPIEDE AD USO PUBBLICO									
n° figura	Scomposizione in figure geometriche semplici					AREA			
	RETTANGOLO	TRAPEZIO	TRIANGOLO			b	h	Area	
1	b	h	b	bf	h	b	h		
1	48,10	m	1,90	m	1,65	72,17	mq	72,17	mq
2			1,65	1,50	3,13	4,93	mq	4,93	mq
3	1,50	m	3,37	m	5,06	5,06	mq	5,06	mq
TOTALE								82,16	mq

LOTTO A									
n° figura	Scomposizione in figure geometriche semplici					AREA			
	RETTANGOLO	TRAPEZIO	TRIANGOLO			b	h	Area	
1	b	h	b	bf	h	b	h		
1			63,13	33,43	m	1055,22	mq	1055,22	mq
2			63,13	28,81	m	909,38	mq	909,38	mq
3			50,95	4,07	m	103,68	mq	103,68	mq
TOTALE								2068,28	mq

LOTTO B1									
n° figura	Scomposizione in figure geometriche semplici					AREA			
	RETTANGOLO	TRAPEZIO	TRIANGOLO			b	h	Area	
1	b	h	b	bf	h	b	h		
1			52,92	14,18	m	375,20	mq	375,20	mq
2			52,94	5,81	m	173,31	mq	173,31	mq
3			52,92	7,65	m	202,41	mq	202,41	mq
TOTALE								750,92	mq

LOTTO B2									
n° figura	Scomposizione in figure geometriche semplici					AREA			
	RETTANGOLO	TRAPEZIO	TRIANGOLO			b	h	Area	
1	b	h	b	bf	h	b	h		
1			60,43	26,35	m	917,05	mq	917,05	mq
2			60,43	26,17	m	790,73	mq	790,73	mq
3			52,00	2,83	m	73,58	mq	73,58	mq
TOTALE								1781,34	mq

LOTTO C									
n° figura	Scomposizione in figure geometriche semplici					AREA			
	RETTANGOLO	TRAPEZIO	TRIANGOLO			b	h	Area	
1	b	h	b	bf	h	b	h		
1			13,30	6,06	m	40,30	mq	40,30	mq
2			31,37	8,25	m	129,40	mq	129,40	mq
3			52,37	11,50	m	301,12	mq	301,12	mq
4			9,39	4,67	m	21,79	mq	21,79	mq
5			25,88	5,19	m	118,92	mq	118,92	mq
6			25,88	12,30	m	159,16	mq	159,16	mq
TOTALE								770,69	mq

LOTTO D									
n° figura	Scomposizione in figure geometriche semplici					AREA			
	RETTANGOLO	TRAPEZIO	TRIANGOLO			b	h	Area	
1	b	h	b	bf	h	b	h		
1			62,62	28,18	m	882,32	mq	882,32	mq
2			62,62	28,96	m	906,74	mq	906,74	mq
TOTALE								1789,06	mq

LOTTO E									
n° figura	Scomposizione in figure geometriche semplici					AREA			
	RETTANGOLO	TRAPEZIO	TRIANGOLO			b	h	Area	
1	b	h	b	bf	h	b	h		
1			57,44	23,10	m	663,43	mq	663,43	mq
2			57,44	24,60	m	993,71	mq	993,71	mq
3			50,97	4,37	m	115,08	mq	115,08	mq
4			51,98	7,79	m	202,40	mq	202,40	mq
TOTALE								1974,68	mq

LOTTO F									
n° figura	Scomposizione in figure geometriche semplici					AREA			
	RETTANGOLO	TRAPEZIO	TRIANGOLO			b	h	Area	
1	b	h	b	bf	h	b	h		
1			26,78	14,84	m	213,35	mq	213,35	mq
2			45,64	19,45	m	443,84	mq	443,84	mq
3			31,32	11,46	m	179,46	mq	179,46	mq
4			20,37	5,47	m	55,71	mq	55,71	mq
TOTALE								892,36	mq

LOTTO G1											
n° figura	Scomposizione in figure geometriche semplici									AREA	
	RETTANGOLO		TRAPEZIO			TRIANGOLO					
	b	h	b	bf	h	b	h				
1						18.18	m	36.89	m	335.33	mq
2						16.76	m	36.89	m	309.14	mq
3						22.53	m	1.78	m	20.05	mq
TOTALE											
										664.52	mq