


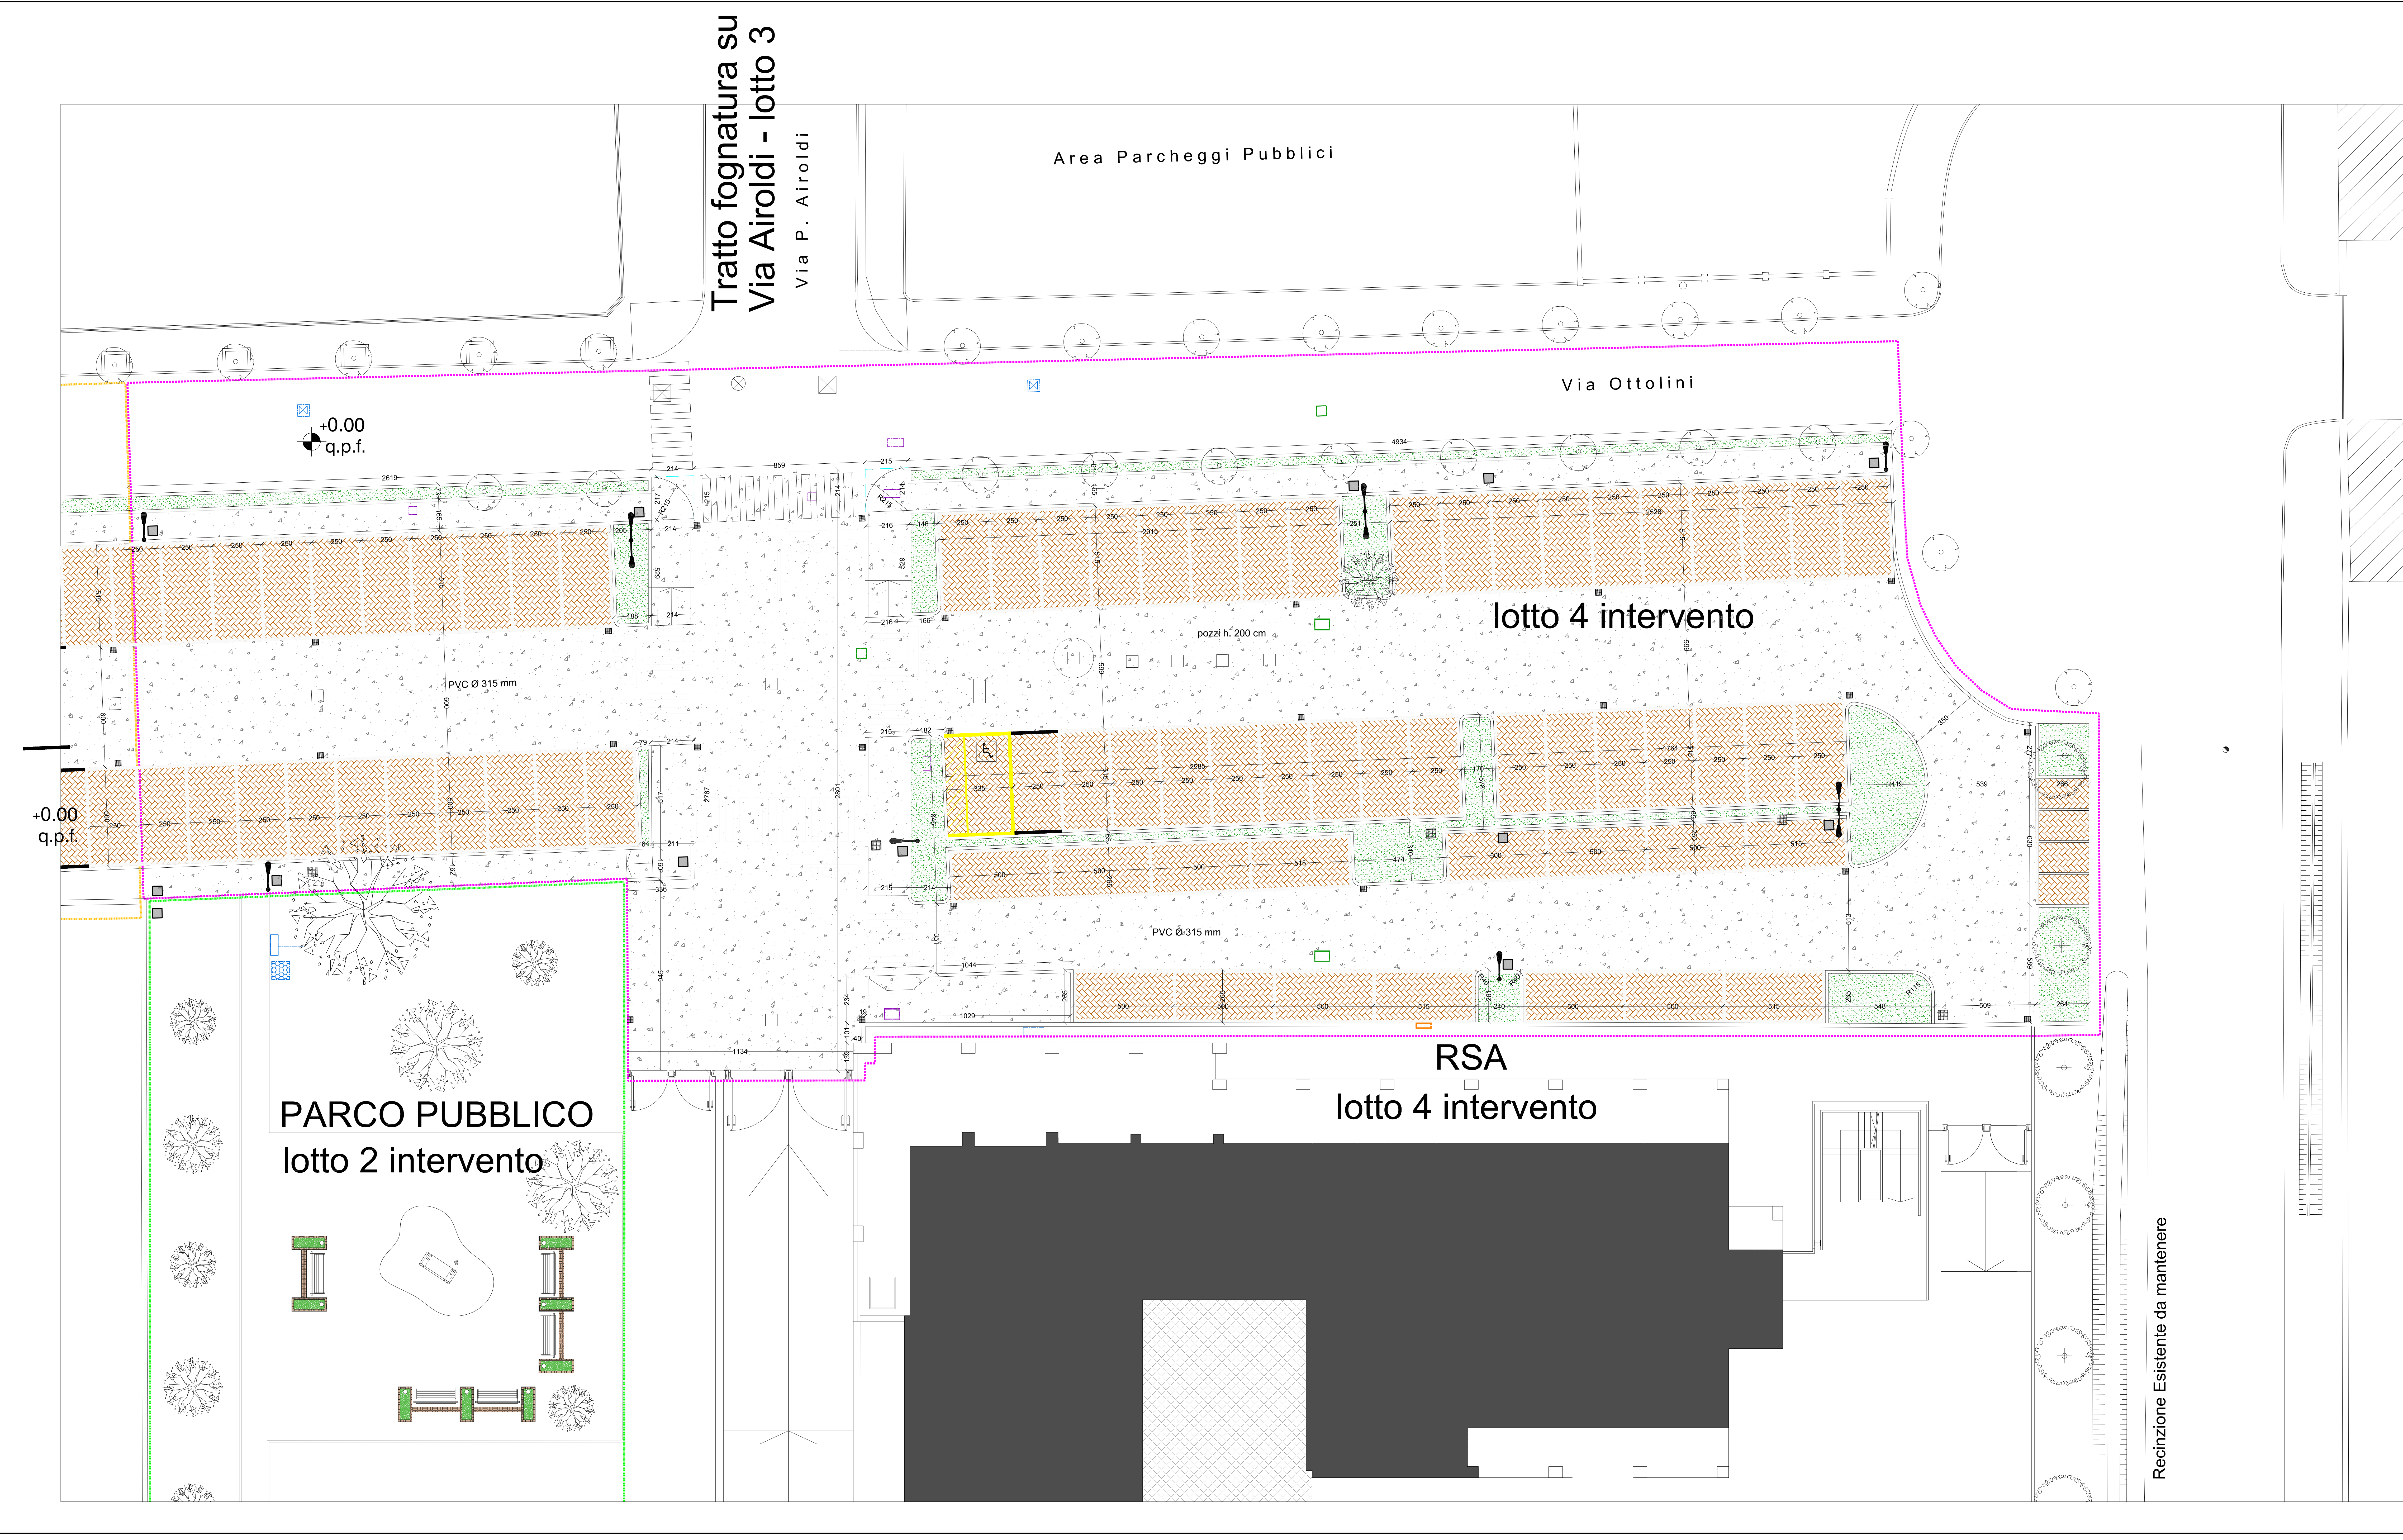

- LEGENDA
- pavimento MARCIAPIEDE asfalto colato
 - pavimento STRADA asfalto colato
 - sistemazione a verde
 - pavimento in autobloccante

COMUNE DI ORIGGIO			
Opera:	PERMESSO DI COSTRUIRE		
Oggetto:	URBANIZZAZIONI - schema reti comparto 4		
Proprietà:	EDILOMBARDA IMMOBILI&COSTRUZIONI SRL Piazza Repubblica 1/a - Milano	tavola n°:	7
Progettista:	ING. GIUSEPPE GIOIA Via Mola 64 - 21047 Saronno (Va)	scala	1:100
Direttore lavori	ING. GIUSEPPE GIOIA Via Mola 64 - 21047 Saronno (Va)	orientamento	
Impresa			
Studio di Ingegneria e Architettura Gioia Ing. Giuseppe Via Mola 64 - 21047 Saronno (Va) Tel - fax 0296788165 - e-mail ing.gmgioia@alice.it			
ELABORATO ESEGUITO DA:	G.G.	data:	30/04/19
proprietà riservata - ogni riproduzione vietata se non espressamente autorizzata			