




PARTICOLARI COSTRUTTIVI

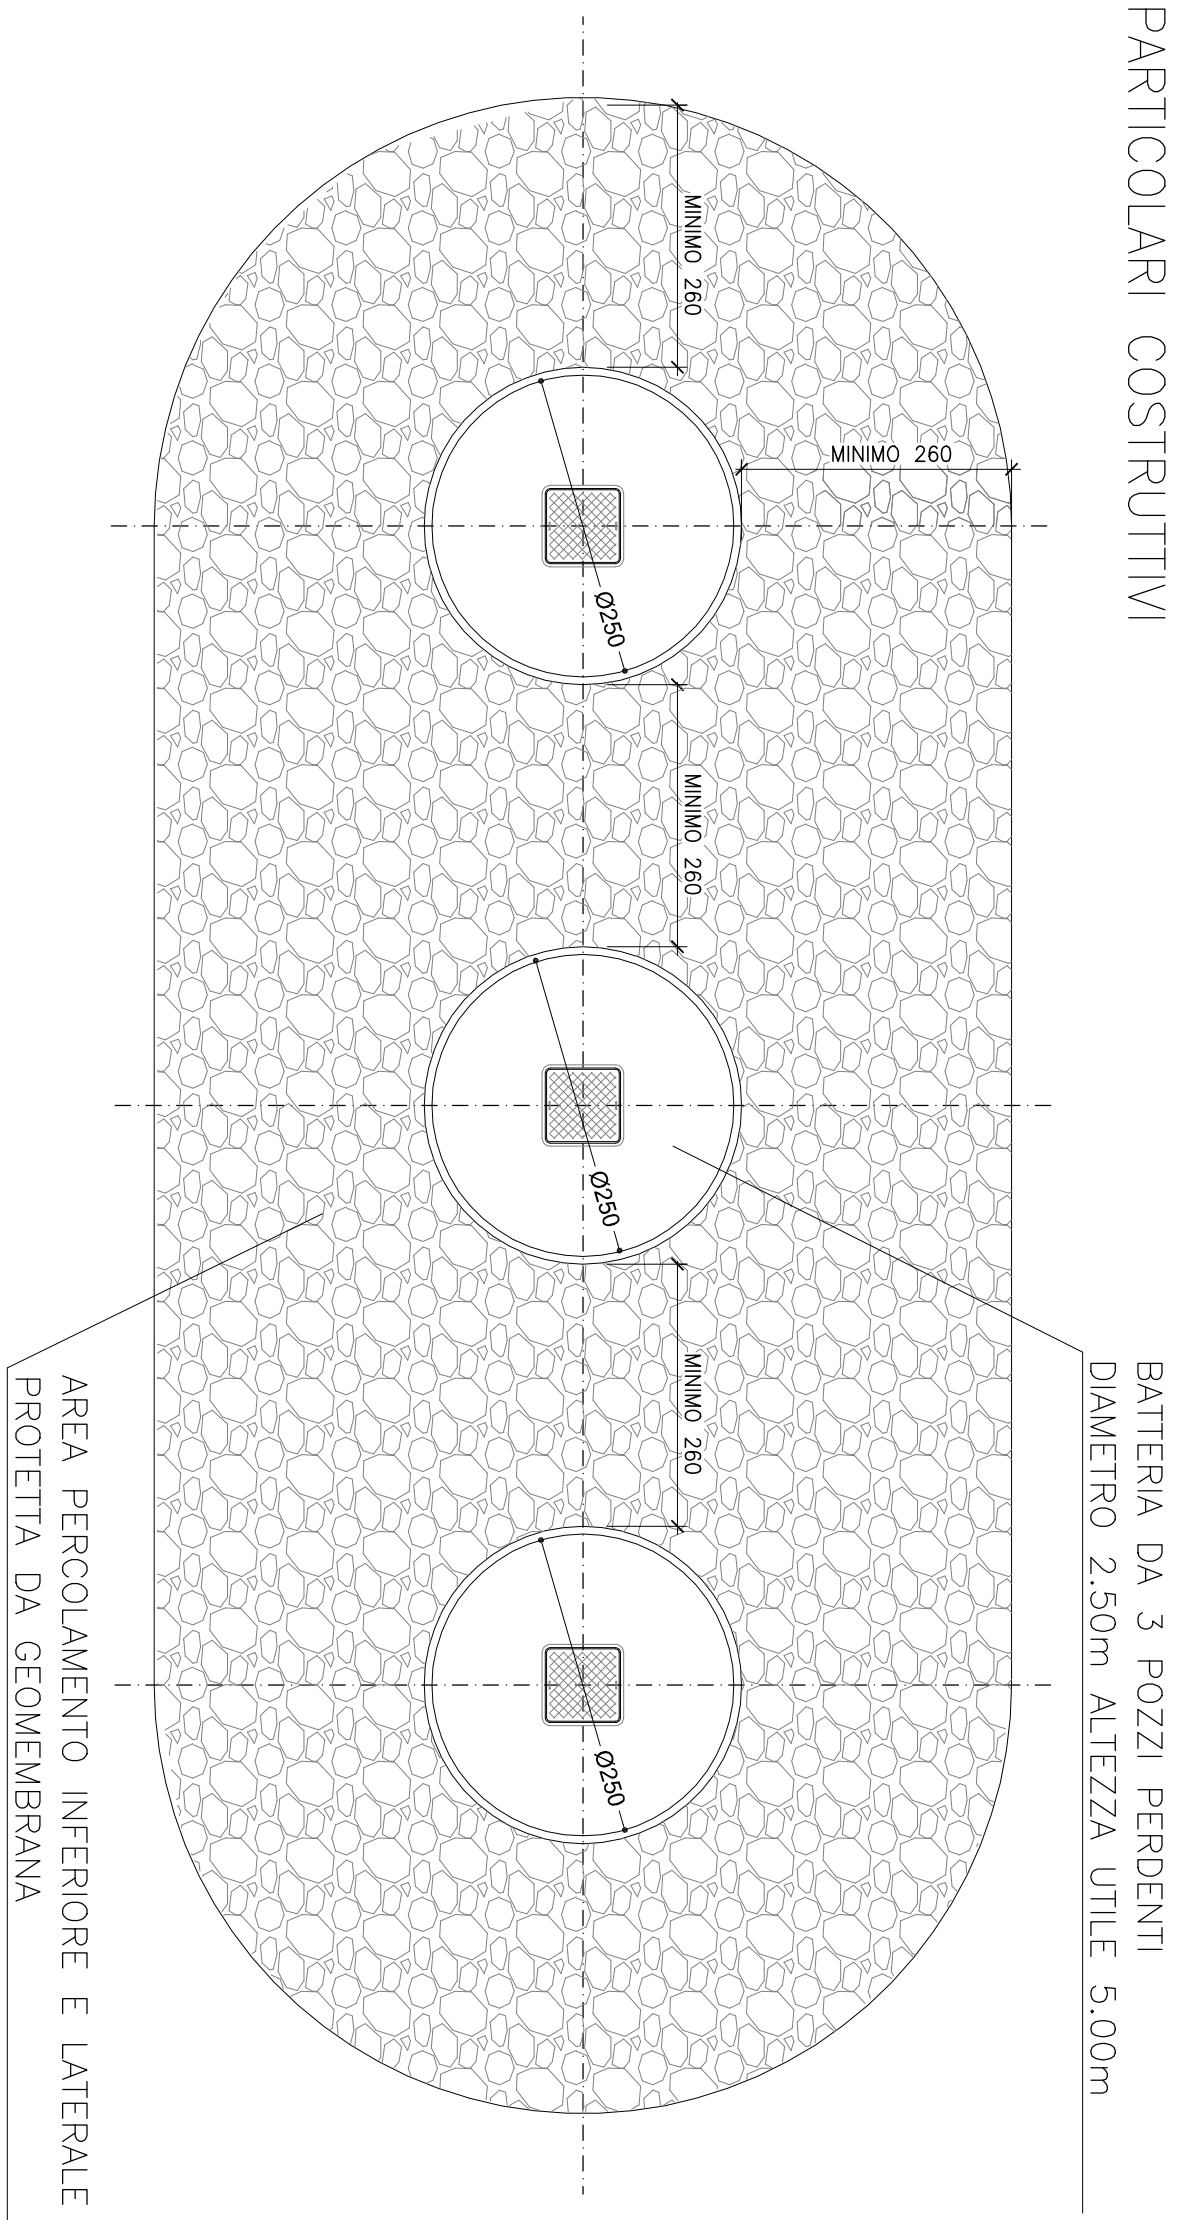


PARTICOLARI COSTRUTTIVI

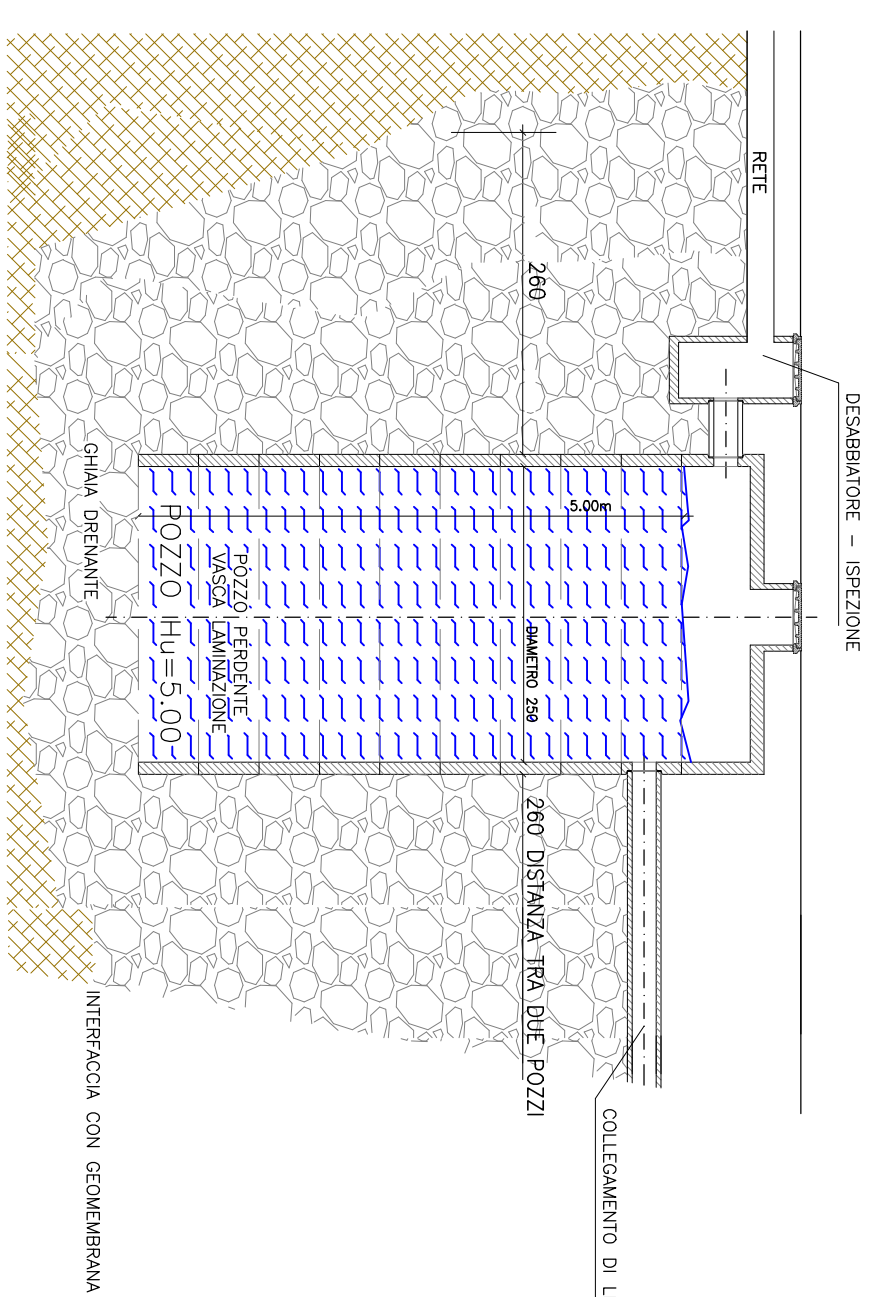


Q.S. 60X60
EQUIVALENTE CON PROLUNGA
SEZIONE

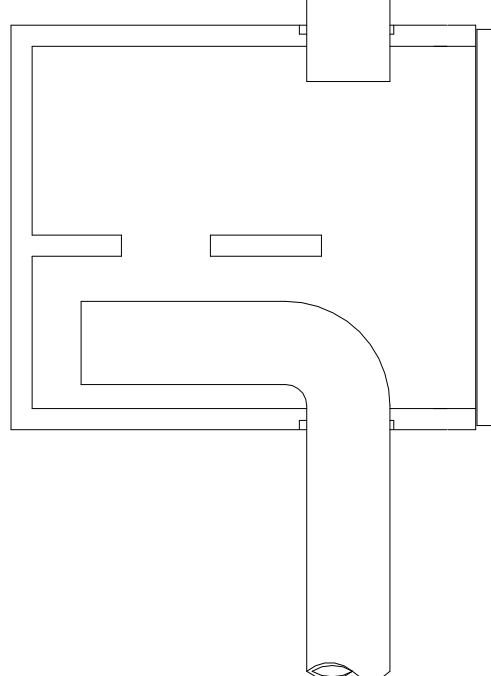


Q.S. 50X50
SEZIONE

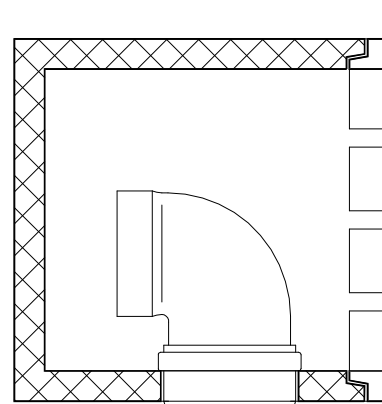


PIANTA

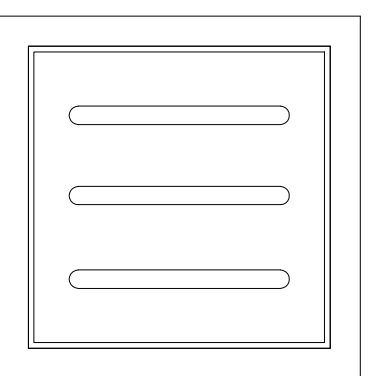


Q.S. 40X40
EQUIVALENTE CON PROLUNGA
SEZIONE

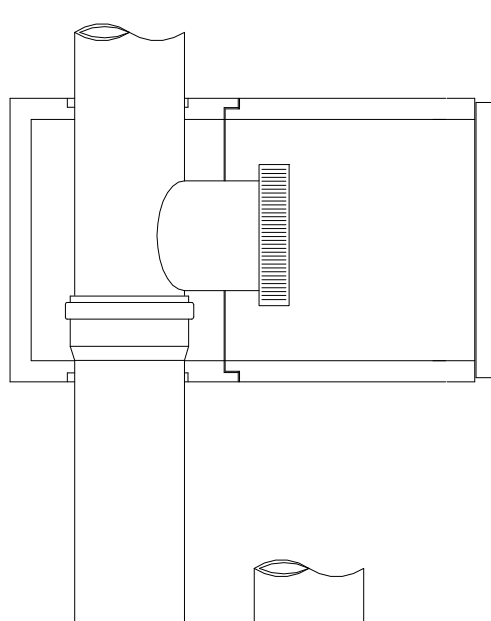


PIANTA

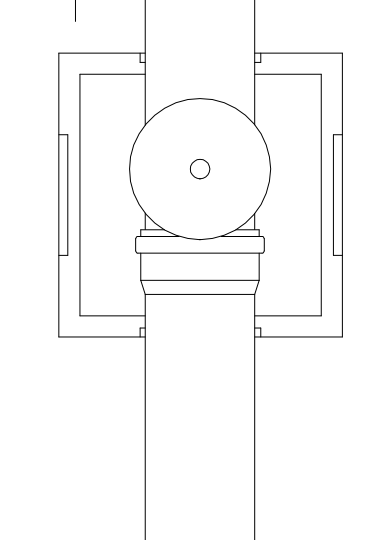


Q.S. 50X50
UTILIZZARE SUL PARCHEGGIO
SEZIONE

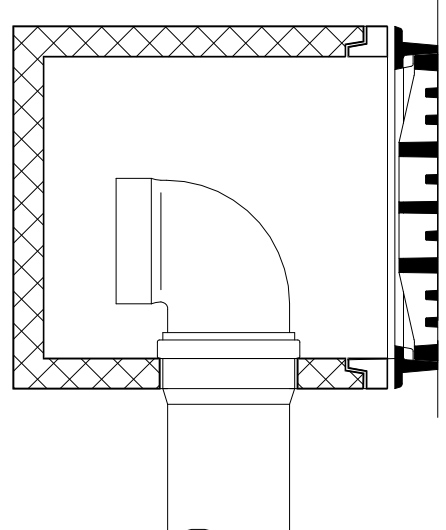

PIANTA

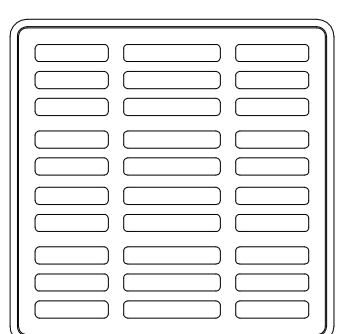

PLANIMETRIA DELL'INTERVENTO

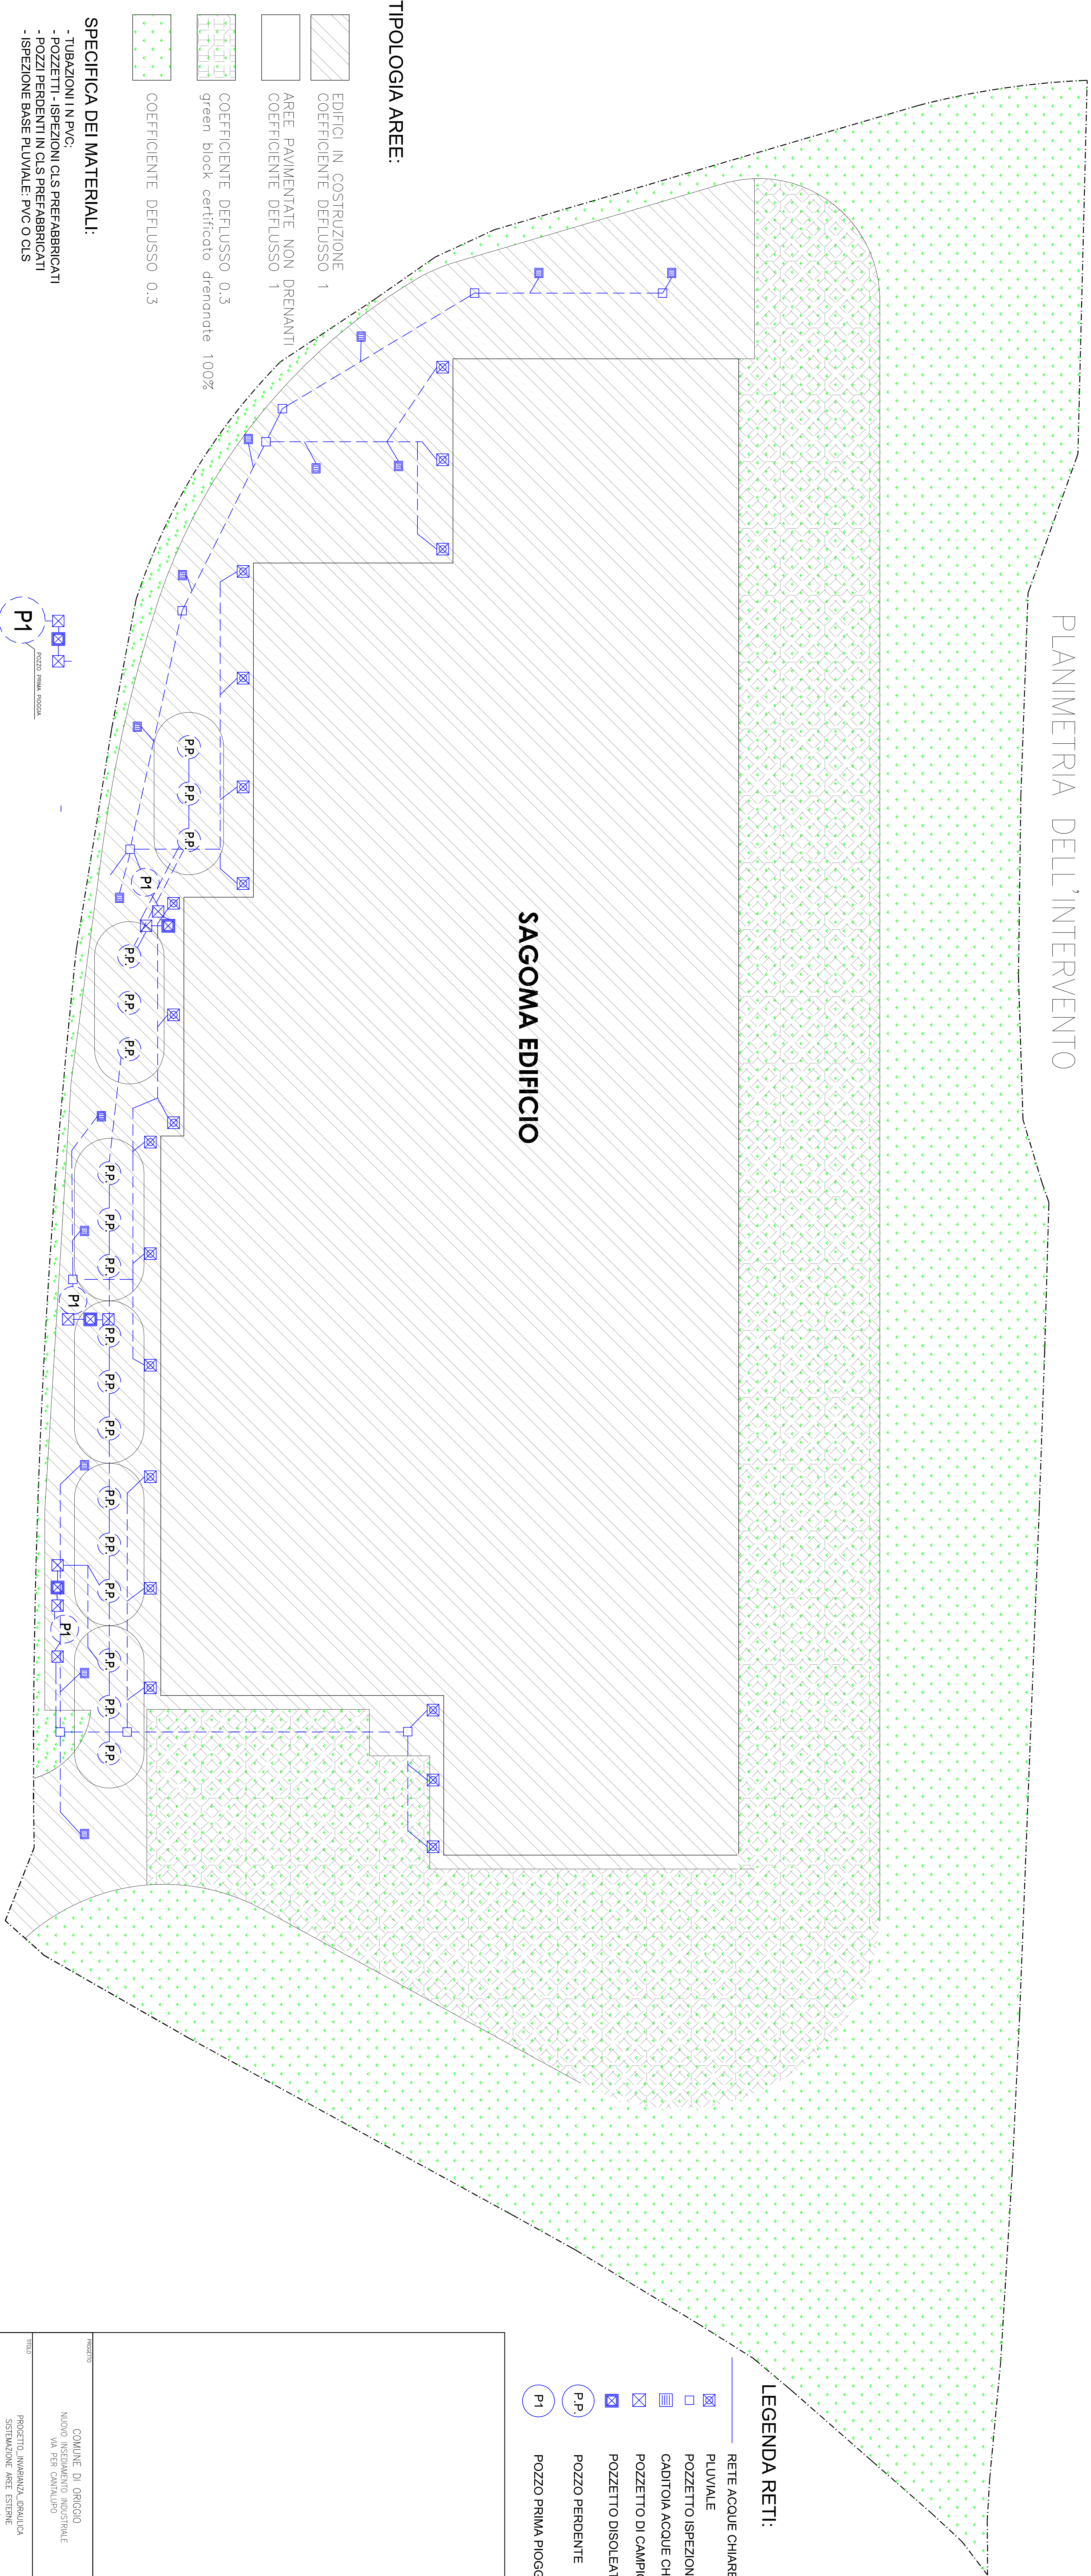

TIPOLOGIA AREE:

- EDIFICI IN COSTRUZIONE
COEFFICIENTE DEFUSSO 1
- AREE PAVIMENTATE NON DRENANTI
COEFFICIENTE DEFUSSO 1
- COEFFICIENTE DEFUSSO 0.3
green block certificato drenante 100%
- COEFFICIENTE DEFUSSO 0.3

SPECIFICA DEI MATERIALI:

- TUBAZIONI IN PVC;

LEGENDA RETI:

- RETE ACQUE CHIARE
- PLUVIALE
- POZZETTO ISPEZIONE ACQUE CHIARE
- CADITOIA ACQUE CHIARE
- POZZETTO DI CAMPIONAMENTO
- POZZETTO DISOLEATORE
- POZZO PERDENTE
- POZZO PRIMA PIOGGIA


