


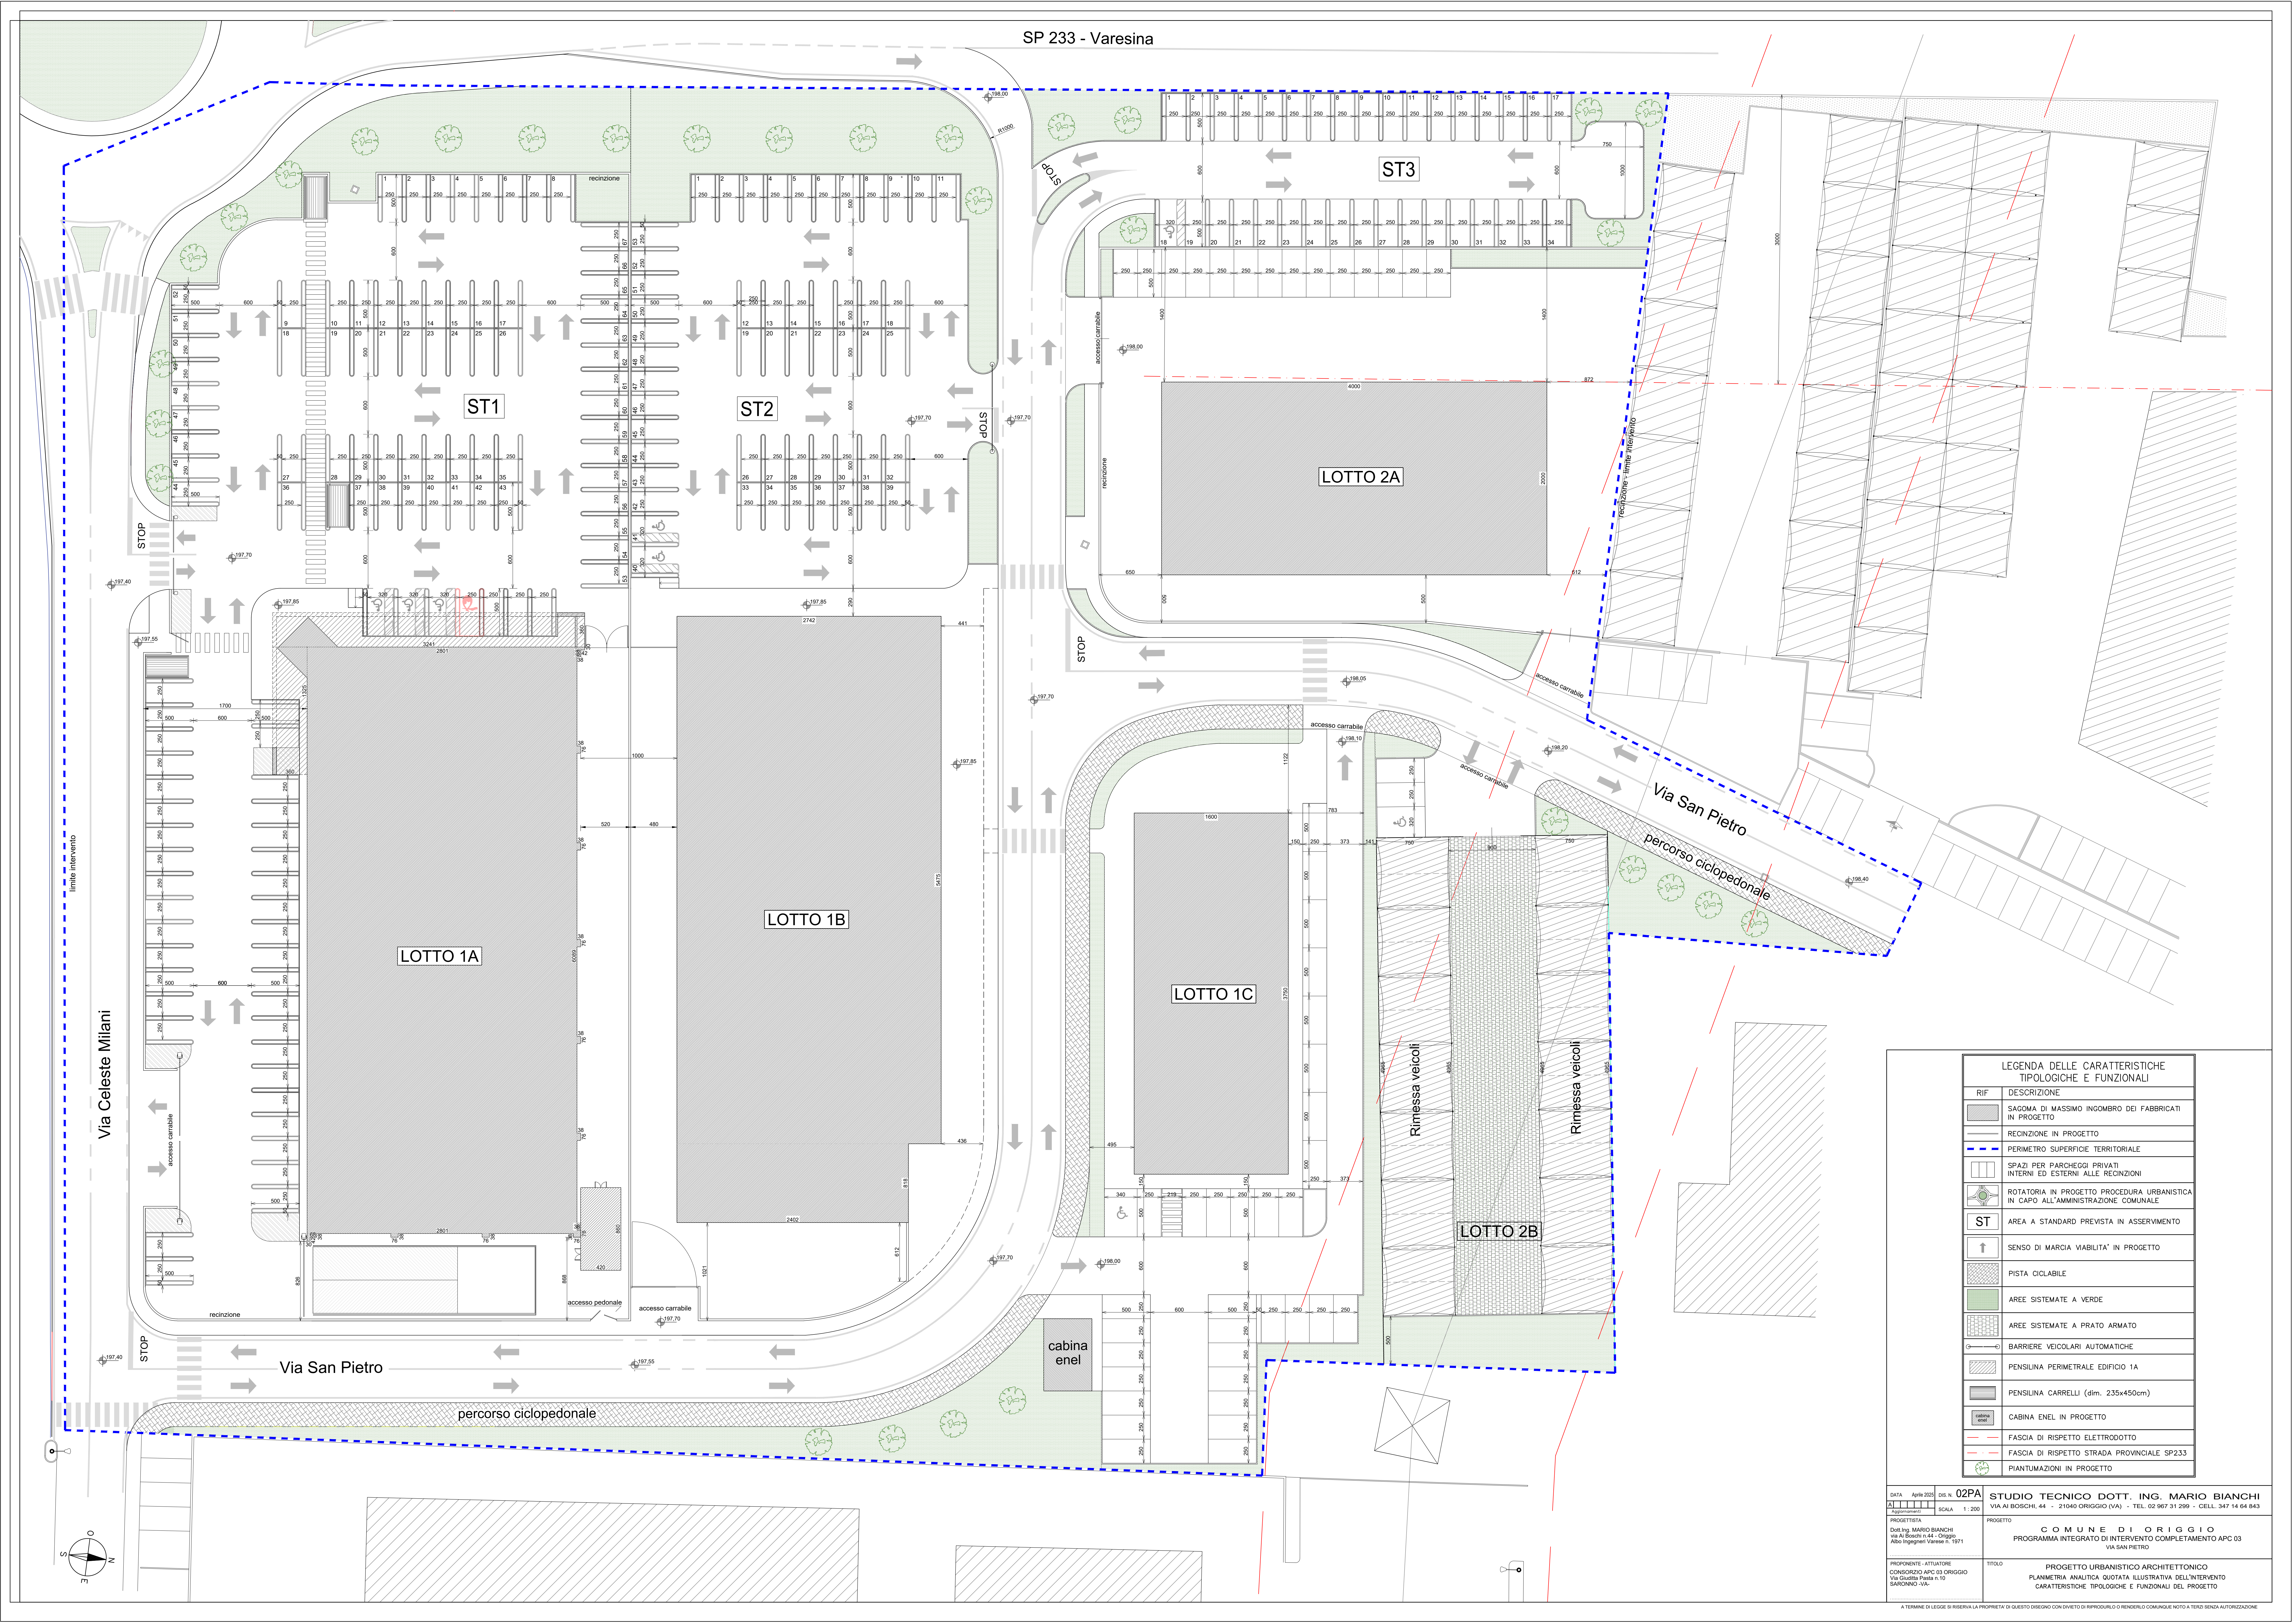

LEGENDA DELLE CARATTERISTICHE TIPOLOGICHE E FUNZIONALI	
RIF	DESCRIZIONE
	SAGOMA DI MASSIMO INGOMBRO DEI FABBRICATI IN PROGETTO
	RECINZIONE IN PROGETTO
	PERIMETRO SUPERFICIE TERRITORIALE
	SPAZI PER PARCHEGGI PRIVATI INTERNI ED ESTERNI ALLE RECINZIONI
	ROTA TORIA IN PROGETTO PROCEDURA URBANISTICA IN CAPO ALL'AMMINISTRAZIONE COMUNALE
ST	AREA A STANDARD PREVISTA IN ASSERVIMENTO
	SENDO DI MARCIA 'VIABILITA' IN PROGETTO
	PISTA CICLABILE
	AREE SISTEMATE A VERDE
	AREE SISTEMATE A PRATO ARMATO
	BARRIERE VEICOLARI AUTOMATICHE
	PENSILINA PERIMETRALE EDIFICIO 1A
	PENSILINA CARRELLI (dim. 235x450cm)
	CABINA ENEL IN PROGETTO
	FASCIA DI RISPETTO ELETTRODOTTO
	FASCIA DI RISPETTO STRADA PROVINCIALE SP233
	PIANTAZIONI IN PROGETTO

DATA

Aprile 2025

DIS. N.

02PA

PROGETTISTA

Dott. Ing. MARIO BIANCHI

Via Ai Boschi n. 44 - Chiggiù

Albo Ingegneri Varese n. 1971

PROPRIORE - ATTUATORE

CONSORZIO APC 03 ORIGGIO

Via Giulio Petta n. 10

51030 NO VARESE

SCALA

1:200

PROGETTO

COMUNE DI ORIGGIO

PROGRAMMA INTEGRATO DI INTERVENTO COMPLETAMENTO APC 03

VIA SAN PIETRO

TITOLO

PROGETTO URBANISTICO ARCHITETTONICO

PLANIMETRIA ANALITICA QUOTATA ILLUSTRATIVA DELL'INTERVENTO

CARATTERISTICHE TIPOLOGICHE E FUNZIONALI DEL PROGETTO

A TITOLARE DI LEGGE SI RISERVA LA PROPRIETA' DI QUESTO DISEGNO CON DIVIETO DI RIPRODURLO O RENDILO COMunque NOTO A TERZO SENZA AUTORIZZAZIONE